


UWAGA:  
- 40cm "w świetle"

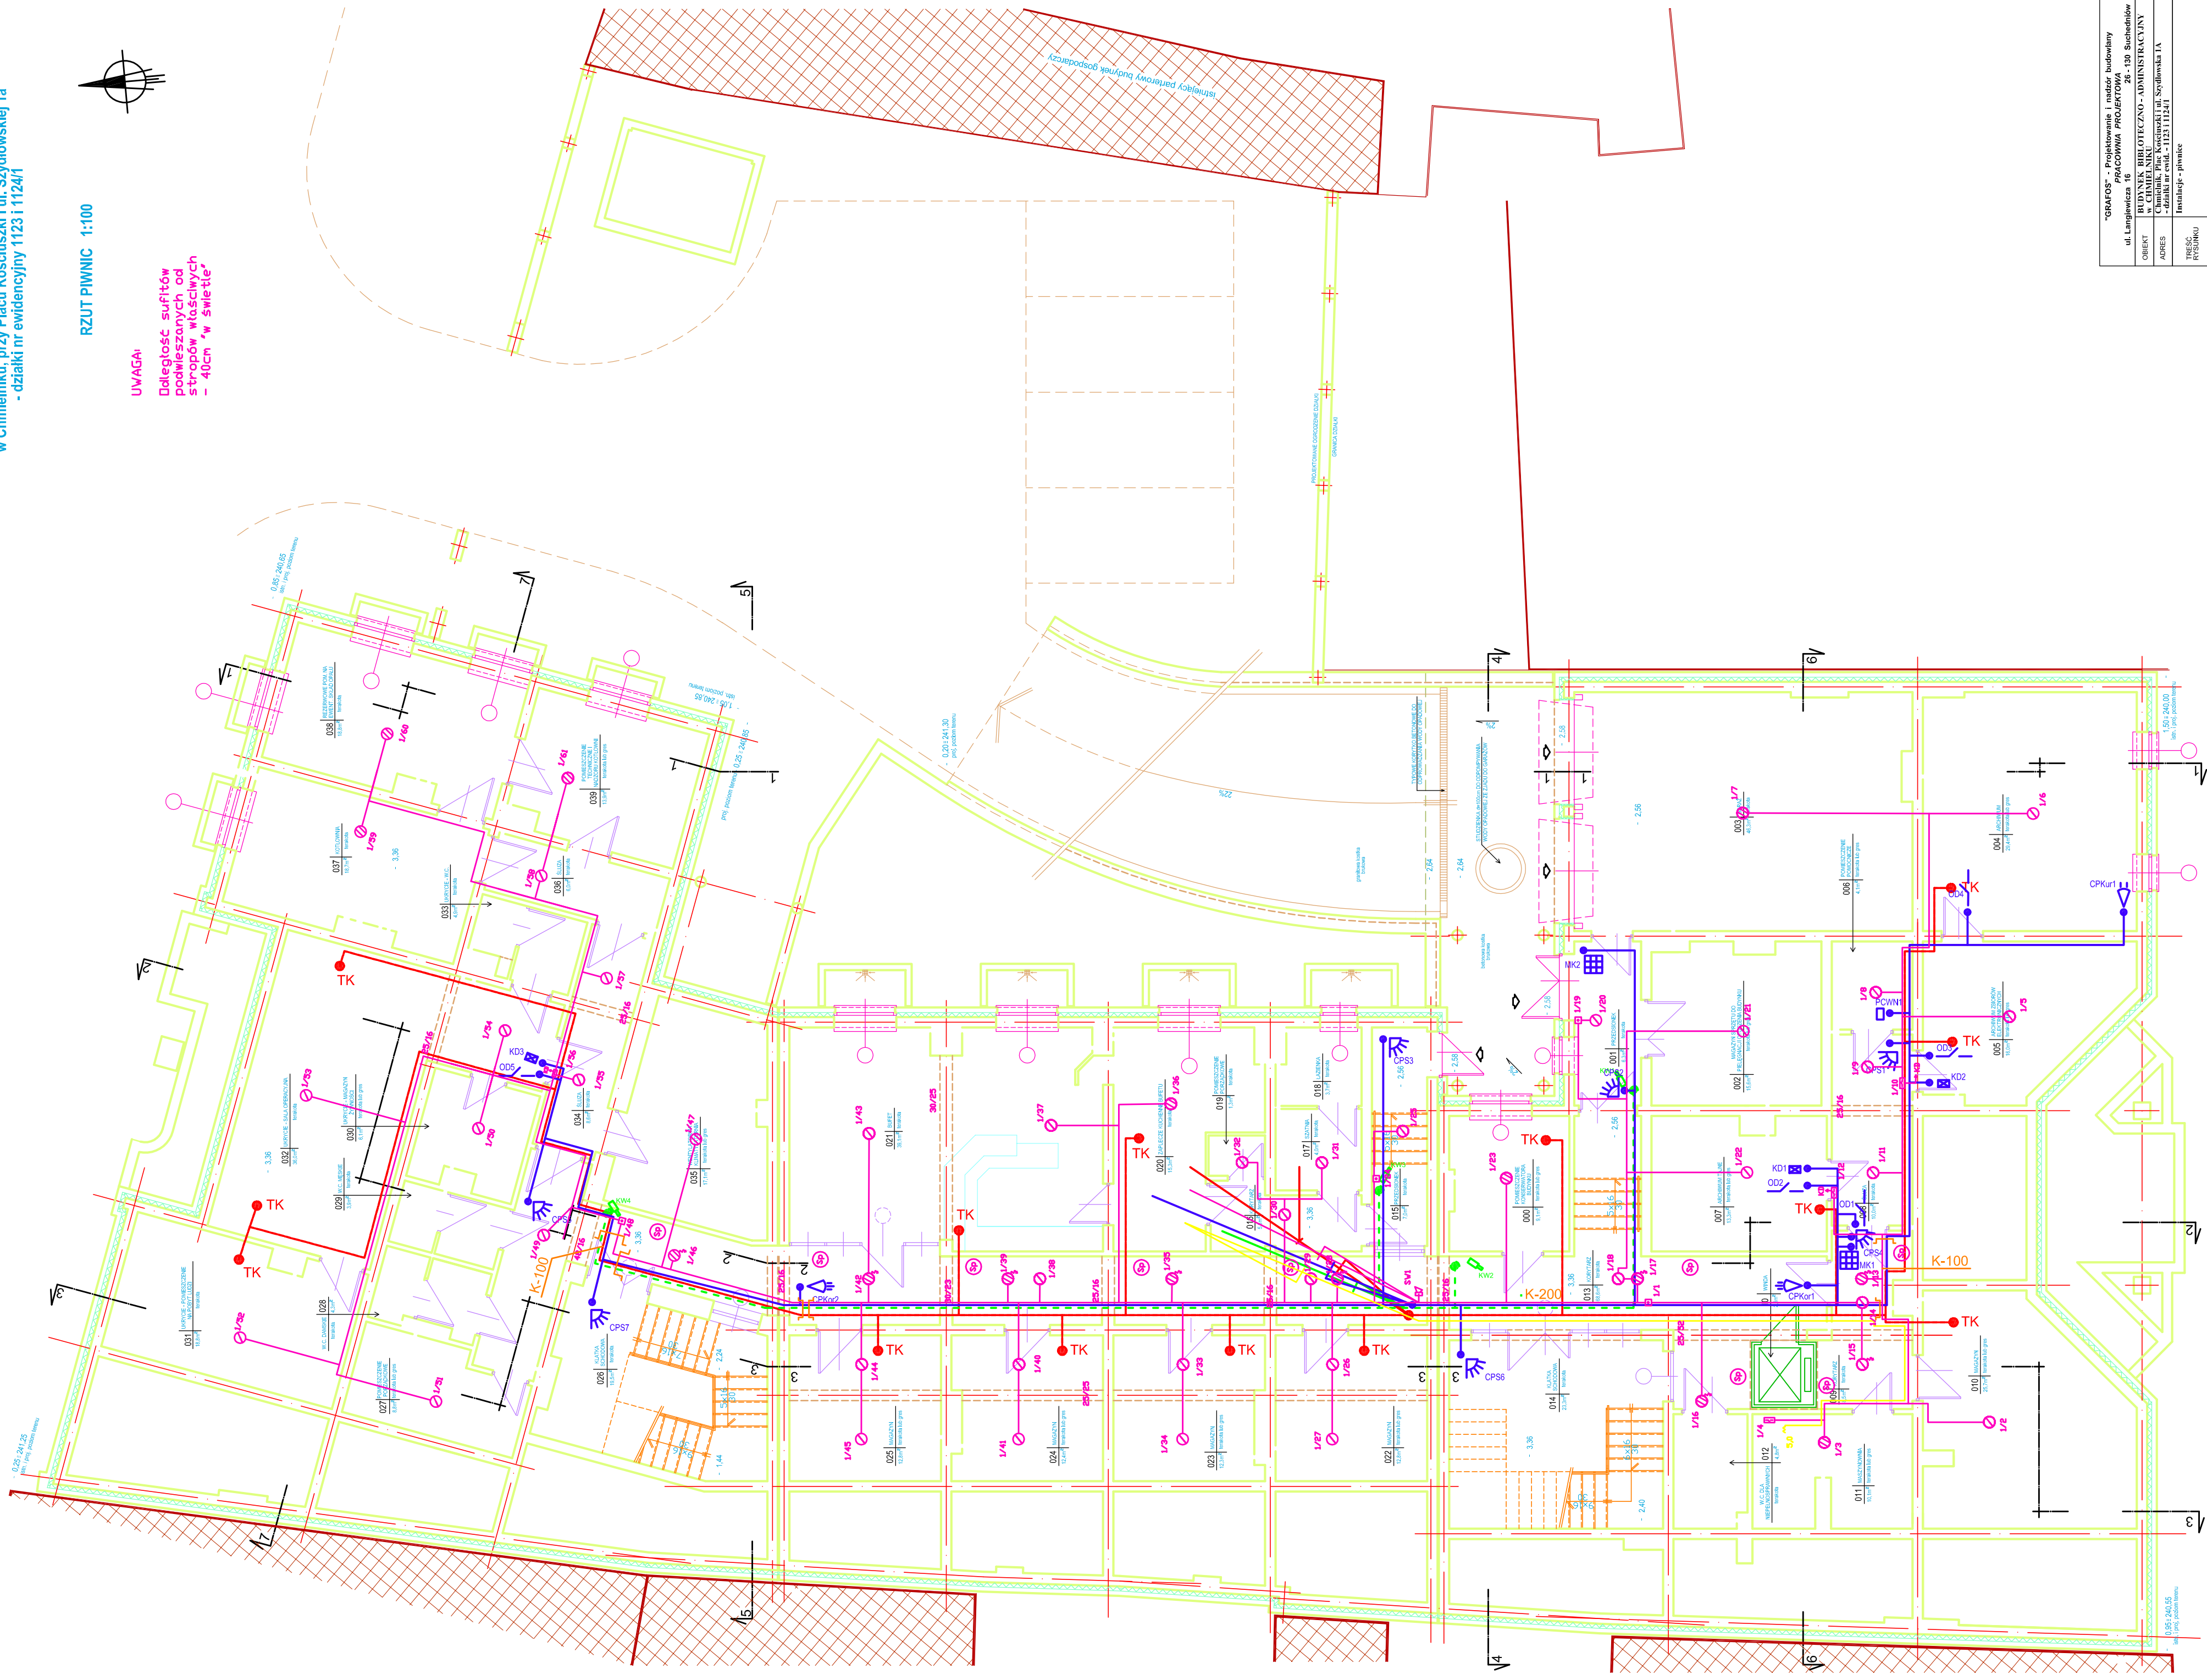

OBIEKT	BUDYNEK BIBLIOTECZNO - ADMINISTRACYJNY
ADRES	Chmielnik, przy Placu Kościuszki i ul. Szydłowskiej 1a
BRANŻA	SYGNALIZACJA
Projektant	Inst. W. Górniewicz
Opisano	Inst. T. Kociński
Skala rysunku	1:100
Przebieg	09/2015
Data wykonania	30/01/16
Nr rysunku	1