


UWAGA!

Dalekość sufitów
podwieszonych od
stropów właściwych
- 40cm "w świetle"

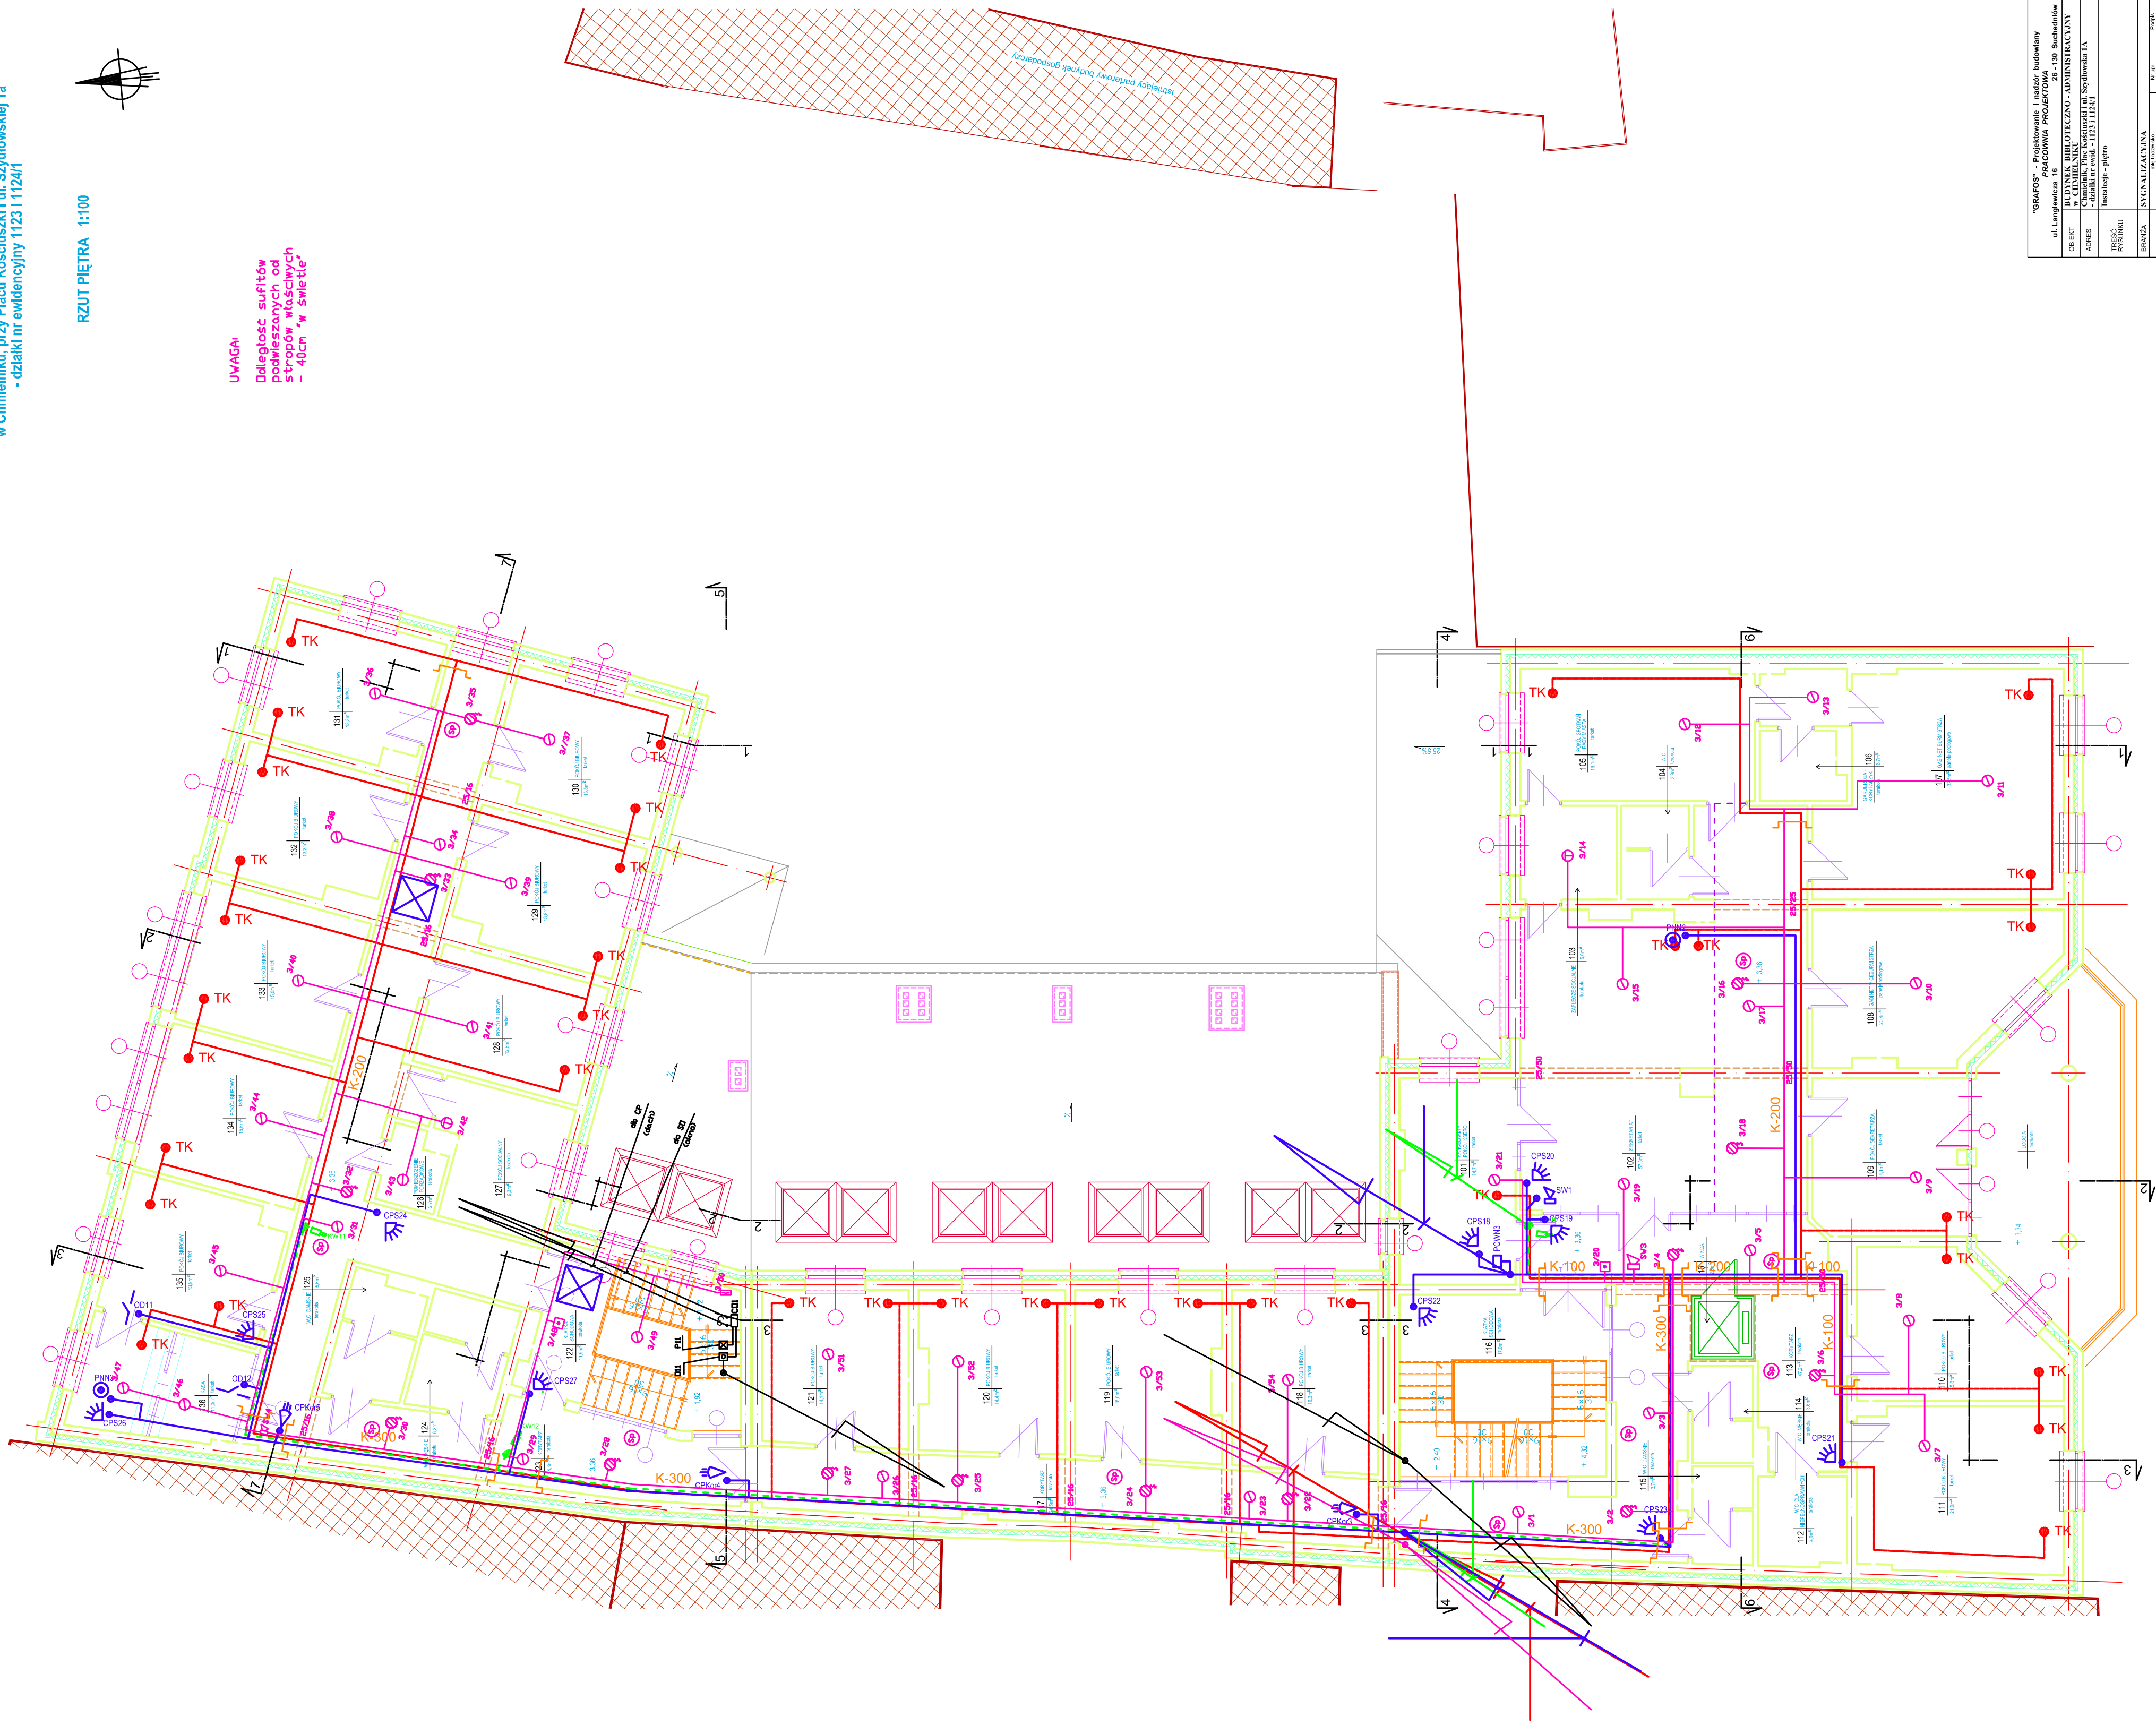

OBIEKT	BUDYNEK BIBLIOTECZNO - ADMINISTRACYJNY w CHMIELNIKU
PROJEKTANT	Instalacje - piętro
BRANŻA	SYGNALIZACJA
Program	Inst. W. Gembler
Projekt	Inst. T. Kucharczyk
Skala rysunku	Nr. rysunku: 1:100
Data wykonania: MARZEC 2008 R.	
Nr. rysunku: 3	