Mapa do celów projektowych.
Ob.Chmielnik ul.Szydłowska 1A
Dz.nr 1123, 1124/1 obr. 01
Sek.154,131,1943 Raster E-2,3
Sek.154,131,2421 Raster A-2,3 B-2,3 C-2 Skala 1: 500
m. Chmielnik
pow. kielecki
woj. świętokrzyskie
Granice przyjęto z ewidencji gruntów .

" PROJMAP II"
Tomasz Jakubowski
25-705 Kielce ul. Kruszcowa 7 m.8
tel. 0 [illegible] 889 544
REGON 292374309 NIP 959-001-97-83
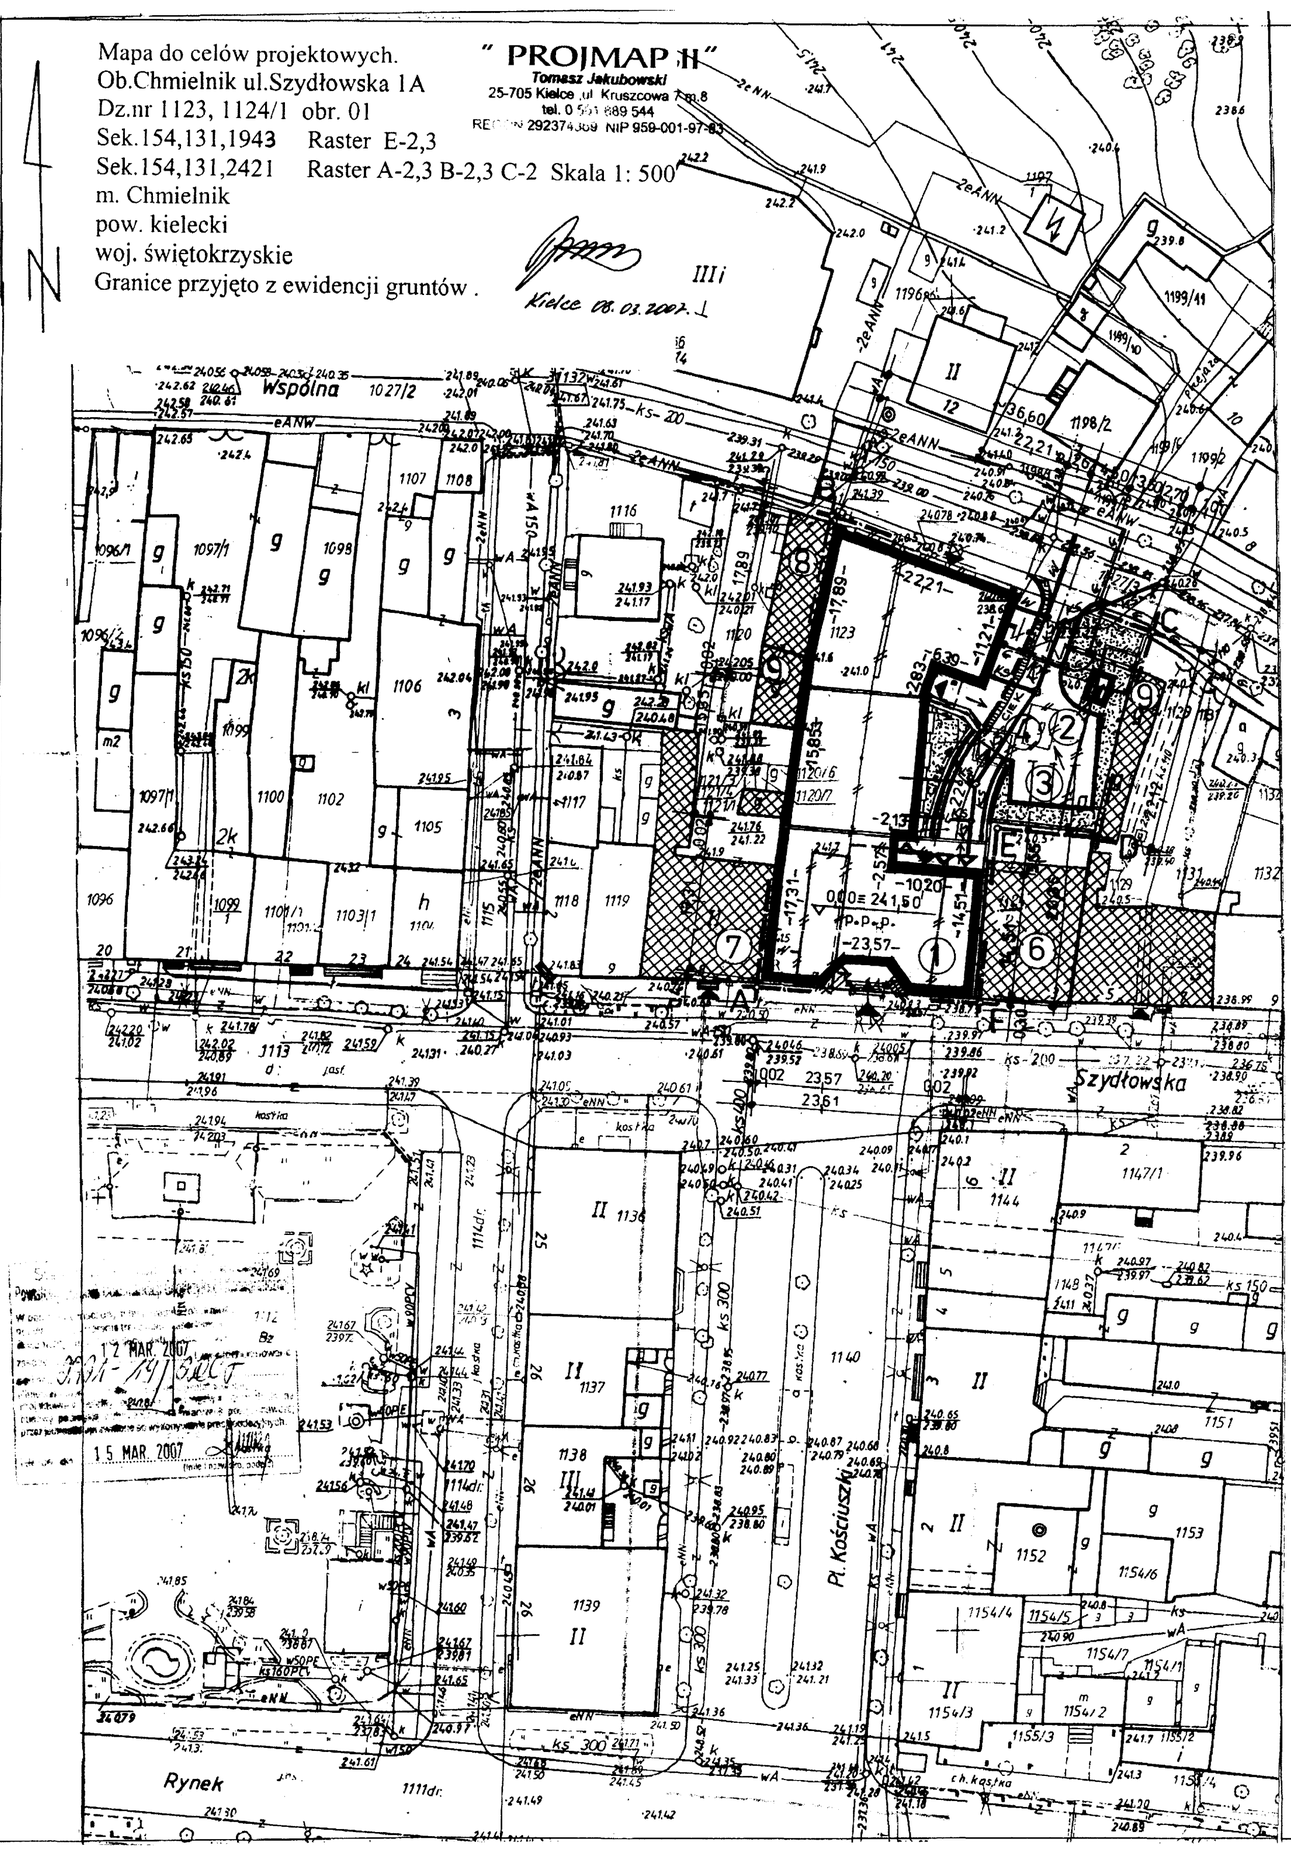
III/i
Kielce 08.03.2007.