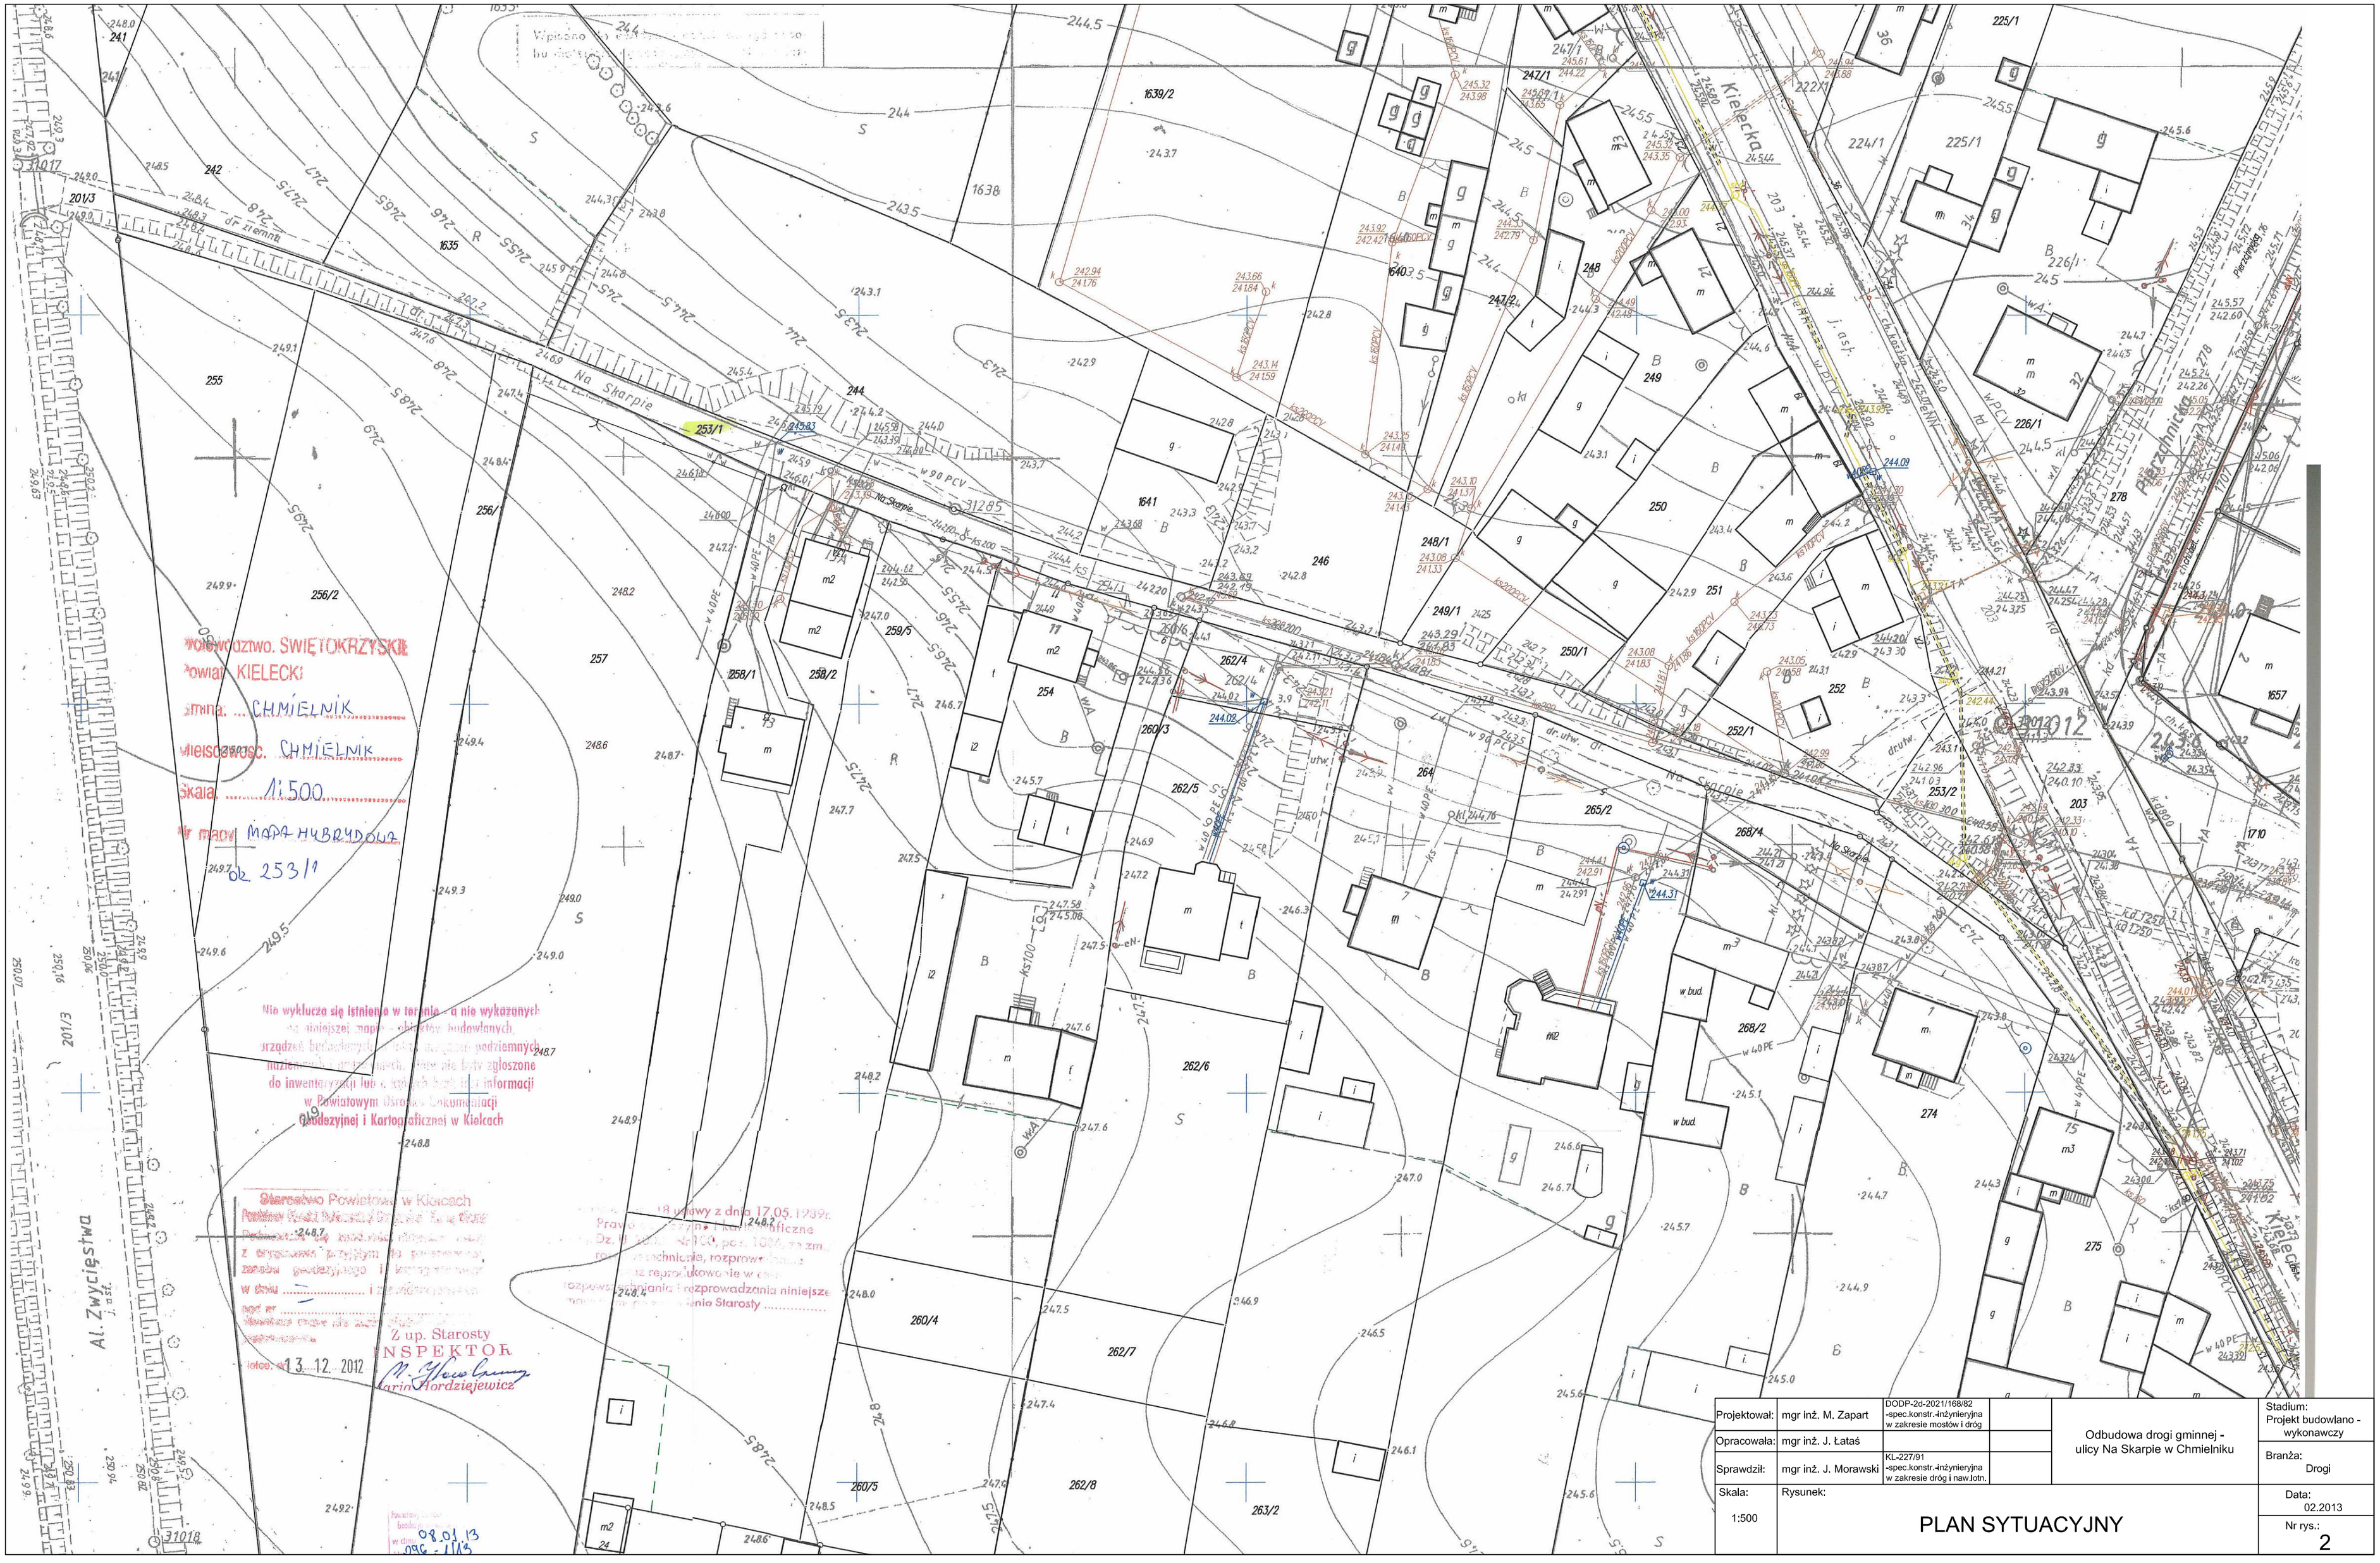


| | | | | |
|---|---|---|---|---|
| Projektował: | mgr inż. M. Zapart | DODP-2d-2021/168/82 -spec.konstr.-inżynieryjna w zakresie mostów i dróg | Odbudowa drogi gminnej - ulicy Na Skarpie w Chmielniku | Stadium: Projekt budowlano - wykonawczy |
| Opracowała: | mgr inż. J. Łataś | | | Branża: Drogi |
| Sprawdził: | mgr inż. J. Morawski | KL-227/91 -spec.konstr.-inżynieryjna w zakresie dróg i naw.lotn. | | |
| Skala: 1:500 | Rysunek: PLAN SYTUACYJNY | | | Data: 02.2013 |
| | | | | Nr rys.: 2 |