


- LEGENDA:**
- projektowana niweleta jezdni
 - w osi jezdni
 - teren istniejący

Skala pionowa 1:50
Skala pozioma 1:500

PP=241,00

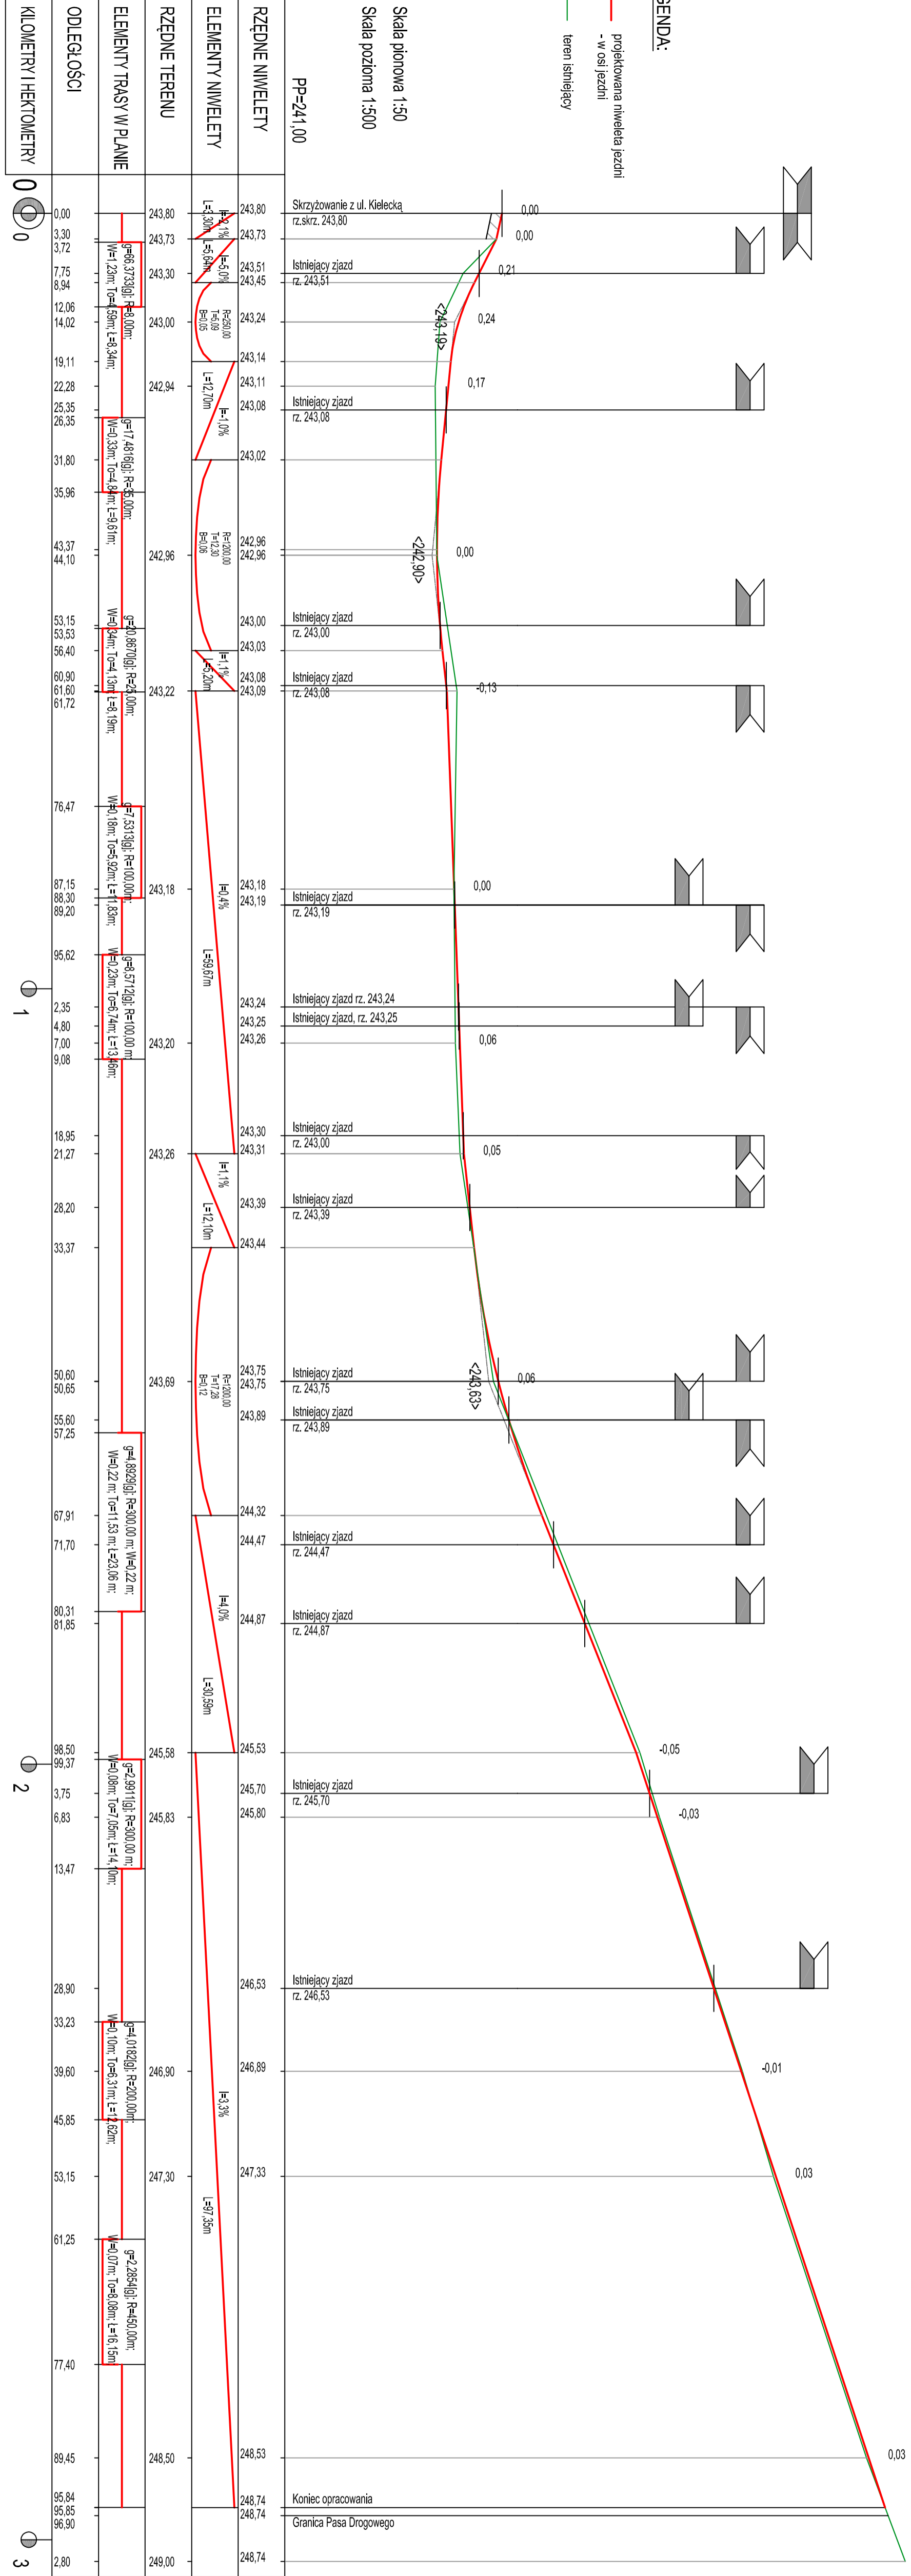

Projektował:	mgr inż. M. Zapart	DODP-2d-2021/168/82 -spec.konstr.-inżynierska w zakresie mostów i dróg	Odbudowa drogi gminnej - ulicy Na Skarpie w Chmielniku	Stadium: Projekt budowlano - wykonawczy
Opracowała:	mgr inż. J. Łataś			Branża: Drogi
Sprawdził:	mgr inż. J. Morawski	KL-227/91 -spec.konstr.-inżynierska w zakresie dróg i naw.łotn.		Data: 02.2013
Skala:	Rysunek: PROFIL PODŁUŻNY ULICY NA SKARPIE			Nr rys.: 5