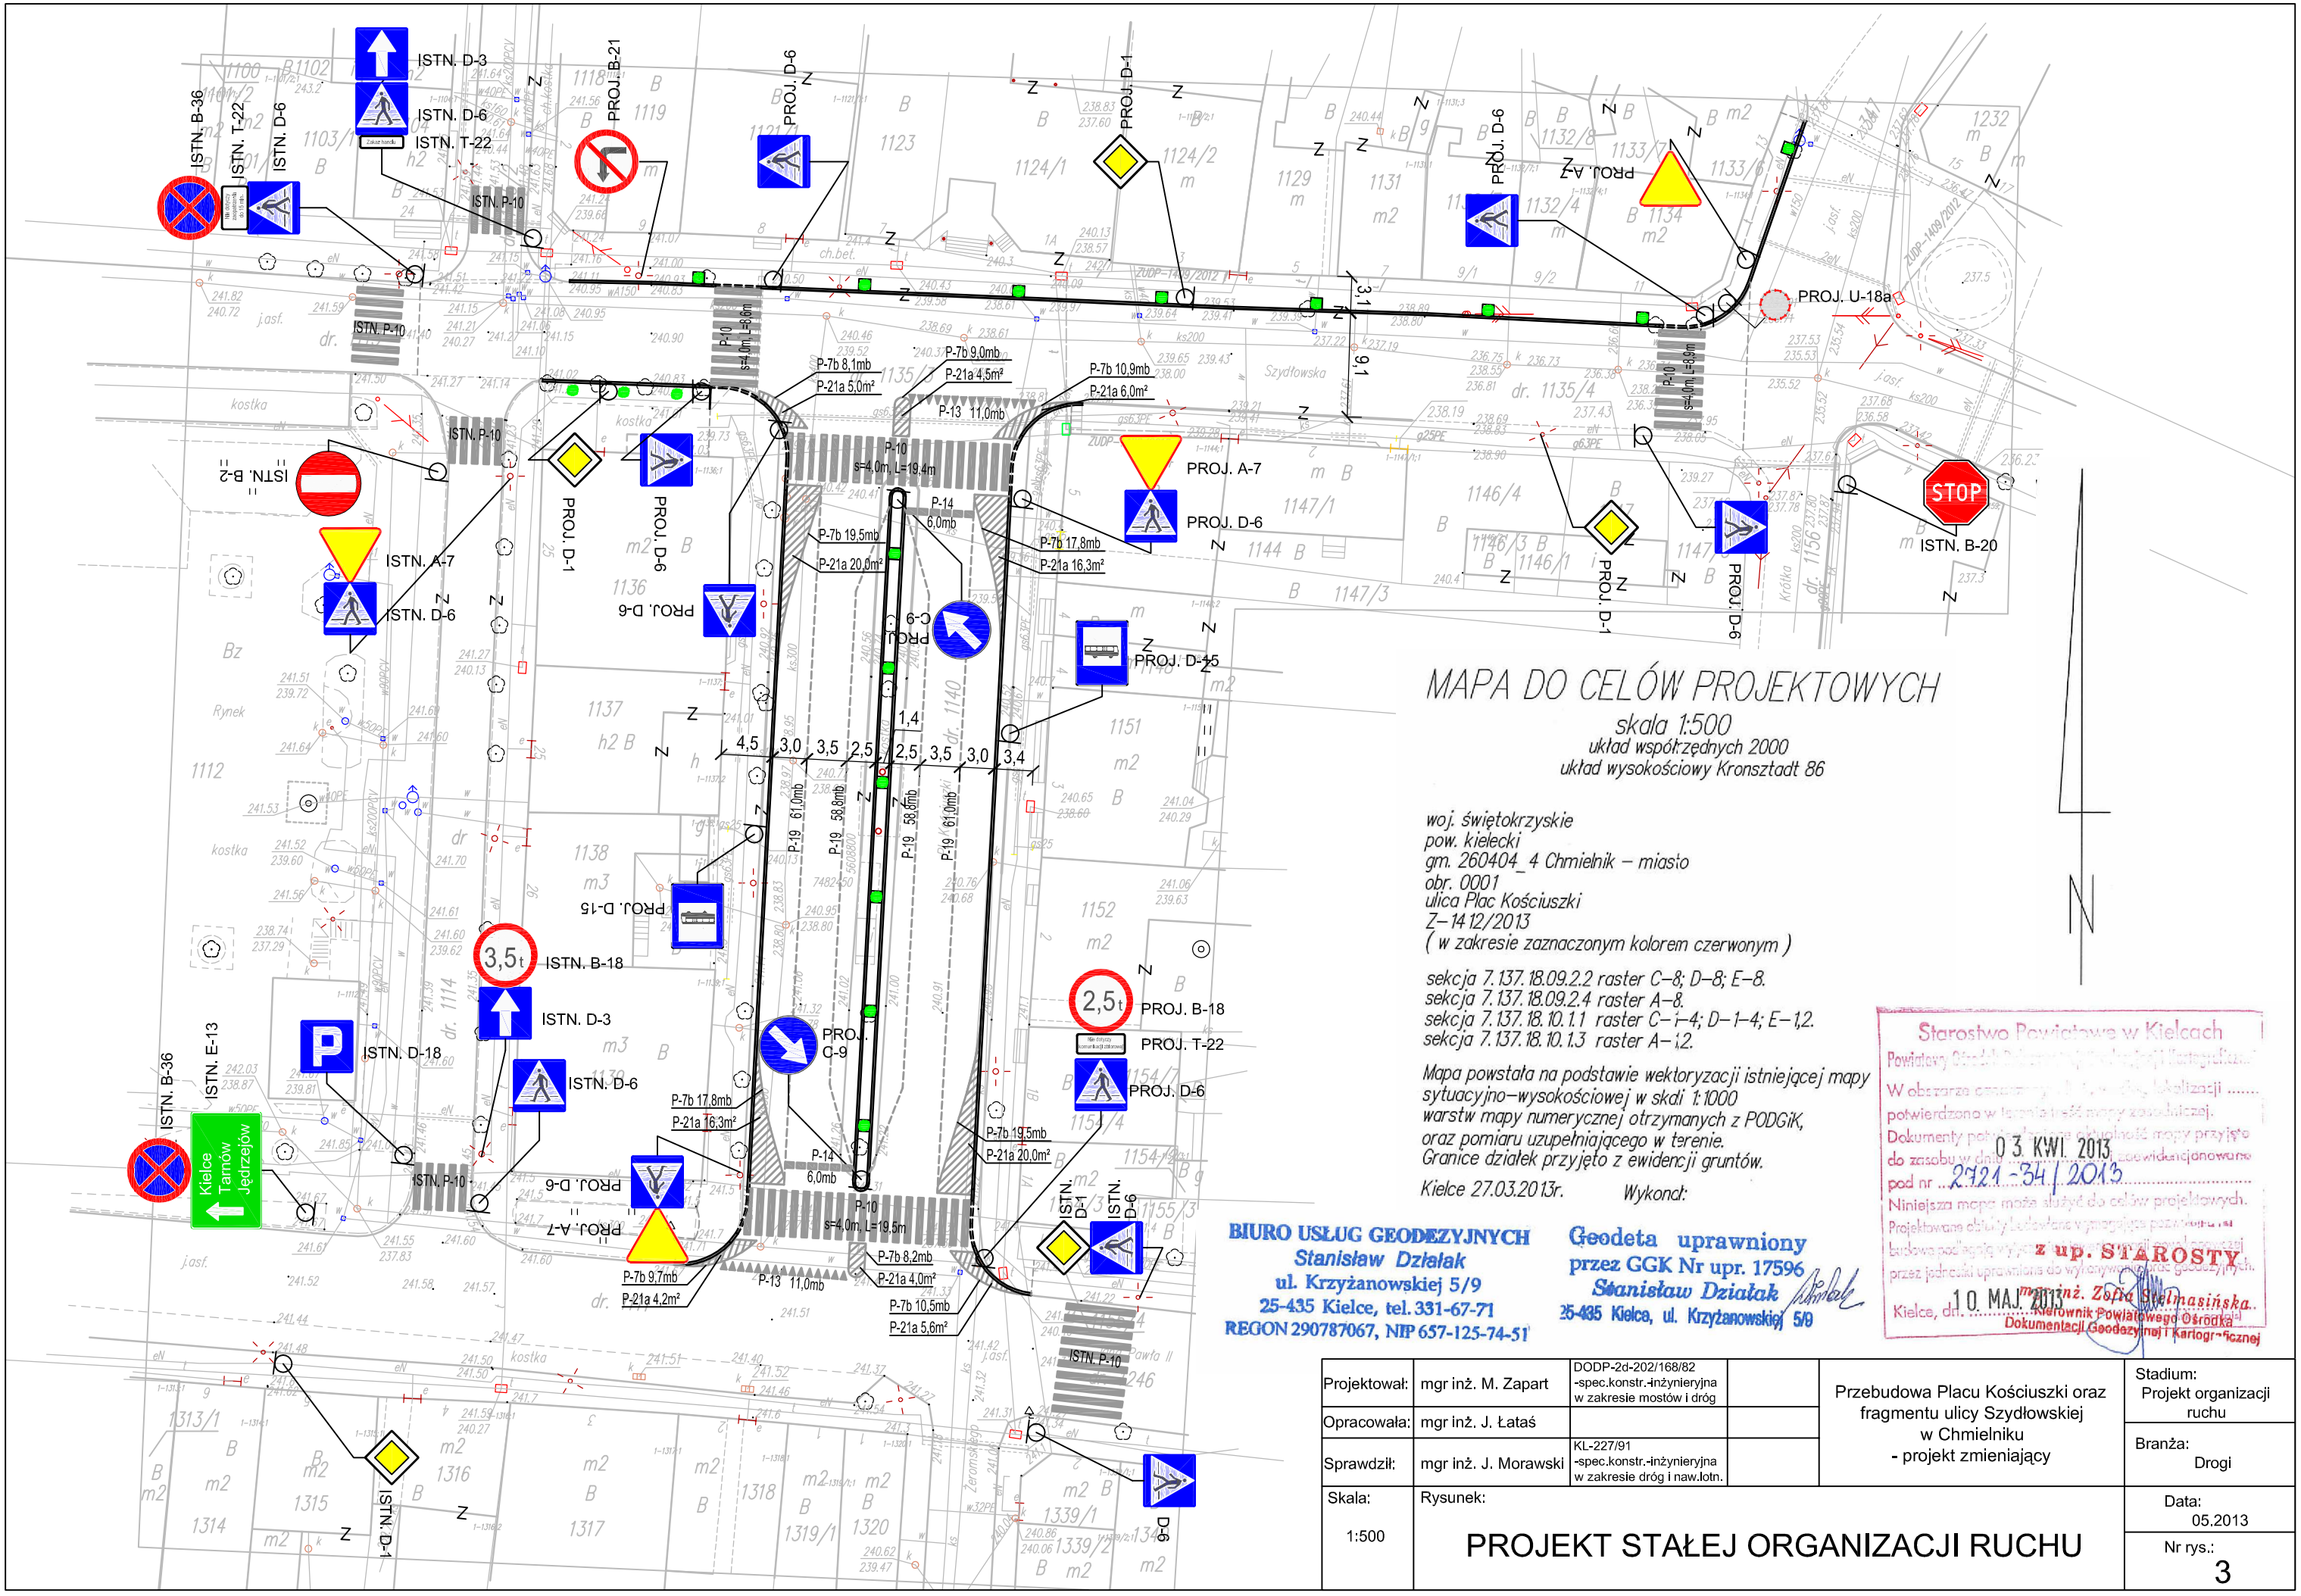

MAPA DO CELÓW PROJEKTOWYCH

skala 1:500
układ współrzędnych 2000
układ wysokościowy Kronsztadt 86

woj. świętokrzyskie
pow. kielecki
gm. 260404_4 Chmielnik – miasto
obr. 0001
ulica Plac Kościuszki
Z-1412/2013
(w zakresie zaznaczonym kolorem czerwonym)

sekcja 7.137.18.09.2.2 raster C-8; D-8; E-8.
sekcja 7.137.18.09.2.4 raster A-8.
sekcja 7.137.18.10.1.1 raster C-1-4; D-1-4; E-1,2.
sekcja 7.137.18.10.1.3 raster A-1,2.

Mapa powstała na podstawie wektoryzacji istniejącej mapy sytuacyjno-wysokościowej w skali 1:1000 warstw mapy numerycznej otrzymanych z PODGiK, oraz pomiaru uzupełniającego w terenie. Granice działek przyjęto z ewidencji gruntów.

Kielce 27.03.2013r. Wykonał:

BIURO USŁUG GEODEZYJNYCH
Stanisław Działak
ul. Krzyżanowskiej 5/9
25-435 Kielce, tel. 331-67-71
REGON 290787067, NIP 657-125-74-51

Geodeta uprawniony
przez GGK Nr upr. 17596
Stanisław Działak
25-435 Kielce, ul. Krzyżanowskiej 5/9

Starostwo Powiatowe w Kielcach
Powiatowy Ośrodek Dokumentacji Geodezyjnej i Kartograficznej
W obszarze oznaczonym ... lokalizacji ..... potwierdzono w terenie treść mapy zasadniczej.
Dokumenty potwierdzające aktualność mapy przyjęto do zasobu w dniu 03 KWI. 2013 zaewidencjonowano pod nr 2721-34/2013
Niniejsza mapa może służyć do celów projektowych.
Projektowane obiekty budowlane wymagające pozwolenia na budowę podlegają wytycznym ... przez jednostki uprawnione do wykonywania prac geodezyjnych.
Kielce, dn. 10 MAJ. 2013
z up. STAROSTY
mgr inż. Zofia Stelmasińska
Kierownik Powiatowego Ośrodka Dokumentacji Geodezyjnej i Kartograficznej

Projektował:	mgr inż. M. Zapart	DODP-2d-202/168/82 -spec.konstr.-inżynieryjna w zakresie mostów i dróg		Przebudowa Placu Kościuszki oraz fragmentu ulicy Szydłowskiej w Chmielniku - projekt zmieniający	Stadium: Projekt organizacji ruchu
Opracowała:	mgr inż. J. Łataś				Branża: Drogi
Sprawdził:	mgr inż. J. Morawski	KL-227/91 -spec.konstr.-inżynieryjna w zakresie dróg i naw.lotn.			
Skala: 1:500	Rysunek: PROJEKT STAŁEJ ORGANIZACJI RUCHU				Data: 05.2013
					Nr rys.: 3