PLAN ZAGOSPODAROWANIA TERENU
1:1000

OZNACZENIA:

- proj. kanalizacja do wymiany (remontu)
- kanalizacja pozostająca w ziemi (nieczynna)
- S — S — kanalizacja sanitarna proj. dla m. Wybrzeże

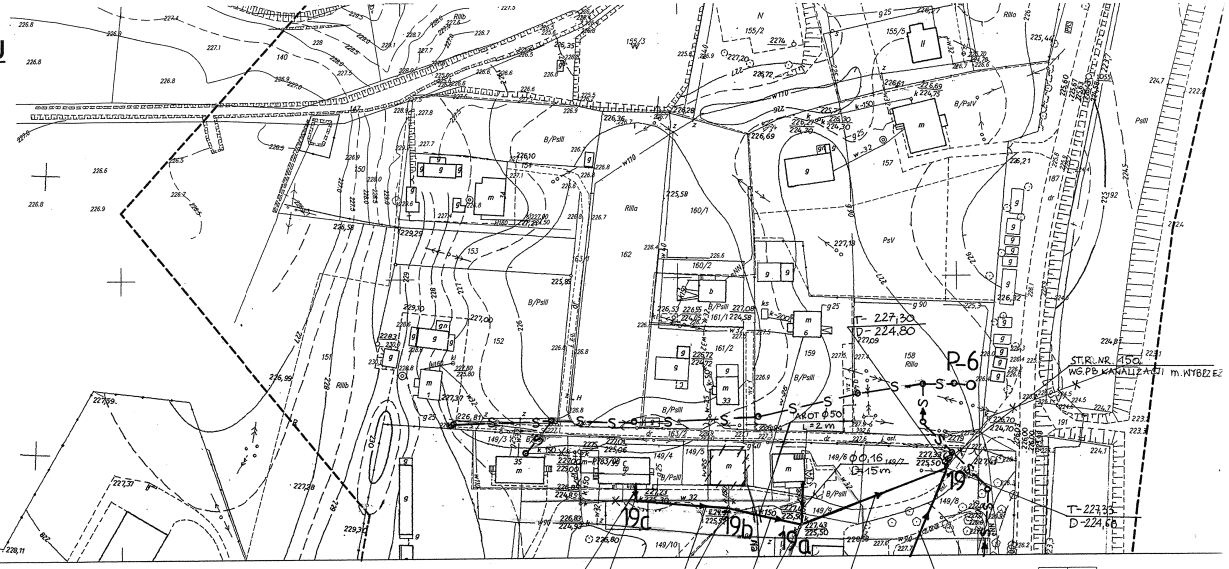

8.120.06.23.1
1:1000

Obręb: Wybrzeże
Gmina: Dubiecko
Powiat: Przemyśl
woj.: podkarpackie

L.ks.rob.1544/51/2011
Mapa aktualna na dzień 30.05.2011 r

Przedsiębiorstwo Usług Geodezyjnych i Kartograficznych
geod. upr. JERZY FRANKIEWICZ
37-500 JAROSŁAW, os. Jagiellonów 3/31
Regon 650016630 NIP 792-101-30-47
tel./fax (016) 621-78-79, kom. 601 542 612

Geodeta uprawniony
Jerzy Frankiewicz
Nr upr. 1544

STAROSTA PRZEMYSKI
POWIATOWY OŚRODEK DOKUMENTACJI GEODEZYJNEJ I KARTOGRAFICZNEJ

W obszarze oznaczonym linią przerywaną dokonano aktualizacji treści mapy zasadniczej. Dokumenty z pomiaru uzupełniającego przyjęto do zasobu powiatowego

w dniu 8.06.2011
i zaewidencjonowano pod nr 60.05-461/2011

Niniejsza mapa może służyć do celów projektowych.
Projektowane obiekty budowlane wymagające pozwolenia na budowę podlegają wytyczeniu i inwentaryzacji powykonawczej przez jednostki uprawnione do wykonywania prac geodezyjnych

Przemyśl 8.06.2011

z up. STAROSTY
mgr inż. Jolanta Lemisz
Dyrektor
Powiatowego Ośrodka Dokumentacji Geodezyjnej i Kartograficznej

MAPA DO CELÓW PROJEKTOWYCH

Mapa powstała na podstawie mapy zasadniczej oraz pomiaru uzupełniającego wykonanego w 2011 r. przez PUGiK geod. upr. Frankiewicz Jerzy os. Jagiellonów 3/31, 37500 Jarosław, woj.: podkarpackie

Granice działek wykazane na niniejszej mapie wniesiono na podstawie ewidencji gruntów wsi Sielnica

PRACOWNIA PROJEKTOWA I NADZORU BUDOWLANEGO mgr inż. Bogusław Zaleszczyk 37-700 Przemyśl tel. 636-39-04 ul. Grunwaldzka 12		
OBIEKT	P.B. rozwoju kanalizacji sanitarnej na terenie po byłym PGR	Data: 12.2011
ADRES	Wybrzeże gm. Dubiecko	
NAZWA RYS.	Plan zagospodarowania	Nr upr. Podpis
OPRACOWAŁ		
PROJEKTANT	mgr inż. Bogusław Zaleszczyk	