


PROJEKT ZAGOSPODAROWANIA CENTRUM DUBIECKA SKALA 1:500

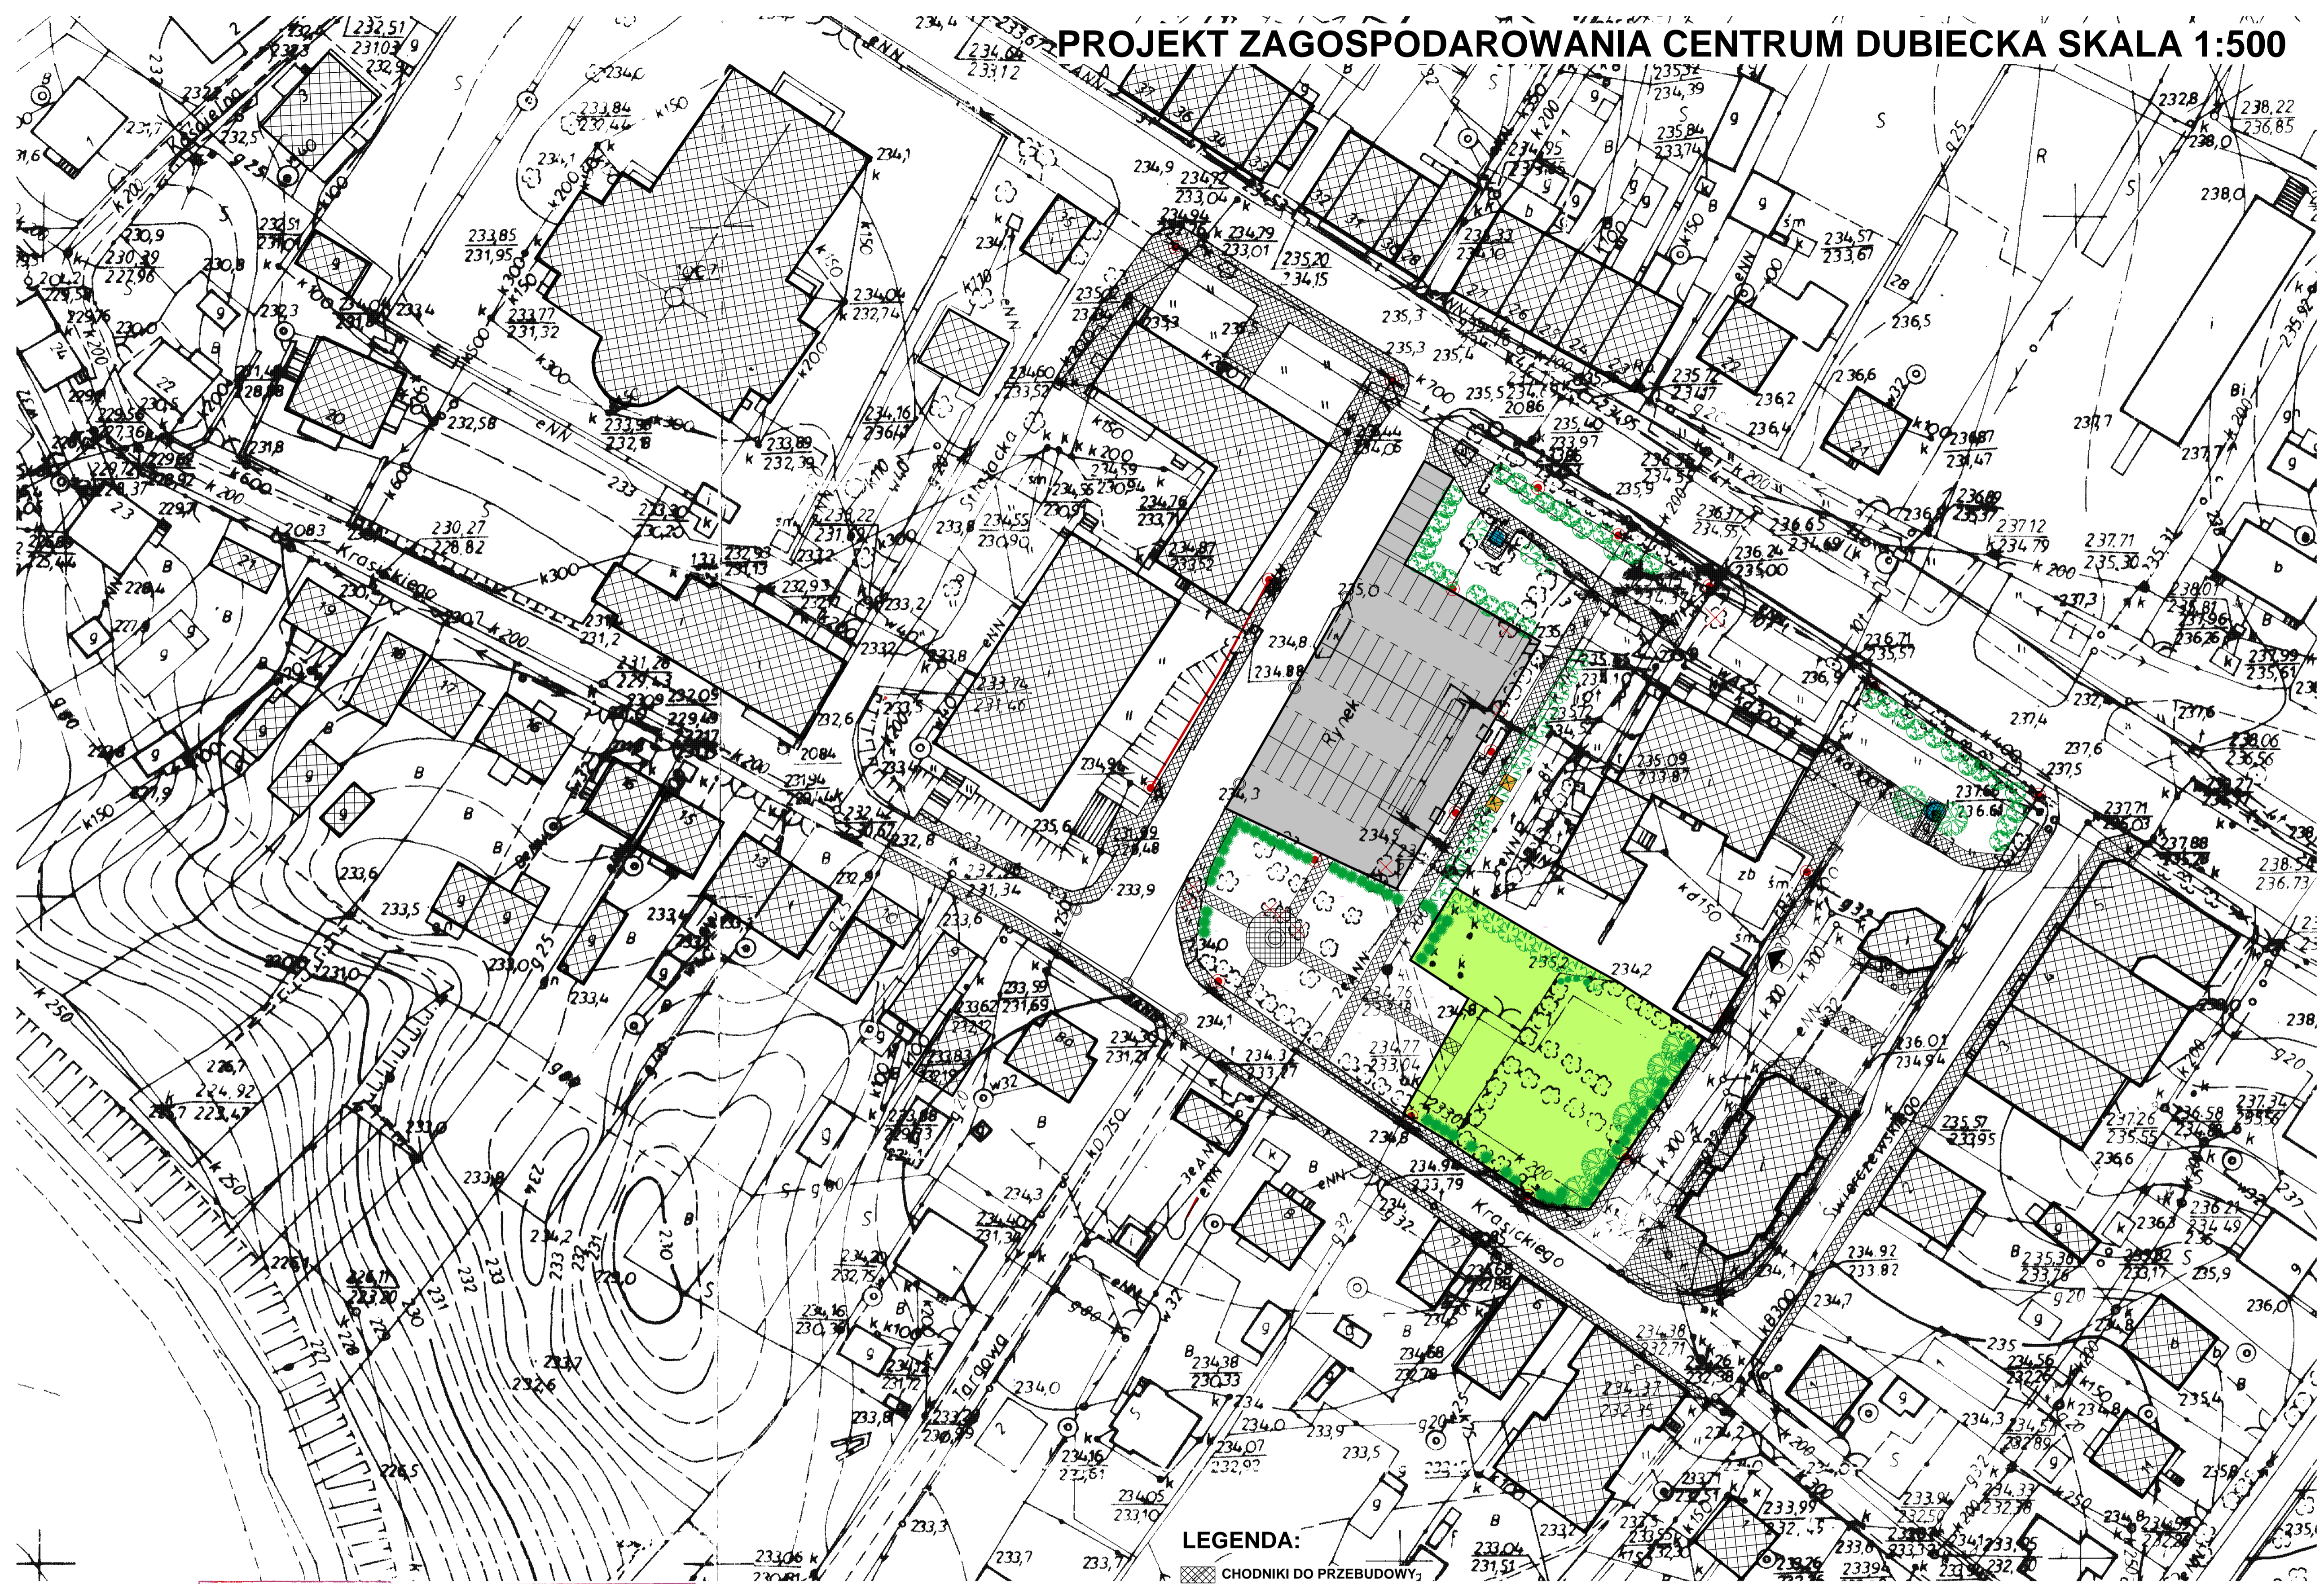

STAROSTA PRZEMYSKI
 POWIATOWY OŚRODEK
 DOKUMENTACJI GEODEZYJNEJ
 I KARTOGRAFICZNEJ

Poświadczam, że niniejsza mapa jest zgodna z oryginałami przy tym, że parafostowego zaświadczam geodezyjne i kartograficzne w celu i zaawidencjonowanym pod nr

Niniejsza mapa nie może służyć do celów projektowych.

26 STY 2009

miejsce i data

STAROSTA PRZEMYSKI
 POWIATOWY OŚRODEK
 DOKUMENTACJI GEODEZYJNEJ
 I KARTOGRAFICZNEJ

Reprodukowanie, rozpowszechnianie i rozpraszanie niniejszego dokumentu wymaga zgody z art. 17 § 1 pkt 1 i 2 ustawy z dnia 17 maja 1988 r. - Prawo o urzędzie i kartograficzne (Dz. U. z 1993, poz. 163 z późn. zmianami).

26 STY 2009

miejsce i data

- LEGENDA:**
- CHODNIKI DO PRZEBUDOWY
 - PARKING DO PRZEBUDOWY
 - PRZEBUDOWA OBELISKÓW POMNIKA
 - BUDYNKI ISTNIEJĄCE
 - MODERNIZOWANE LATARNIE ULICZNE
 - MODERNIZOWANE STUDNIE ULICZNE
 - PLAC ZABAW
 - PROJ. NASADZENIA DRZEW
 - PROJ. NASADZENIA KRZEWÓW
 - PROJ. KRZEWY IGLASTE
 - DRZEWIA DO LIKWIDACJI
 - MODERNIZACJA KANALIZACJI

PROJEKT ZAGOSPODAROWANIA CENTRUM DUBIECKA GMINA DUBIECKO	
ARCHITEKTURA: mgr inż. arch. Andrzej Pasowski upr. bud. nr 09 II-660-2676 Podkapuska Olszka, Irbia Architektów nr PK-0107	SKALA: 1:500
INST. ELEKTRYCZNE: inż. Jadwiga Kowczyk upr. bud. 4376, UAN/VER/8867485	DATA: luty 2009
DRÓG: mgr inż. Tadeusz Czech upr. drog.	