

URZĄD GMINY
w Górnym Śląsku
26-008 GÓRNO
tel. 30-23-047

PROJEKT

REMONTU DROGI GMINNEJ

NR. 1529025 SKORZESZYCE – CMENTARZ
w m. SKORZESZYCE

INWESTOR: GMINA GÓRNO

Sporządził :

Marek Płazink
Upr. nr Kt-138/88
Nr ewid. SWK/BD/0524/03

I. PODSTAWA OPRACOWANIA

- Mapa w skali 1: 5 000
- Rozporządzenie Ministra Transportu i Gospodarki Morskiej z dnia 2 marca 1999r. w sprawie warunków technicznych, jakimi powinny odpowiadać drogi publiczne i ich usytuowanie / Dz. U Nr. 43poz.430/
- Wytyczne Projektowania Dróg WPD-3 GDDP Warszawa 1995 r.
- Inne Ustawy , Normy i Normatywy związane z projektowaną inwestycją.

1. Dane do projektowania.

- droga lokalna o symbolu **D** - dojazdowa
- prędkość projektowa - nie określa się
- przekrój poprzeczny - jezdnia o dwóch pasach ruchu :
2 x 3,0 m
- nawierzchnia jezdni z asfaltobetonu
- odwodnienie powierzchniowe.

II. ZAKRES OPRACOWANIA .

Projekt remontu drogi gminnej,, Skorzeszyce - Cmentarz “
obejmuje:

- warstwa wiążąca z betonu asfaltowego gr. 4 cm
- warstwa ścieralna z betonu asfaltowego gr. 4cm
- warstwa wyrównawcza betonu asfaltowego w ilości 75kg/m²
- wykonanie rowów odwadniających wraz z wykonaniem przepustów zjazdowych

III. OPIS STANU ISTNIEJĄCEGO.

Odcinek przewidziany do remontu zlokalizowany jest na terenie gminy Górno położonej w obrębie Skorzeszyce na działce nr. 1138 o pow. 0,2900ha i nr. 1268 o pow. 0,8300ha.

Droga zaczyna się przy włączeniu do dr. krajowej nr. „ 74” Kielce – Lublin i łączy się z drogą pow. nr. 0334T Daleszyce - Smyków-Napęków. Istniejąca droga posiada nawierzchnię bitumiczną zniszczoną, z licznymi ubytkami w jezdni. Szerokość pasa drogowego wynosi od 12 m do 30 m.

W ciągu drogi znajduje się most żelbetowy w bardzo dobrym stanie technicznym, na którym nie przewiduje się żadnych robót.

IV. OPIS STANU PROJEKTOWANEGO..

Do zaprojektowania przebudowy ww. drogi przyjęto następujące dane:

- droga lokalna klasy **D** – dojazdowa
- kategoria ruchu **KR-1**
- jezdnia szerokości 6,0 m
- pobocze o szerokości 1,0 m
- pochylenie poprzeczne jezdni 2% (spadek daszkowy)

Do zaprojektowania konstrukcji nawierzchni przyjęto następujące dane:

- grupa nośności : **G-1**
- ruch bardzo lekki **KR-1**
- warunki gruntowo – wodne - dobre

W oparciu o zał. Nr. 5 do Rozporządzenia Ministra Transportu i Gospodarki Morskiej z dnia 2 marca 1999 r./Dz. U. Nr. 43 / przyjęto następującą konstrukcję nawierzchni :

- warstwa ścieralna z betonu asfaltowego gr. 4 cm
- warstwa wiążąca z betonu asfaltowego gr. 4 cm
- warstwa wyrównawcza z betonu asfaltowego w ilości 75 kg/m²
- pobocze utwardzone materiałem kamiennym gr. 6 cm. na szerokości 1 m / obustronnie/ i spadku poprzecznym 5 %.

V. ODWODNIENIE.

Nawierzchnię jezdni i poboczy odwadnia się powierzchniowo . Odmulenie rowów oraz wykonanie zjazdów do pól sprawi , że woda łatwo będzie spływać poza pas drogi.


PROJEKT zawiera :

- I. Opis techniczny
- II. Plan orientacyjny w skali 1 : 25 000
- III. Mapa w skali 1 : 5000
- IV. Przekroje normalne
- V. Wypis z rejestru gruntów
- VI. Decyzja Wojewody Świętokrzyskiego Świętokrzyskiego o zaliczeniu do dróg gminnych

Marek Płaziak
Upr. nr KL 138/88
Nr ewid. SWK/BD/0824/01

RYS W ZAŁĄCZNIKU

Skala 1:50

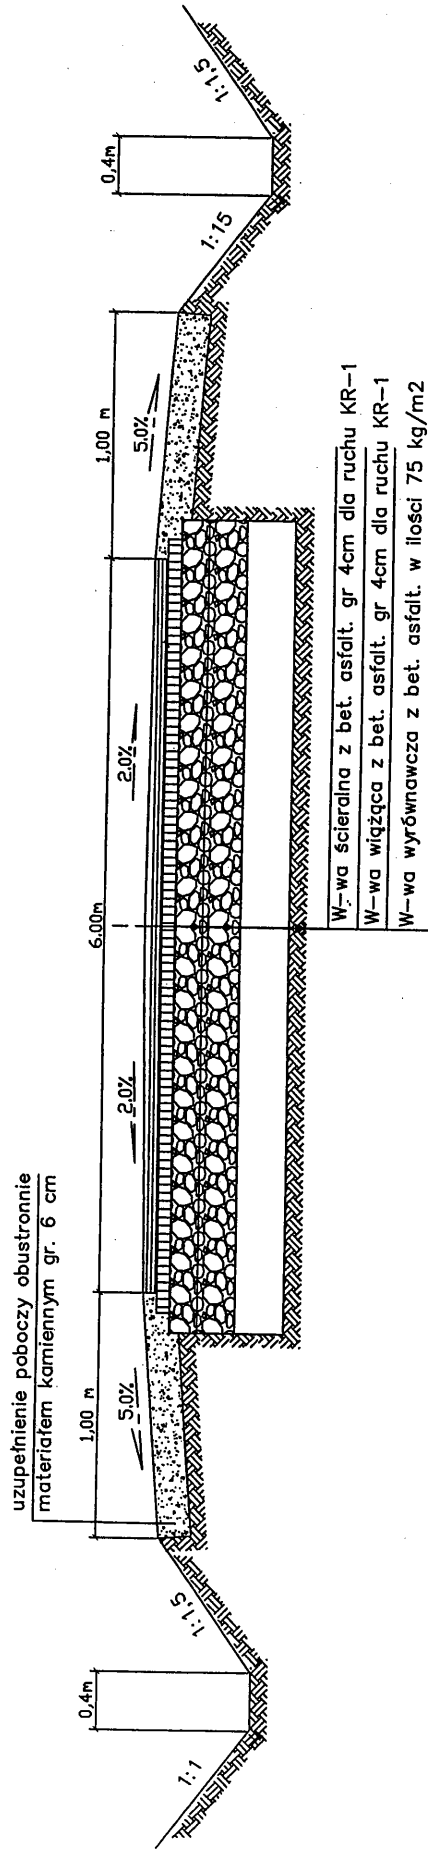

Marek Płaziak

Upr. nr-K 138/88

Nr ewid. SWK/BJ/0524/01

Województwo : **świętokrzyskie**
Powiat : **kielecki**
Jednostka ewidencyjna : **Górno**
Obręb : **12 SKORZESZYCE**

WYPIS Z REJESTRU GRUNTÓW

z dnia: 2008-11-07

Jednostka rejestrowa : **G.438**

Lp	Podmiot ewidencyjny	Charakter własności / władania	Udział
1	GMINA GÓRNO	władanie (na zasadach posiadania samoistnego)	1/1
2	URZĄD GMINY GÓRNO; 26-008 GÓRNO;	Użytkowanie	1/1

Nr działki	Ark.	Położenie działki	Pow. działki [ha]	Nr KW lub inny dokument własności	Opis użytku	Klasa	Pow. uz. [ha]
1138	1		0.2900		dr		0.2900

Razem powierzchnia działek : 0.2900 ha

Słownie : dwa tysiące dziewięćset m. kwadr.

Cała jednostka rejestrowa: 8.5200 ha

Słownie : osiem ha. pięć tysięcy dwieście m. kwadr.

Za zgodność z oryginałem
SEKRETARZ URZĘDU

mgr Jacek Piórog

Sporządził : SYSDBA Administrator

Województwo : **świętokrzyskie**
Powiat : **kielecki**
Jednostka ewidencyjna : **Górno**
Obręb : **12 SKORZESZYCE**

WYPIS Z REJESTRU GRUNTÓW

z dnia: 2008-11-07

Jednostka rejestrowa : **G.438**

Lp	Podmiot ewidencyjny	Charakter własności / władania	Udział
1	GMINA GÓRNO	władanie (na zasadach posiadania samoistnego)	1/1
2	URZĄD GMINY GÓRNO; 26-008 GÓRNO;	Użytkowanie	1/1

Nr działki	Ark.	Położenie działki	Pow. działki [ha]	Nr KW lub inny dokument własności	Opis użytku	Klasa	Pow. uz. [ha]
1268	1		0.8300		dr		0.8300

Razem powierzchnia działek : 0.8300 ha

Słownie : osiem tysięcy trzysta m. kwadr.

Cała jednostka rejestrowa: 8.5200 ha

Słownie : osiem ha. pięć tysięcy dwieście m. kwadr.

Sporządził : SYSDBA Administrator

Za zgodność z oryginałem
SEKRETARZ URZĘDU

mgr Jacek Piróg



WOJEWODA ŚWIĘTOKRZYSKI

Znak: SP.III.7729-297/04

Kielce 2004-12-28

P. Yeobela
31.12.04g

DECYZJA

Na podstawie art. 73 ust. 1 i 3, w związku z art. 103 ust. 2 ustawy z dnia 13 października 1998r. *Przepisy wprowadzające ustawy reformujące administrację publiczną* (Dz.U. Nr 133, poz. 872 ze zm.) oraz art. 104 § 1 ustawy z dnia 14 czerwca 1960r. *Kodeks postępowania administracyjnego* (Dz.U. z 2000r. Nr 98, poz. 1071 ze zm.),

po rozpatrzeniu

wniosku Wójta Gminy Górnio

stwierdzam

że nieruchomości położona obrębnie Skorzeszyce gm. Górnio, oznaczona w ewidencji gruntów jako działki: Nr 1138 o powierzchni 0,2900ha i Nr 1268 o powierzchni 0.8300ha, zajęta pod drogę publiczną Nr 1529025 „Skorzeszyce – cmentarz”, będąca w dniu 31.12.1998r. we władaniu Gminy Górnio, stała się w dniu 1 stycznia 1999r. własnością tej Gminy.

UZASADNIENIE

Nabycie własności nieruchomości przez Skarb Państwa lub jednostkę samorządu terytorialnego, z mocy prawa, z dniem 1 stycznia 1999r., na podstawie art.73 ust.1 ustawy powołanej w podstawie prawnej decyzji, uzależnione jest od łącznego spełnienia w dniu 31 grudnia 1998r. następujących przesłanek:

- zajęcia nieruchomości pod drogę publiczną,
- pozostawania nieruchomości we władaniu Skarbu Państwa lub Gminy,
- nieprzysługiwania Skarbowi Państwa lub Gminie prawa własności do nieruchomości.

Przeprowadzone oględziny, połączone z rozprawą administracyjną potwierdziły, że na dzień 31.12.1998r. na nieruchomości urządzona była droga o nawierzchni bitumicznej z poboczami gruntowymi i miejscami rowami melioracyjnymi.

Zgodnie z definicją, zawartą w art. 1 ustawy z dnia 21 marca 1985r. *o drogach publicznych* (Dz.U. z 2000r. Nr 71, poz.838 ze zm.), droga gminna Nr 1529025 była w dniu 31.12.1998r. drogą publiczną, gdyż spełniała dwa wymienione w tej normie warunki: została zaliczona stosownym rozporządzeniem do jednej z kategorii dróg publicznych, a także mógł z niej korzystać każdy zgodnie z jej przeznaczeniem.

Podstawą zaliczenia drogi do kategorii dróg gminnych jest art. 103 ust. 2 ustawy z dnia 13 października 1998r. *Przepisy wprowadzające[...]* oraz rozporządzenie Wojewody Kieleckiego z dnia 19 października 1992r. Nr 9/92 *w sprawie zaliczenia do kategorii dróg gminnych, dróg na terenie Gminy Górnio*.

W określonej dacie Gmina Górnio sprawowała władztwo nad tą nieruchomością wykonując swoje obowiązki wynikające z art. 20 ustawy z dnia 21 marca 1985r. *o drogach publicznych* (Dz.U. z 2000r. Nr 71, poz. 838 ze zm.), polegające między innymi na utrzymaniu drogi w należyłym stanie technicznym i przejeźdności. Poinformował o tym, stosownie do art. 75 § 2 *Kpa*, Wójt Gminy Górnio, pismem z dnia 12.10.2004r. Władztwo faktyczne nad przedmiotową nieruchomością sprawowane było w granicach władztwa publicznego wyznaczonego liniami rozgraniczającymi drogę.

Gminie Górnio, jak wynika z oświadczenia Wójta Gminy z dnia 12.10.2004r. Znak: GD 7228/14/04, nie przysługiwał tytuł własności do przedmiotowej nieruchomości z mocy prawa na podstawie innych ustaw. Nieruchomość ta nie była również przedmiotem postępowania o nabycie

Wojewoda Świętokrzyski
URZĘDU

mgr Jacob Pieta

cie przez Gminę w drodze wykupu, a obecnie nie toczy się żadne postępowanie mające na celu uzyskanie prawa własności na rzecz Gminy na podstawie innych ustaw.

W oparciu o przedstawiony stan prawny i faktyczny należy uznać, że zostały spełnione przesłanki do uwłaszczenia w powołanym trybie. Biorąc powyższe pod uwagę orzeczono jak w sentencji niniejszej decyzji.


Ostateczna decyzja stanowi podstawę do ujawnienia w księdze wieczystej prawa własności do przedmiotowej nieruchomości.

POUCZENIE

Od niniejszej decyzji przysługuje stronom odwołanie do Ministra Infrastruktury za pośrednictwem Wojewody Świętokrzyskiego w terminie 14 dni od dnia jej doręczenia.

Otrzymują:

1. Wójt Gminy Górnio
26-008 Górnio
2. a/a

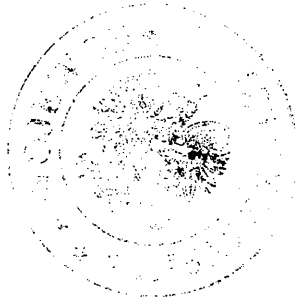

Z up. WOJEWODY

mgr inż. Maria Kaczyńska
Z-ca Dyrektora Urzędu Skarbu Państwa
i Przekształceń Własnościowych

Za zgodność z oryginałem
SEKRETARZ URZĘDU