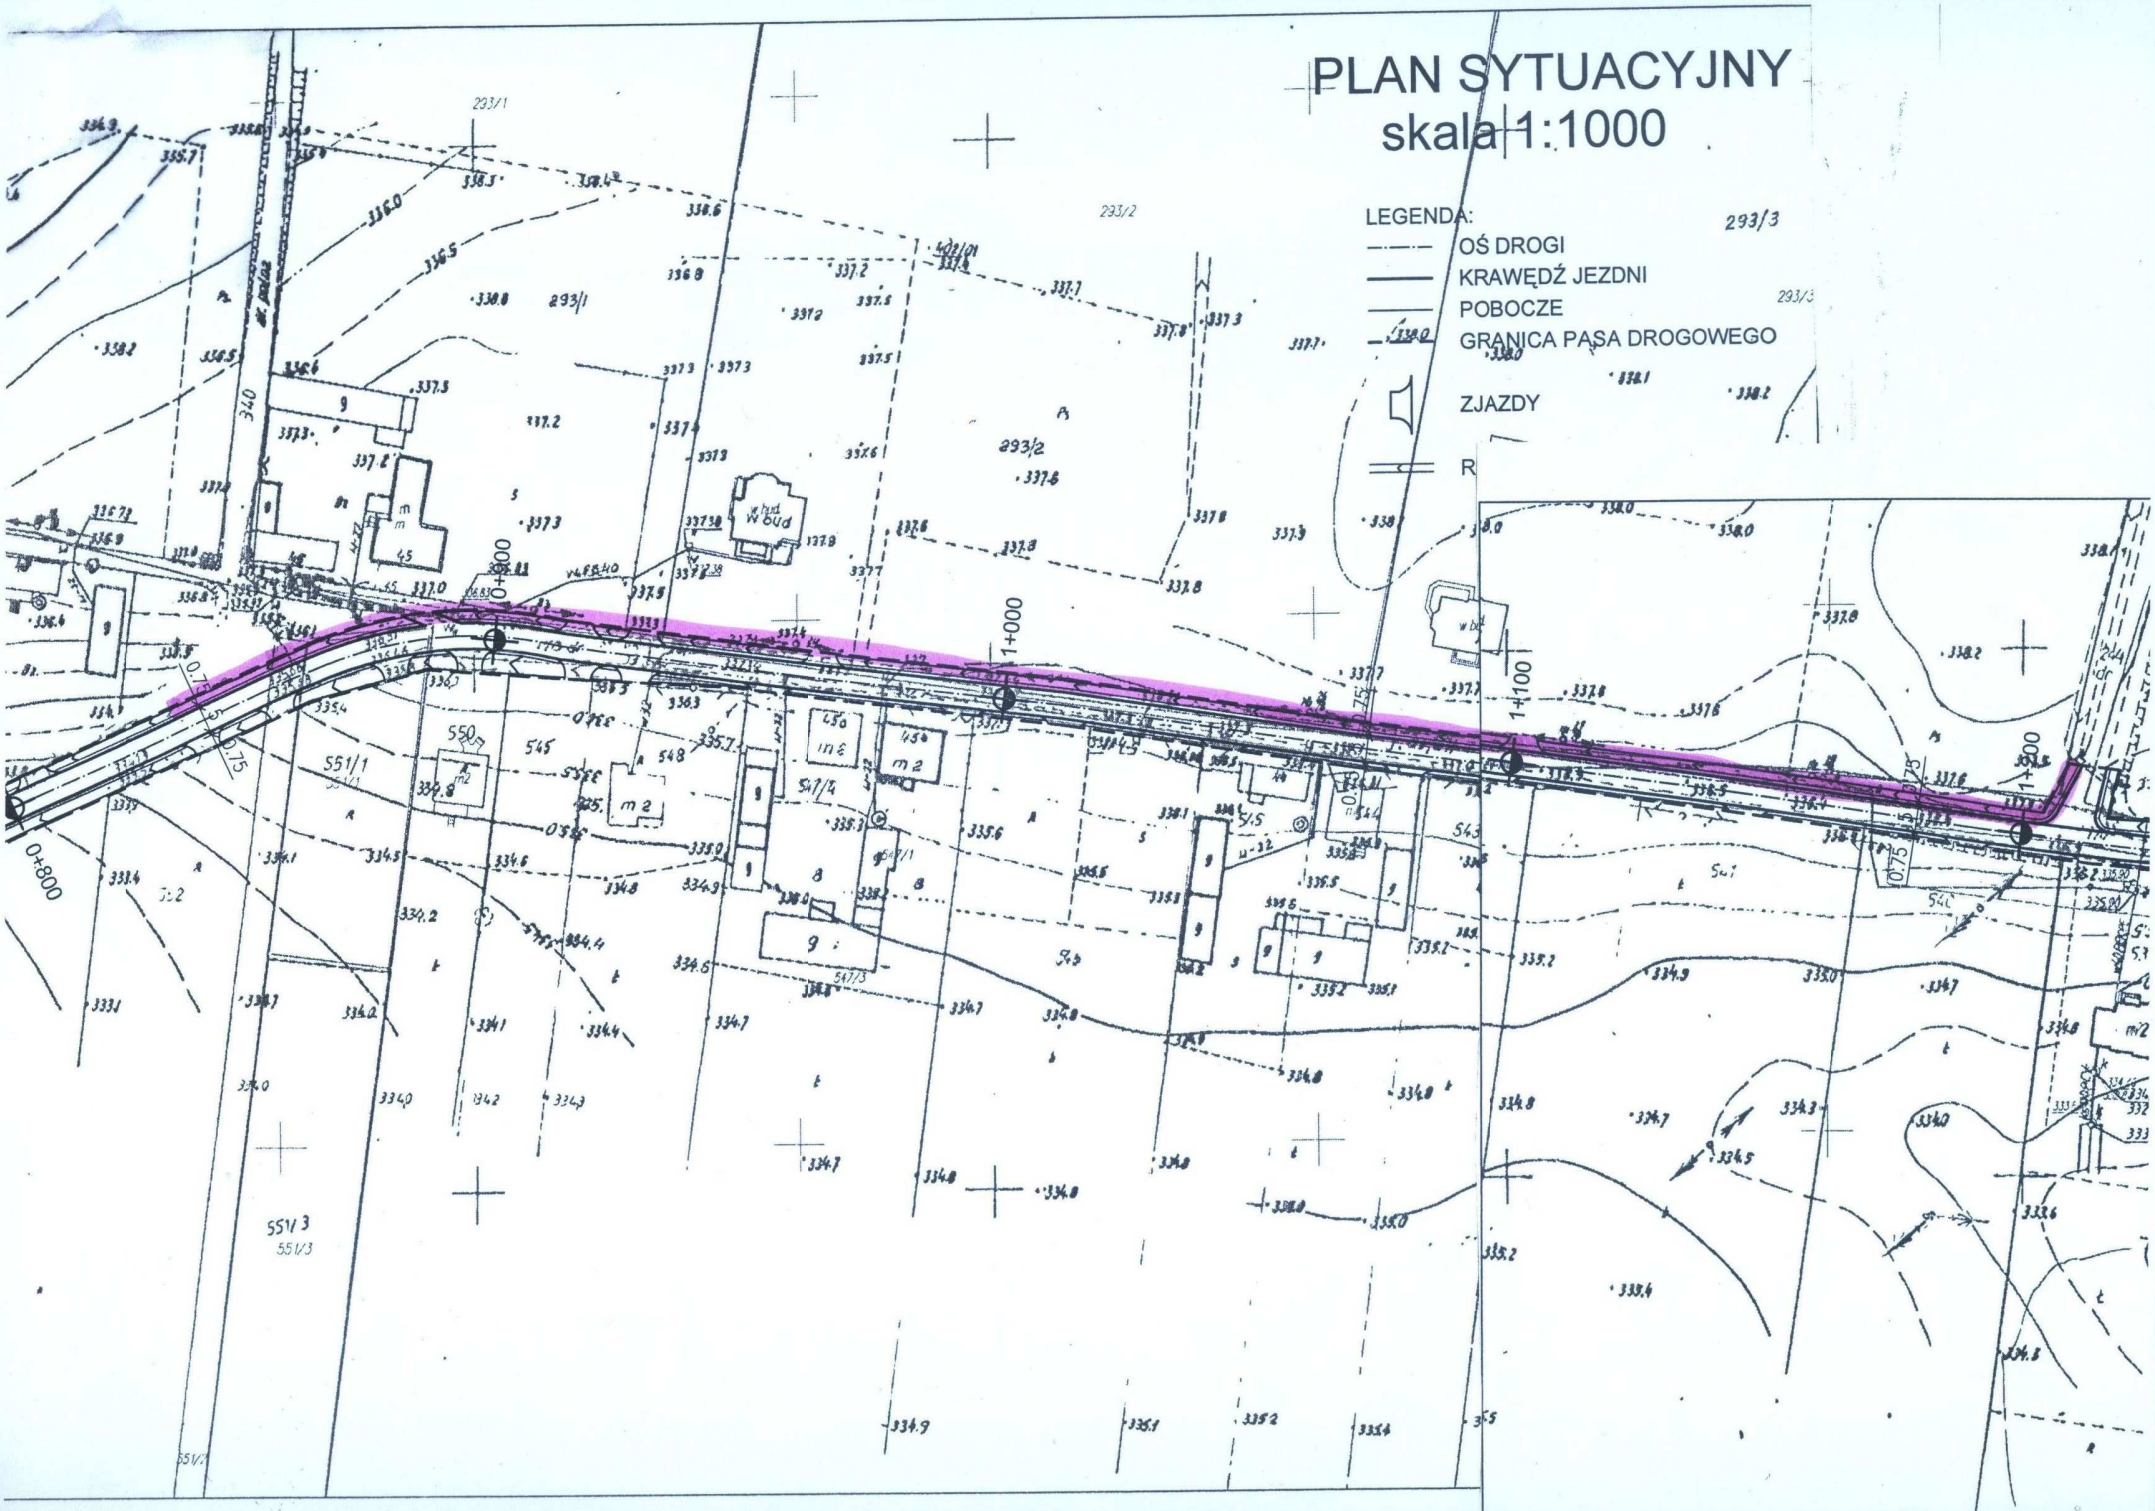PLAN SYTUACYJNY
skala 1:1000