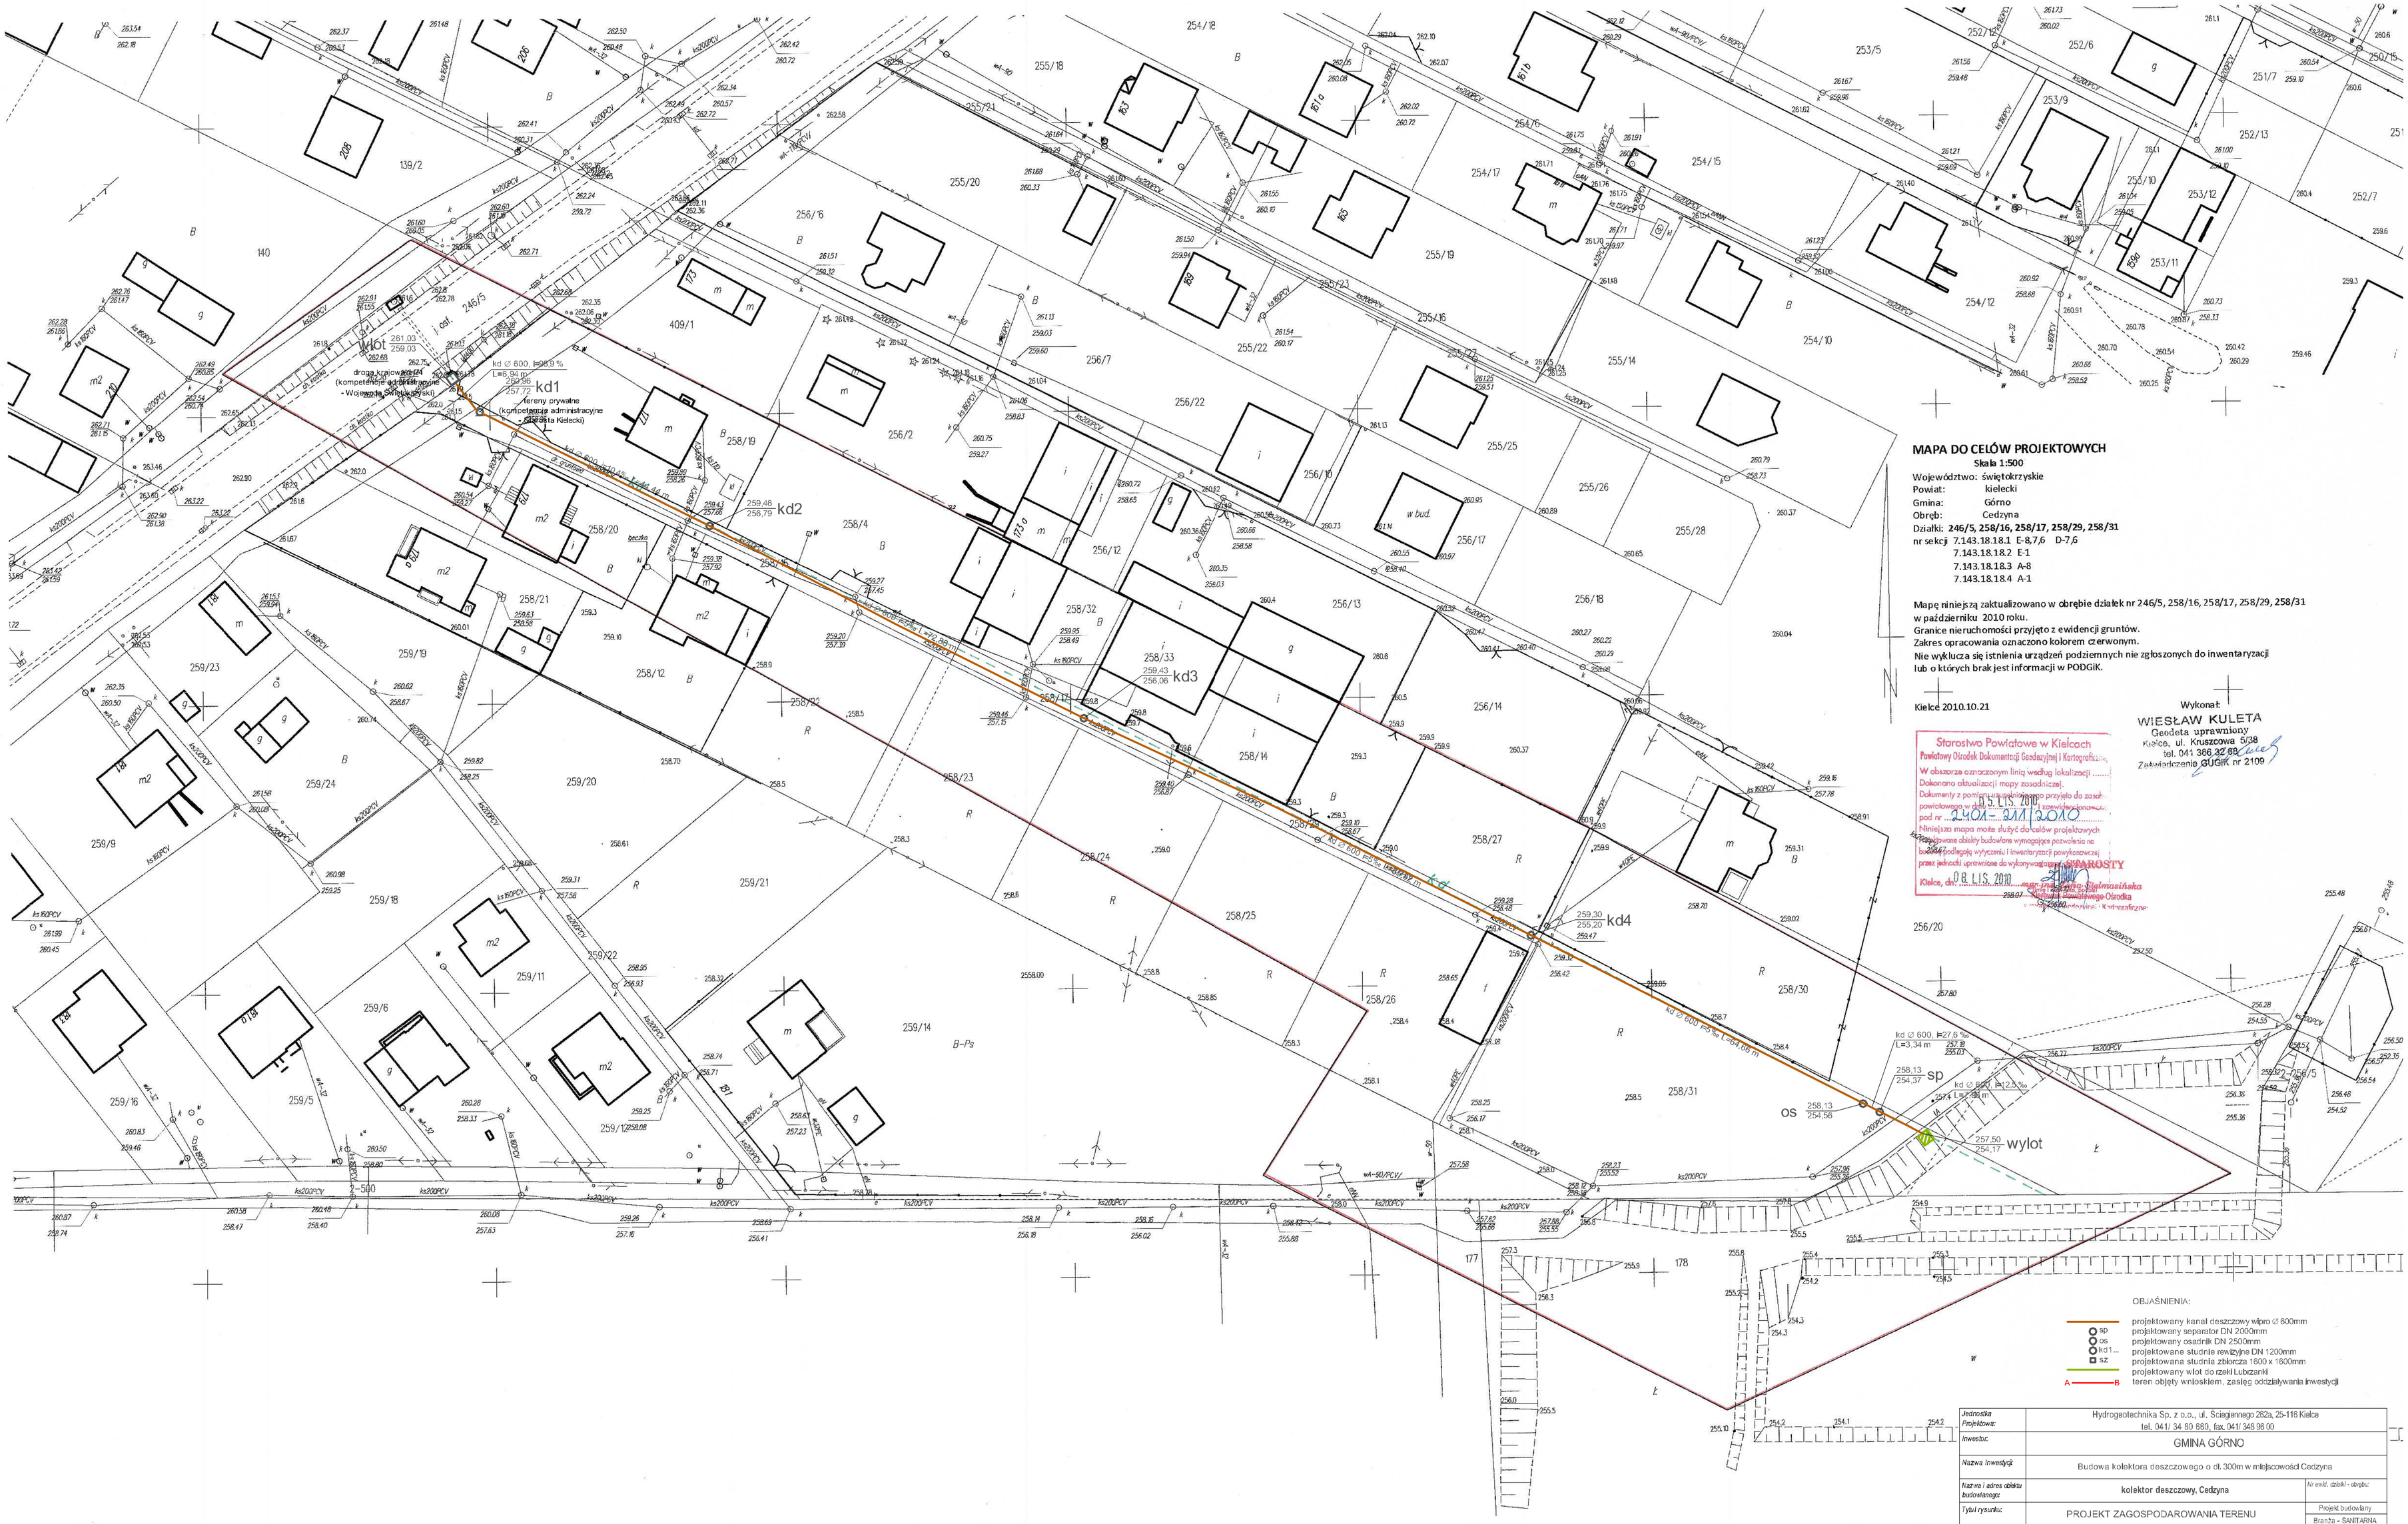

MAPA DO CELÓW PROJEKTOWYCH

Skala 1:500

Województwo: świętokrzyskie
Powiat: kielecki
Gmina: Górno
Obręb: Cedzyna
Działki: **246/5, 258/16, 258/17, 258/29, 258/31**
nr sekcji 7.143.18.18.1 E-8,7,6 D-7,6
7.143.18.18.2 E-1
7.143.18.18.3 A-8
7.143.18.18.4 A-1

Mapę niniejszą zaktualizowano w obrębie działek nr 246/5, 258/16, 258/17, 258/29, 258/31 w październiku 2010 roku.
Granice nieruchomości przyjęto z ewidencji gruntów.
Zakres opracowania oznaczono kolorem czerwonym.
Nie wyklucza się istnienia urządzeń podziemnych nie zgłoszonych do inwentaryzacji lub o których brak jest informacji w PODGiK.

Kielce 2010.10.21

Wykonał:
WIESŁAW KULETA
Geodeta uprawniony
Kielce, ul. Kruszcowa 5/38
tel. 041 366 32 68
Zaświadczenie GUGiK nr 2109

Starostwo Powiatowe w Kielcach
Powiatowy Ośrodek Dokumentacji Geodezyjnej i Kartograficznej
W obszarze oznaczonym linią według lokalizacji .....
Dokonano aktualizacji mapy zasadniczej.
Dokumenty z pomiaru uzupełniającego przyjęto do zasobu powiatowego w dniu 15 LIS. 2010 i zaewidencjonowano pod nr 2401-211/2010
Niniejsza mapa może służyć do celów projektowych
Projektowane obiekty budowlane wymagające pozwolenia na budowę podlegają wytyczeniu i inwentaryzacji powykonawczej przez jednostki uprawnione do wykonywania pomiarów
Kielce, dn. 08 LIS. 2010
STAROSTY
mgr inż. Ewa Stelmasińska
Dyrektor Powiatowego Ośrodka
Dokumentacji Geodezyjnej i Kartograficznej

OBJAŚNIENIA:

- projektowany kanał deszczowy wipro ∅ 600mm
- sp projektowany separator DN 2000mm
- os projektowany osadnik DN 2500mm
- kd1... projektowane studnie rewizyjne DN 1200mm
- sz projektowana studnia zbiorcza 1600 x 1600mm
- projektowany wlot do rzeki Lubrzanki
- A—B teren objęty wnioskiem, zasięg oddziaływania inwestycji

Jednostka Projektowa:	Hydrogeotechnika Sp. z o.o., ul. Ściegiennego 262a, 25-116 Kielce tel. 041/ 34 80 660, fax. 041/ 348 96 00			
Inwestor:	GMINA GÓRNO			
Nazwa Inwestycji:	Budowa kolektora deszczowego o dł. 300m w miejscowości Cedzyna			
Nazwa i adres obiektu budowlanego:	kolektor deszczowy, Cedzyna			Nr ewid. działki - obrębu:
Tytuł rysunku:	PROJEKT ZAGOSPODAROWANIA TERENU			Projekt budowlany Branża - SANITARNA
	IMIĘ I NAZWISKO	NR UPRAWNIEŃ	PODPIS	
Projektował:	mgr inż. Artur Gigielewicz	SWK/0119/PWOS/07		Nr rysunku: 1
Sprawdził:	mgr inż. Mikołaj Gacia	SWK/0167/POOS/09		Data: lipiec 2011
Opracował:	mgr inż. Daniel Grzegorczyk			Skala: 1 : 500
	mgr inż. Katarzyna Cedro			