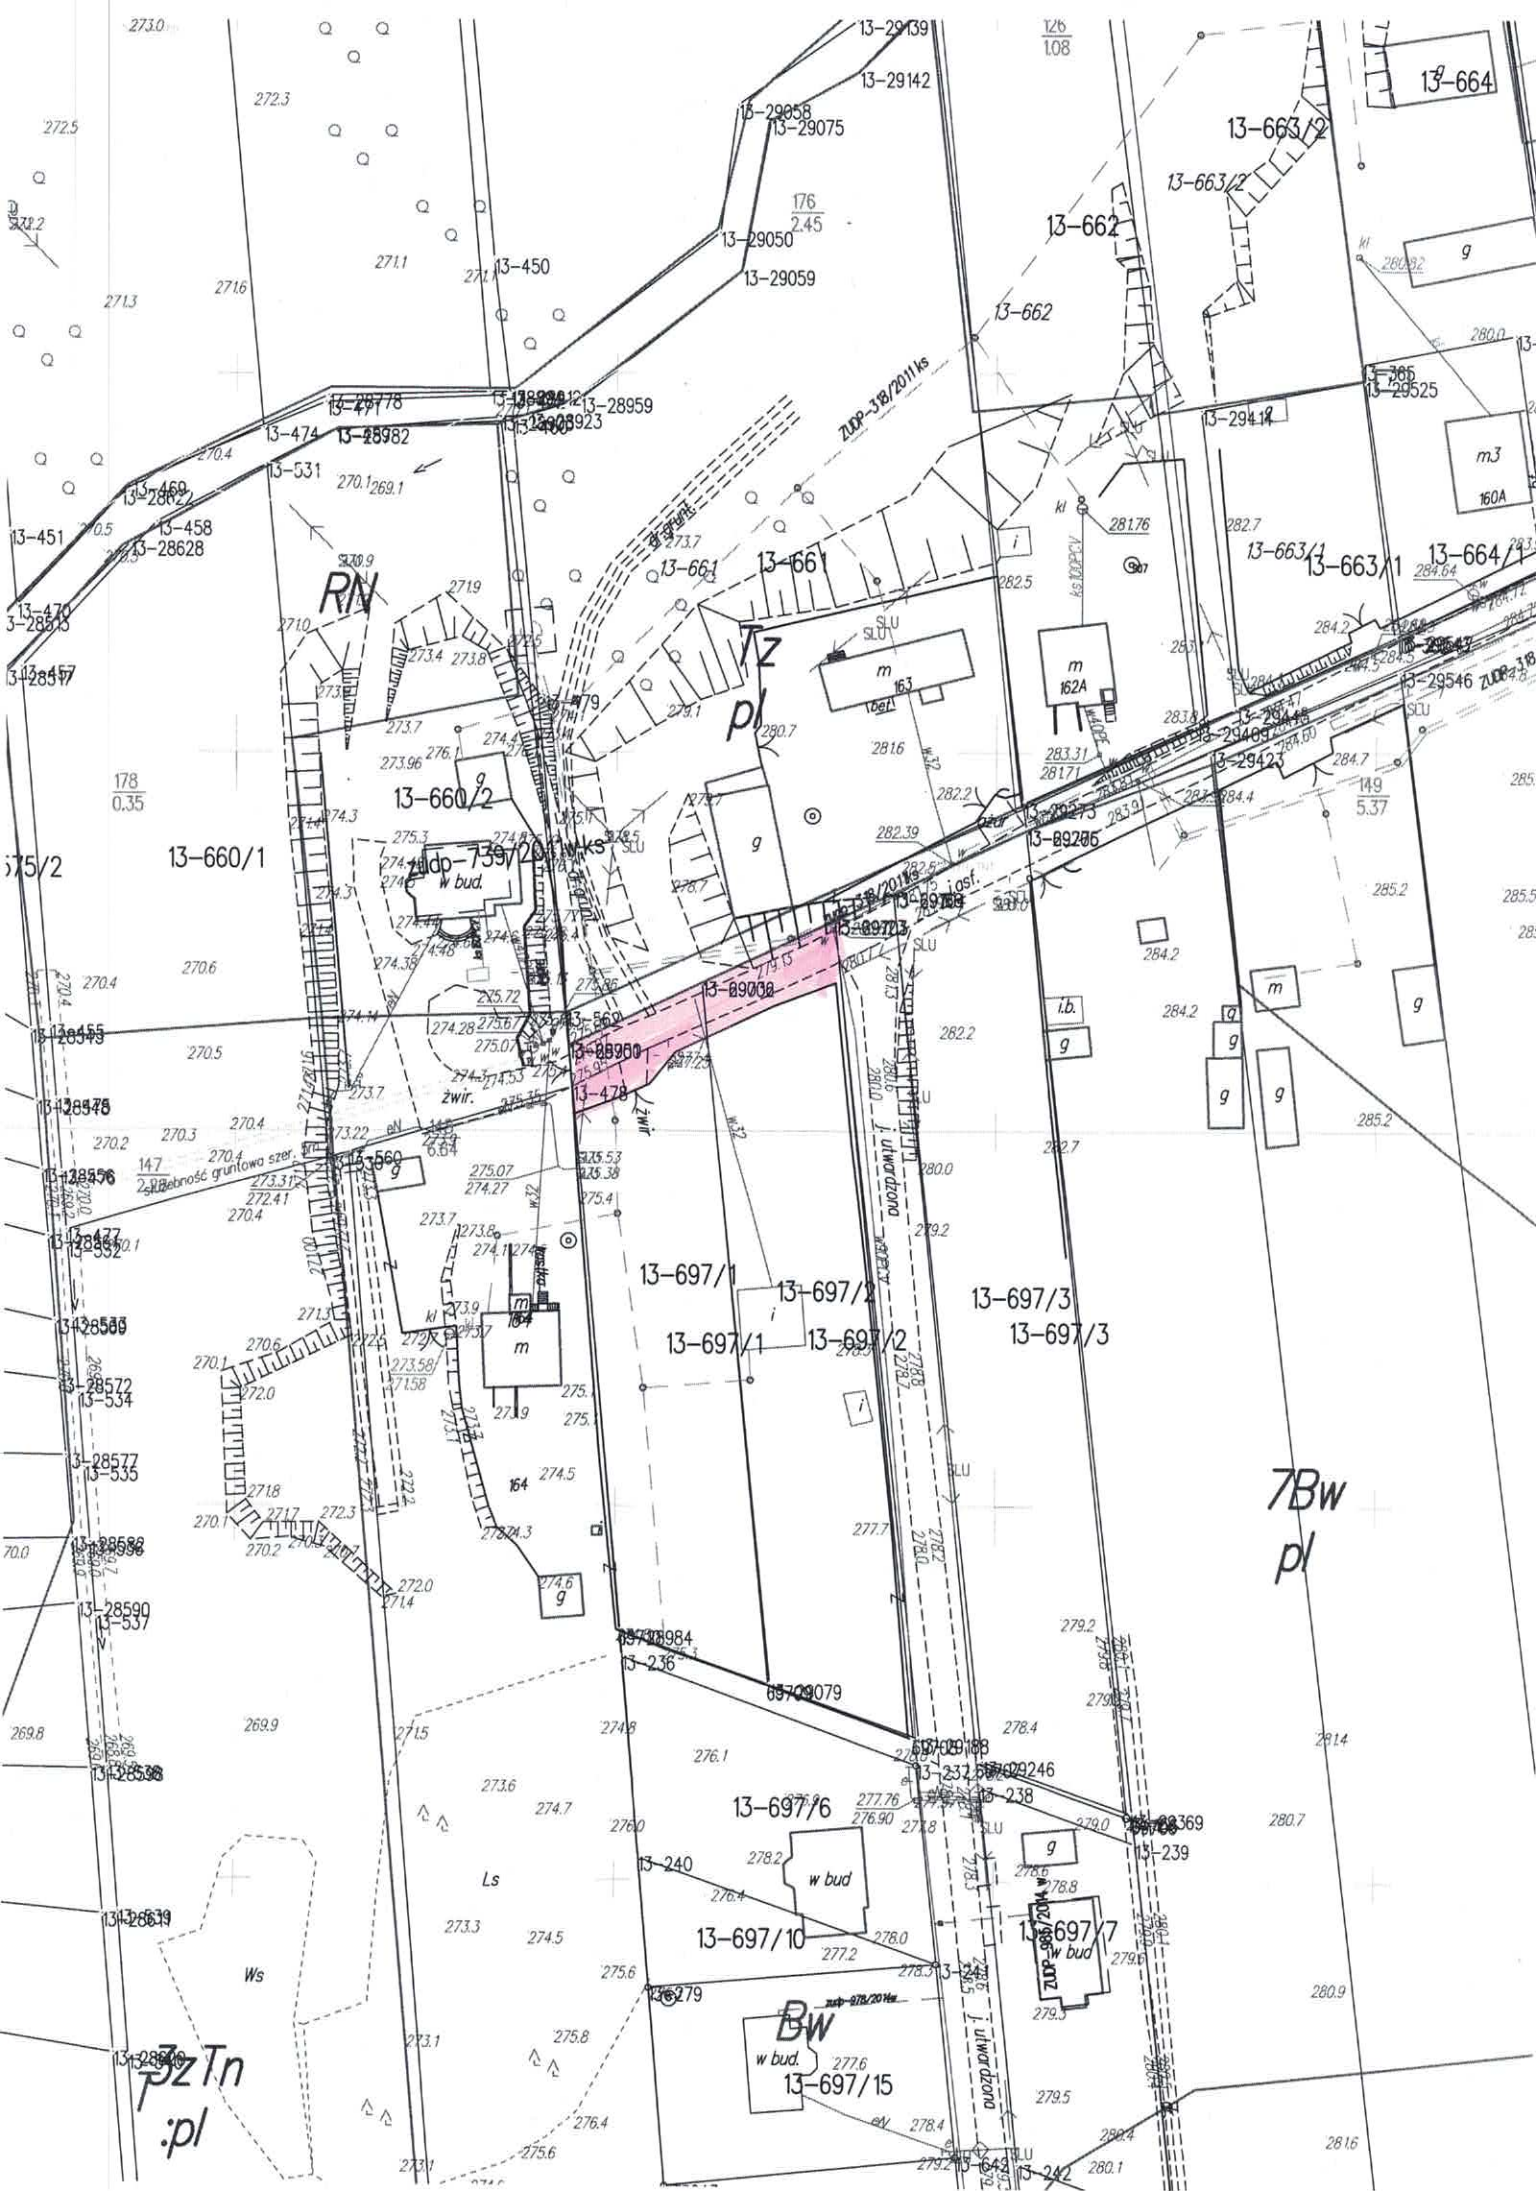

13-664
13-663/2
13-662
13-661
13-660/2
13-660/1
13-663/1
13-664/1
13-697/1
13-697/2
13-697/3
13-697/6
13-697/7
13-697/10
13-697/15
13-450
13-474
13-531
13-458
13-28628
13-451
13-29058
13-29075
13-29050
13-29059
13-28959
13-29525
13-29546
13-29423
13-478
13-560
13-534
13-535
13-537
13-236
13-238
13-239
13-240
13-242
13-279
13-643
RN
Tz
pl
7Bw
pl
Bw
Ls
Ws
w bud.
w bud
ZUDP-318/2011 ks
ZUDP-739/2011 w ks
ZUDP-98/2014 w
j. utwardzona
j. asf.
służebność gruntowa szer.