



Edytor  
Telefon  
faks  
e-Mail

## Scena zewnętrzna 1 / 3D Rendering

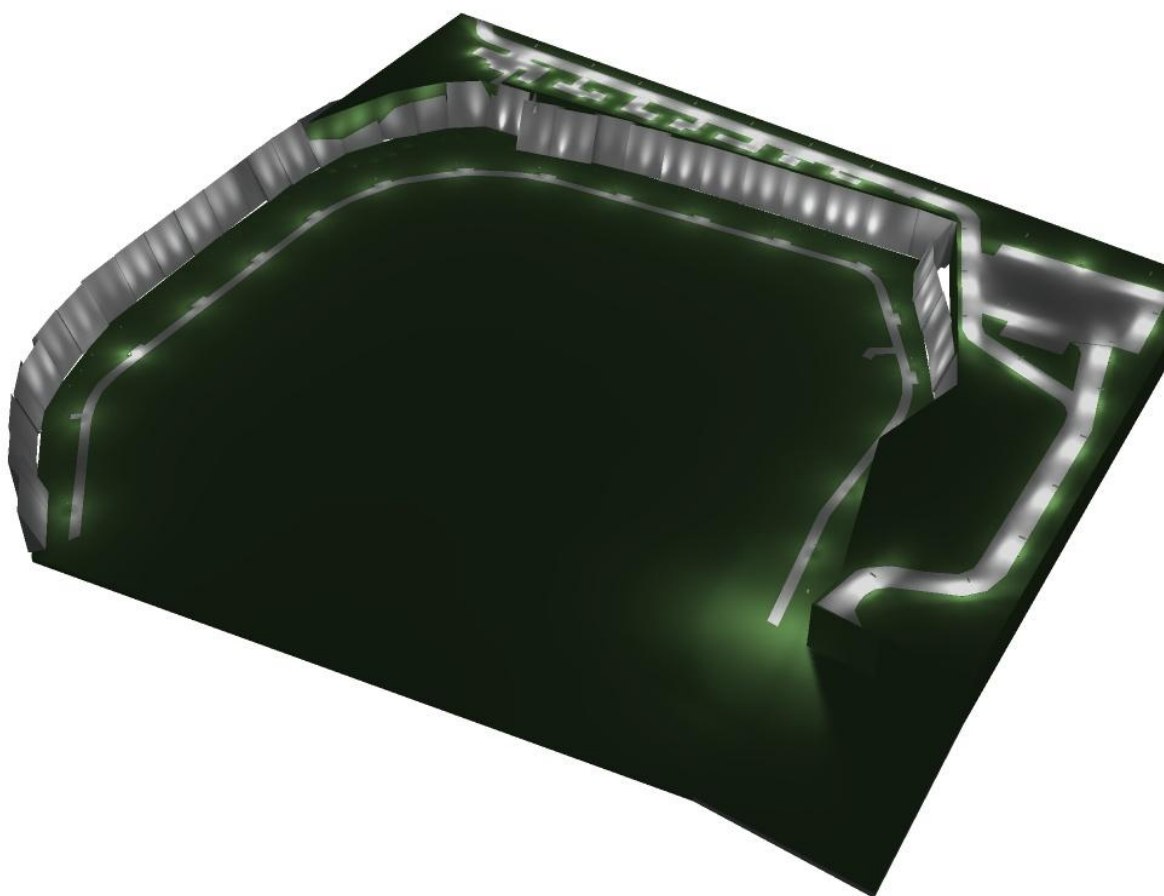

Edytor  
Telefon  
faks  
e-Mail


## Scena zewnętrzna 1 / Przedstawienie nieprawidłowych kolorów

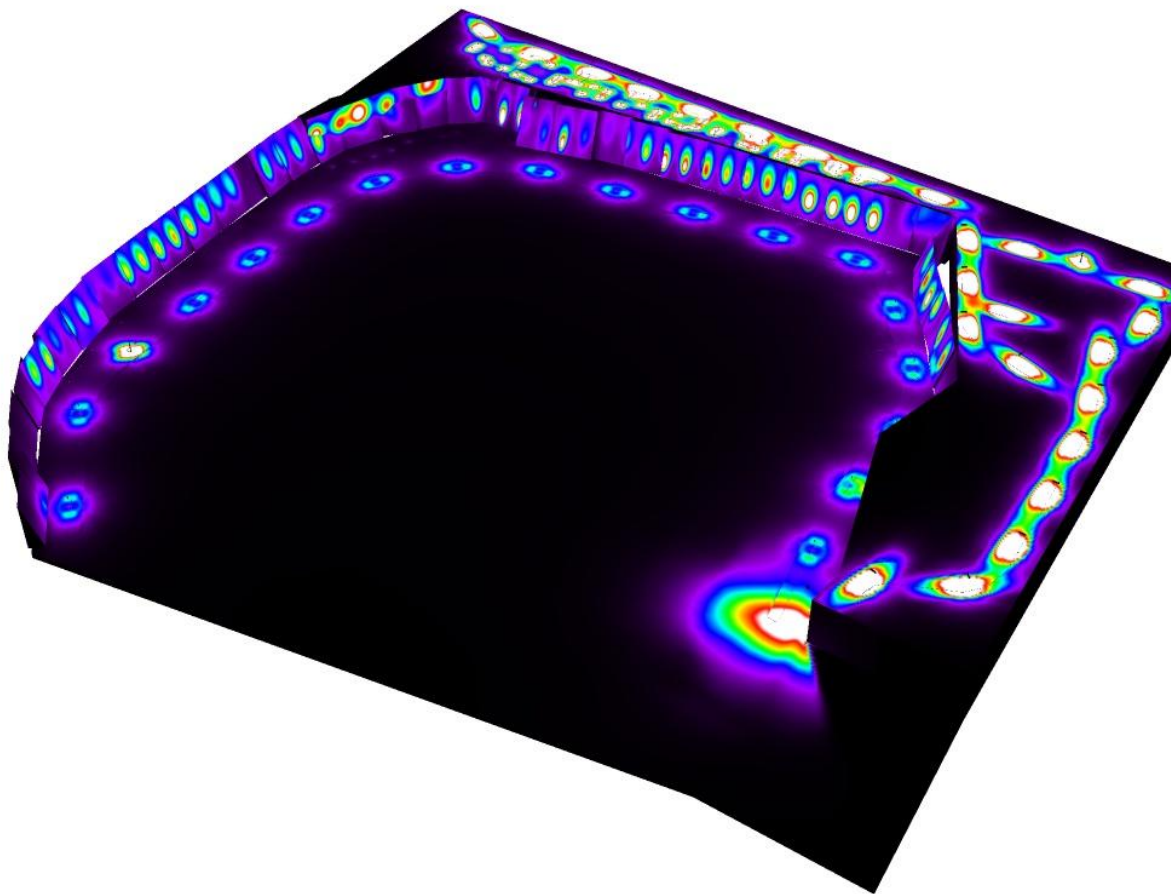

0 3.13 6.25 9.38 12.50 15.63 18.75 21.88 25 lx


Edytor  
Telefon  
faks  
e-Mail

### Scena zewnętrzna 1 / placky / Powierzchnia 1 / Izolinie (E)

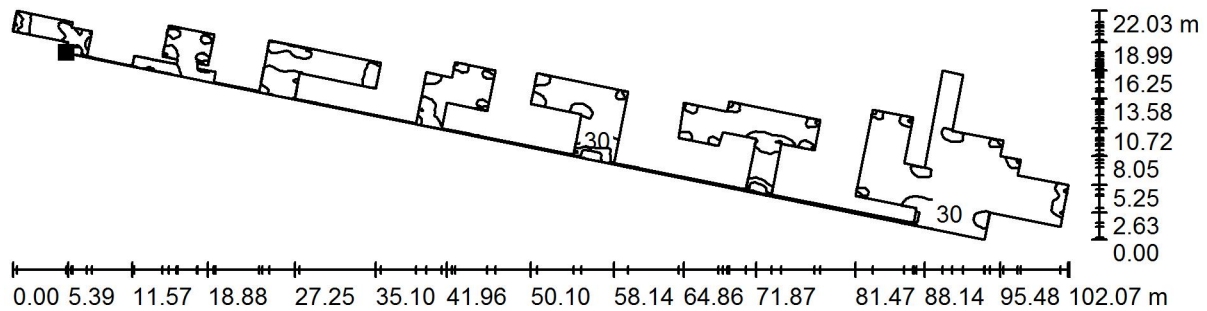

Wartości Lux, Skala 1 : 730

Położenie powierzchni w scenie  
zewnętrznej:  
Zaznaczony punkt:  
(429.849 m, 218.286 m, 10.100 m)

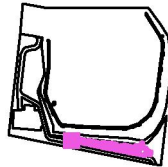

Siatka: 128 x 128 Punkty

$E_m$  [lx]  
22

$E_{min}$  [lx]  
1.10


$E_{max}$  [lx]  
114

$E_{min} / E_m$   
0.049

$E_{min} / E_{max}$   
0.010


Edytor  
Telefon  
faks  
e-Mail

Scena zewnętrzna 1 / chodnik pod skarpą / Powierzchnia 3 / Izolinie (E)

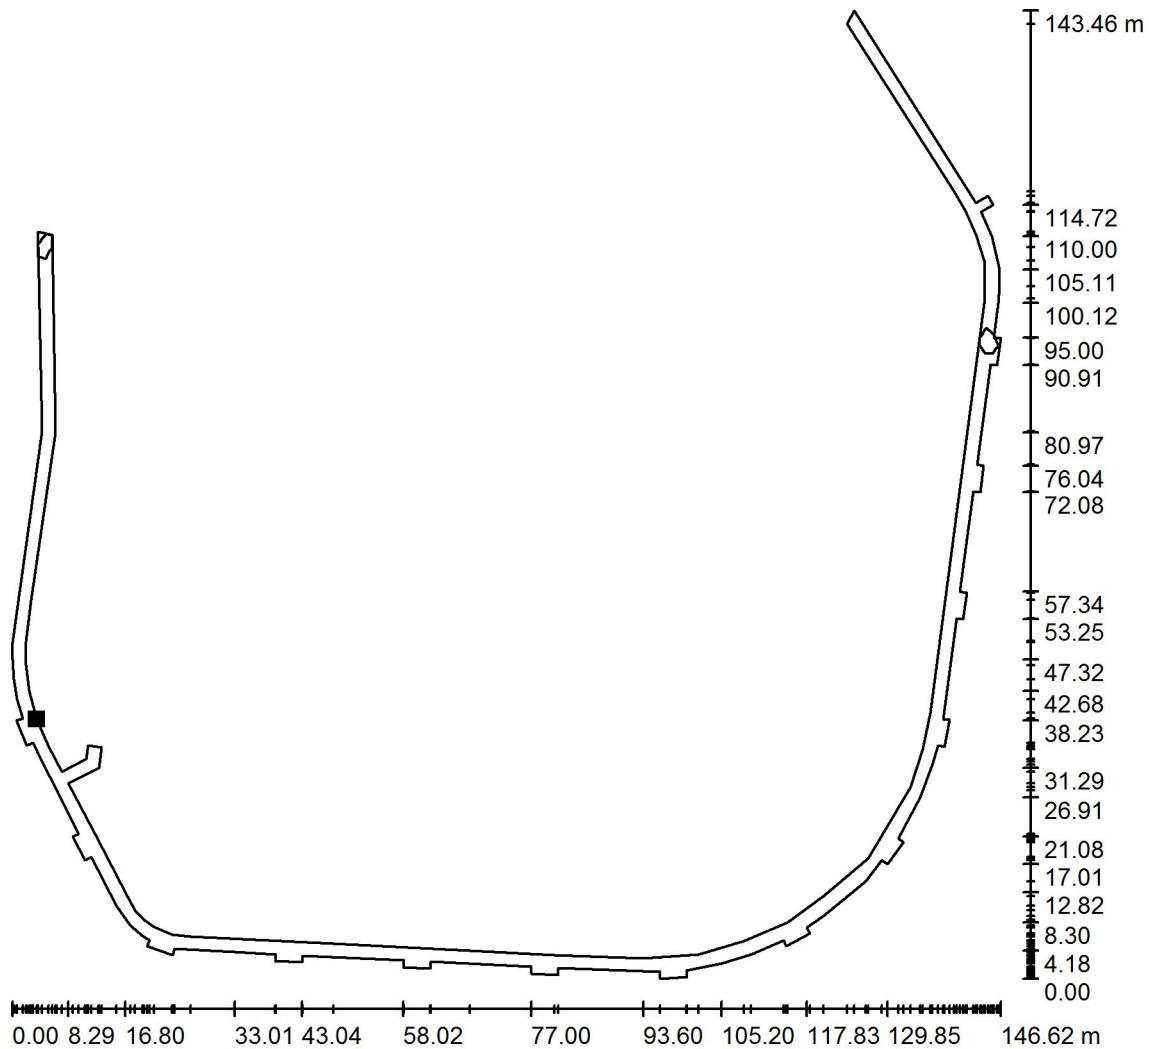

Wartości Lux, Skala 1 : 1122

Położenie powierzchni w scenie zewnętrznej:  
Zaznaczony punkt:  
(399.477 m, 270.305 m, 0.100 m)

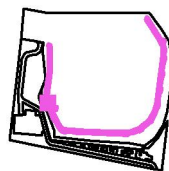


Siatka: 128 x 128 Punkty

$E_m$ [lx]	$E_{min}$ [lx]	$E_{max}$ [lx]	$E_{min} / E_m$	$E_{min} / E_{max}$
5.06	0.54	58	0.107	0.009


Edytor  
Telefon  
faks  
e-Mail

Scena zewnętrzna 1 / Parking / Powierzchnia 1 / Izolinie (E)

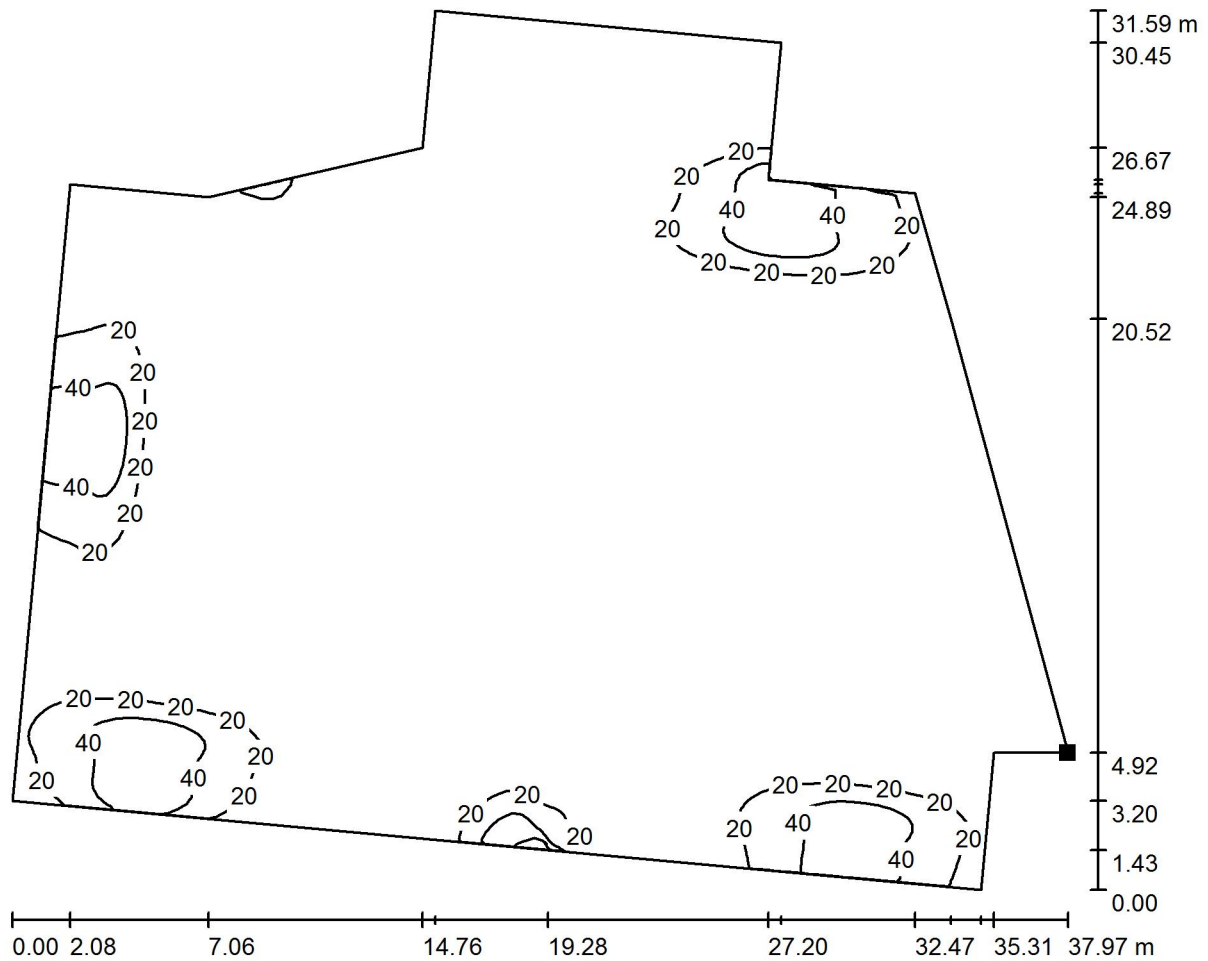

Wartości Lux, Skala 1 : 272

Położenie powierzchni w scenie zewnętrznej:  
Zaznaczony punkt:  
(394.305 m, 235.930 m, 10.100 m)

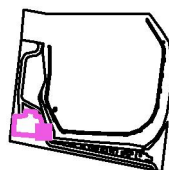


Siatka: 128 x 128 Punkty

$E_m$ [lx]	$E_{min}$ [lx]	$E_{max}$ [lx]	$E_{min} / E_m$	$E_{min} / E_{max}$
7.78	0.29	59	0.037	0.005


Edytor  
Telefon  
faks  
e-Mail

Scena zewnętrzna 1 / Droga / Powierzchnia 1 / Izolinie (E)

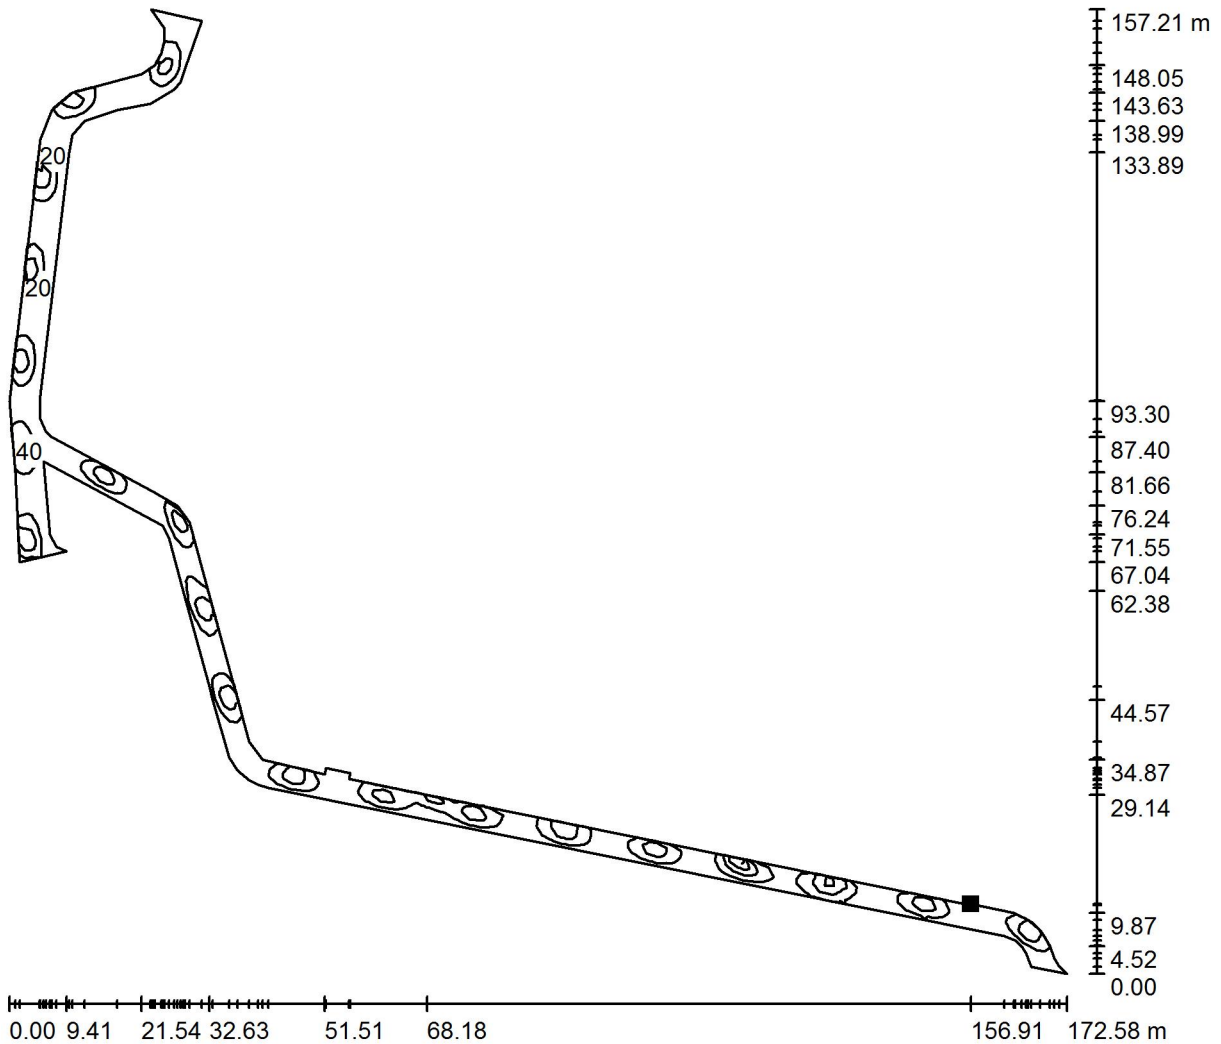

Wartości Lux, Skala 1 : 1234

Położenie powierzchni w scenie zewnętrznej:  
Zaznaczony punkt:  
(518.616 m, 200.474 m, 10.100 m)

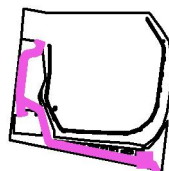

Siatka: 128 x 128 Punkty

$E_m$ [lx]	$E_{min}$ [lx]	$E_{max}$ [lx]	$E_{min} / E_m$	$E_{min} / E_{max}$
21	0.54	100	0.026	0.005