


MAPA EWIDENCJI GRUNTÓW I BUDYNKÓW

Skala 1:5000

Obręb: Trzcin
 Gmina: Grodziczno
 Powiat: nowomiejski
 Nr zam.: PO.6642.108.2021

Lokalizacja: Trzcin, gmina Grodziczno, powiat nowomiejski, dz. nr ewid.331/1
Nazwa przedsięwzięcia: "Budowa farmy fotowoltaicznej zlokalizowanej na dz. nr 331/1 w obrębie Trzcin, gm. Grodziczno"
Powierzchnia opracowania: 1,77 ha
Investor planuje realizację inwestycji o mocy do 4 MW
Opracowanie na kserokopii mapy ewidencyjnej

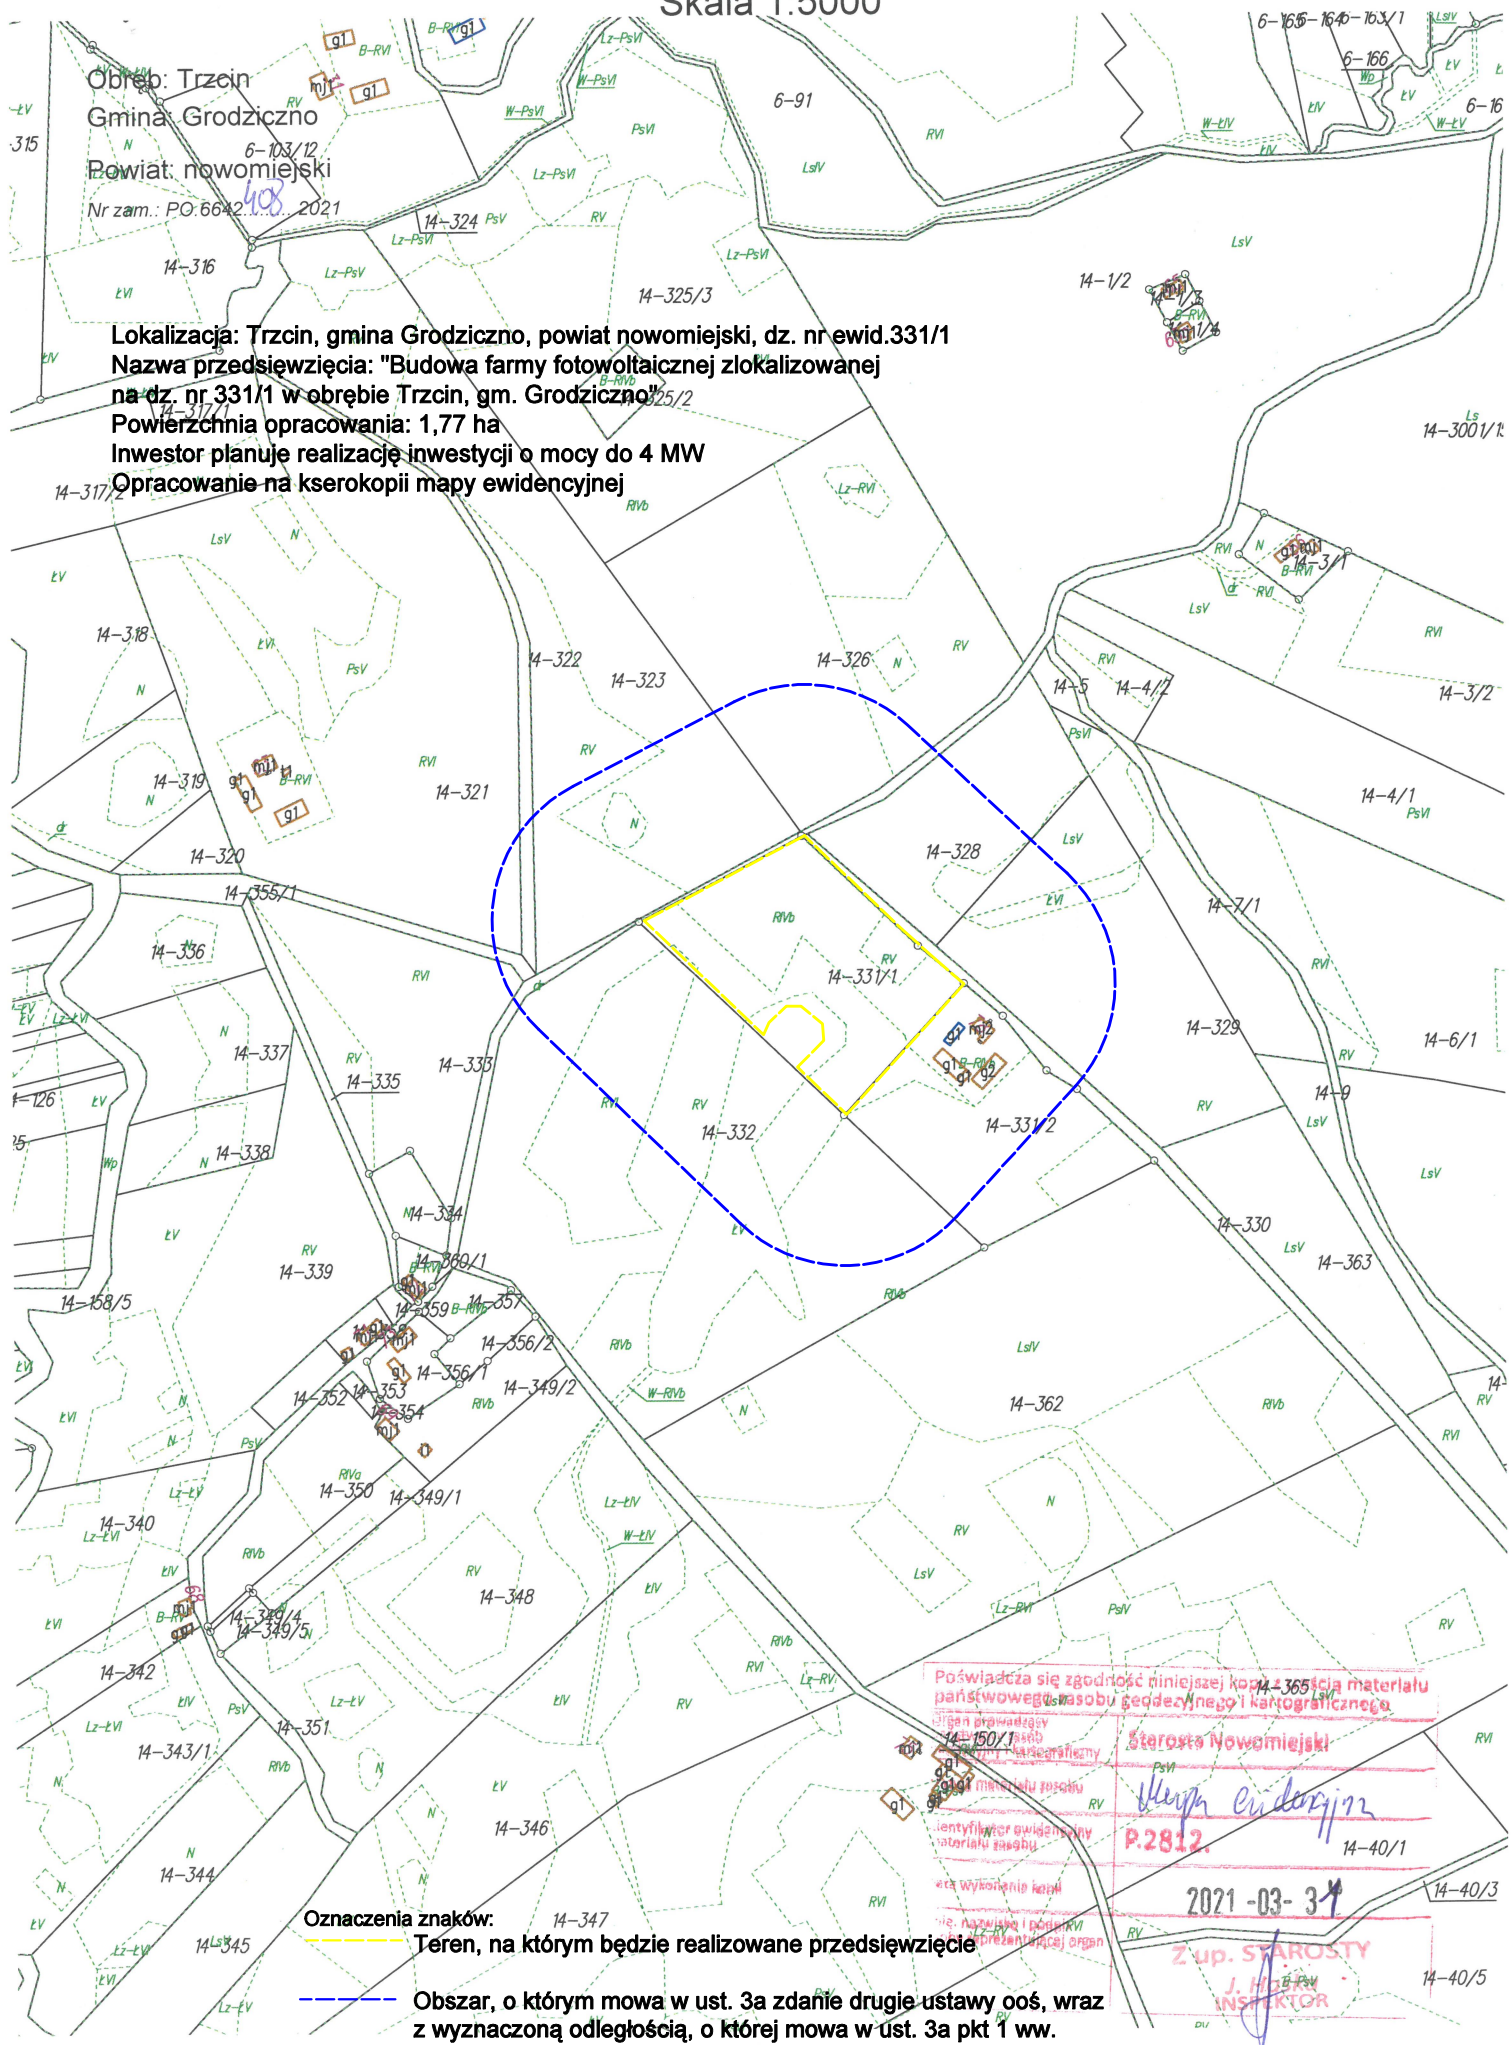

Oznaczenia znaków:
 - - - - - Teren, na którym będzie realizowane przedsięwzięcie
 - - - - - Obszar, o którym mowa w ust. 3a zdanie drugie ustawy ooś, wraz z wyznaczoną odległością, o której mowa w ust. 3a pkt 1 ww. ustawy;

Poświadczam się zgodność niniejszej kopii z oryginałem materiału państwowego w zasobie geodezyjnym i kartograficznym.
 Organ prowadzący: **Urząd Miejski w Grodzicznie**
 Miejski Geodeta i Kartograf: **Wojciech Cudowski**
P2812
2021-03-31
Z up. STAROSTY
J. H. B. PSV
INSPIRATOR