


woj. warmińsko mazurskie  
 pow. nowomiejski  
 gm. Grodziczno  
 obręb ZAJĄCZKOWO

Starostwo Powiatowe w Nowym Mieście Lubuskim  
 POWIATOWY GEODETA DYPLOMOWANY TAJCZY  
 GEODEZYJNE I INŻYNIERSKIE BIURO  
 Webcora Sp. z o.o. ul. *1000*  
 15-000 Nowe Miasto Lubuskie  
 Data: **2007-02-12**  
 1585-1/2007  
 2007-02-12  
 J. D. *Malinowski*  
 13550

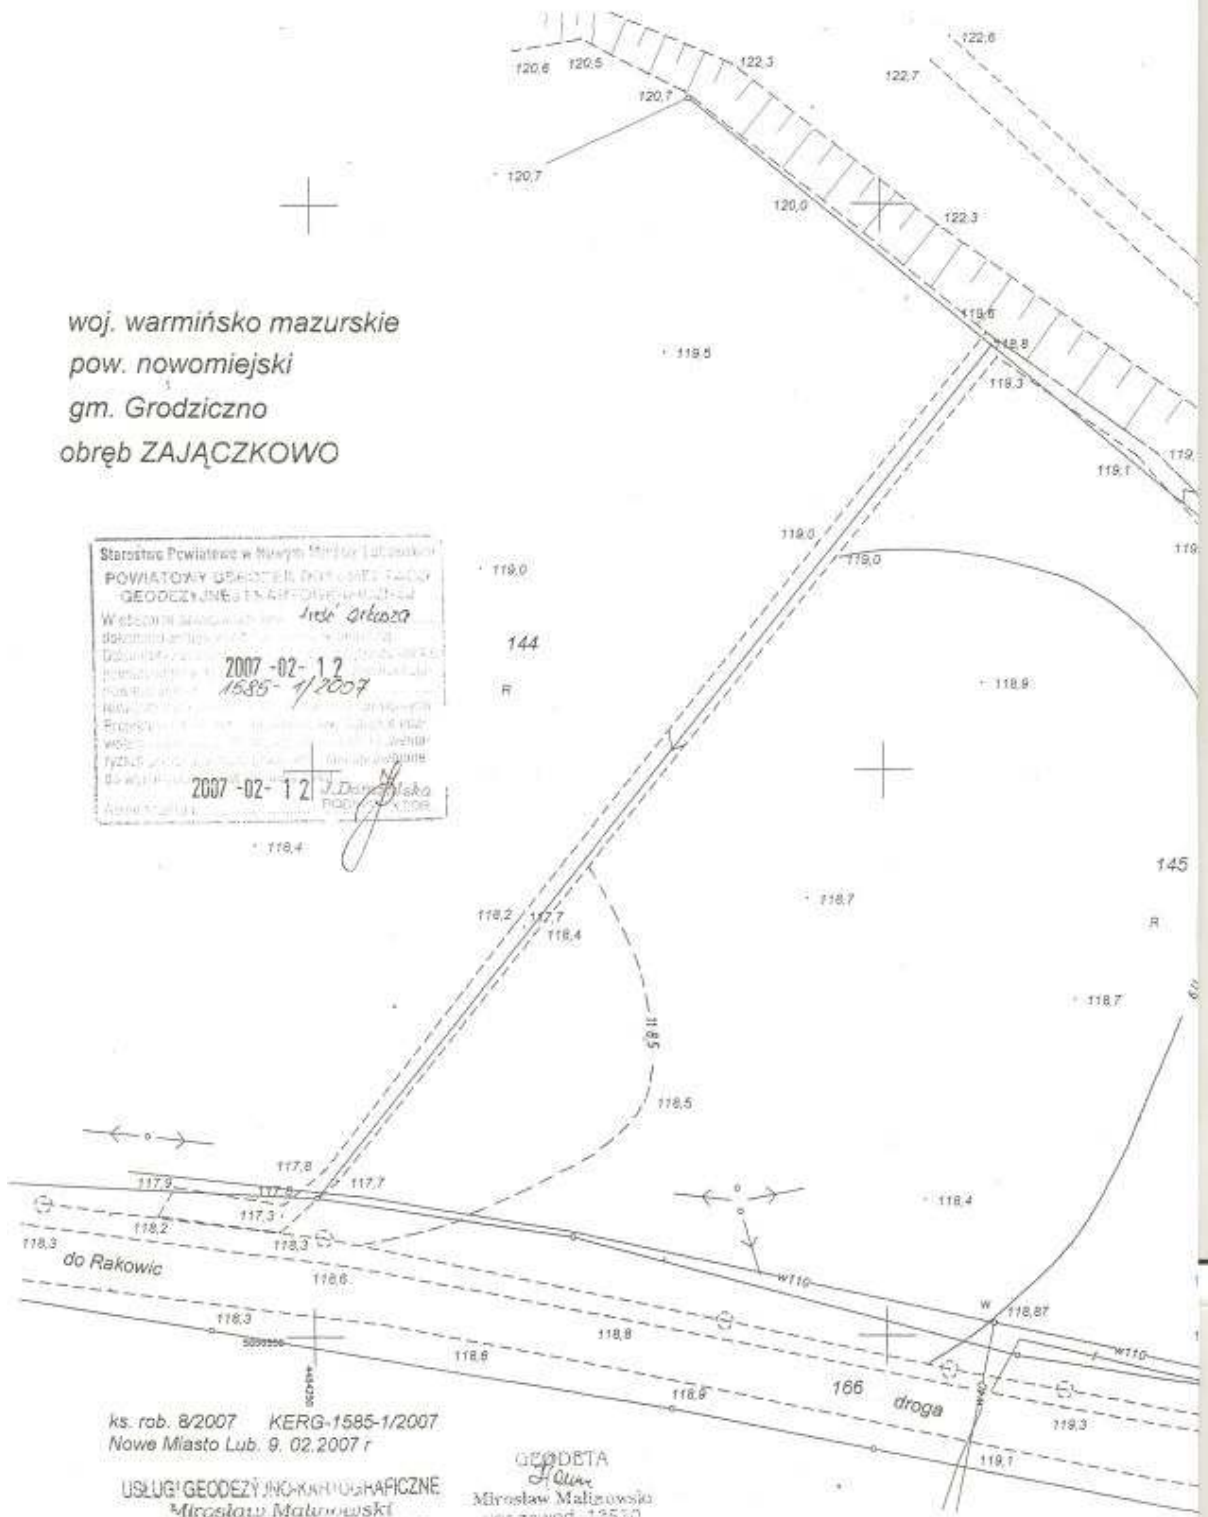

ks. rob. 8/2007 KERG-1585-1/2007  
 Nowe Miasto Lub. 9. 02.2007 r

USŁUGI GEODEZYJNO-KARTOGRAFICZNE  
 Mirosław Malinowski  
 13-000 NOWE MIASTO LUB.  
 MF 2-7 113-81-89 REG 870367480  
 tel. (066) 47 434 78 tel. com (066) 47 244 70  
 tel. kom. 6017 364 137

GEODETA  
*Malinowski*  
 Mirosław Malinowski  
 nr zawod. 13550

Załącznik Nr 1

MAPA SYTUACYJNO WYSOKOŚCIOWA

1:500

do celów projektowych

170

