

MAPA EWIDENCJI GRUNTÓW

1: 5000

Niniejsza mapa nie może służyć do celów projektowych

Ark. mapy: ...2... dz. ...ROŻNE...

Nr zam. ...2054.../2008

Obręb: ...NOWE GRODZICZNO...

POWIATOWY URZĄD
DOKUMENTACJA GEODEZYJNEJ
KARTOGRAFICZNA

Gmina: ...GRODZICZNO...


Nowe Miasto Lub. dn. ...27.06...2008 r.

Powiat nowomiejski

Arkusz 1

Uwaga: Zgodnie z art. 10 Ustawy z dnia 17.06.1989 r. Prawo Geodezyjne i Kartograf. (Dz.U.2000 r. Nr 100, poz. 1036) rozpowszechnianie, rozpraszanie oraz reprodukcowanie w celu rozpowszechniania i rozpraszania niniejszej mapy wymaga zezwolenia Urzędu Geodezyjno-Kartograficznego.

włączenie do istn.
wodociągu $\phi 160$ PE
NOWE GRODZICZNO

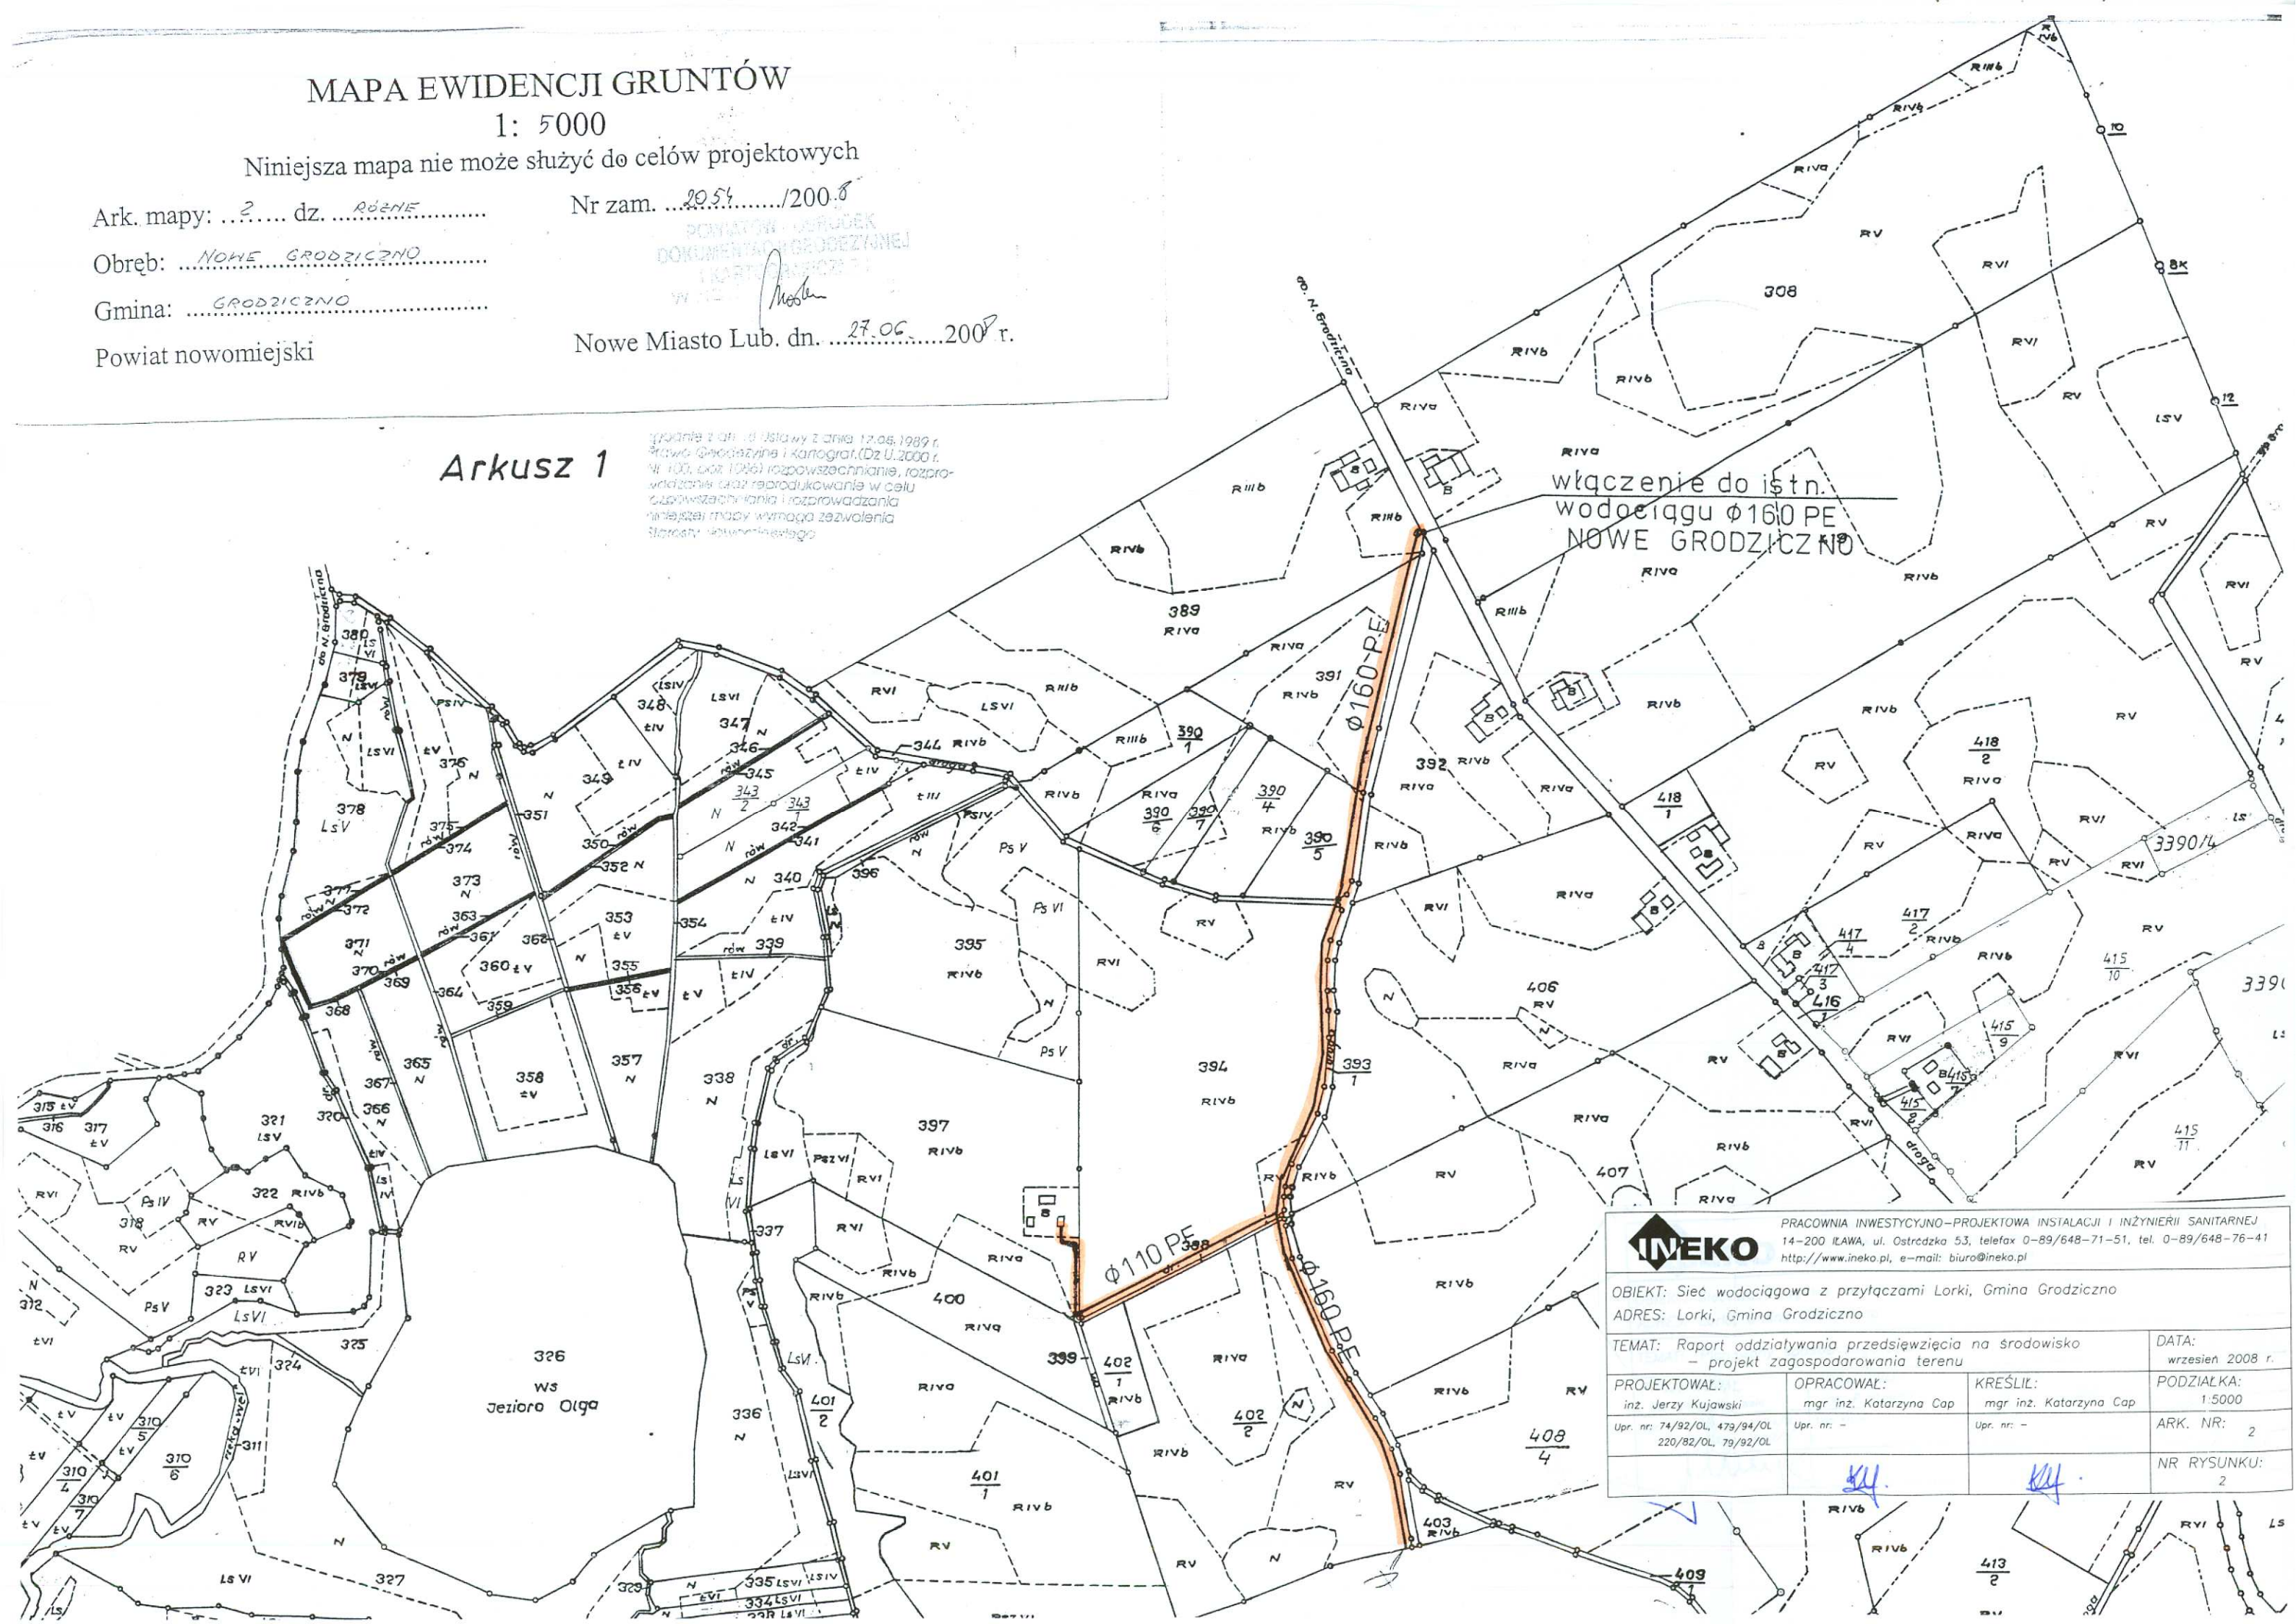

PRACOWNIA INWESTYCYJNO-PROJEKTOWA INSTALACJI I INŻYNIERII SANITARNEJ
14-200 ILAWA, ul. Ostrzędzka 53, telefaks 0-89/648-71-51, tel. 0-89/648-76-41
<http://www.ineko.pl>, e-mail: biuro@ineko.pl

OBIEKT: Sieć wodociągowa z przyłączami Lorki, Gmina Grodziczno			DATA:
ADRES: Lorki, Gmina Grodziczno			wrzesień 2008 r.
TEMAT: Raport oddziaływania przedsięwzięcia na środowisko - projekt zagospodarowania terenu			PROJEKTOWAŁ:
PROJEKTOWAŁ: inz. Jerzy Kujawski Upr. nr: 74/92/OL, 479/94/OL 220/82/OL, 79/92/OL			OPRACOWAŁ:
OPRACOWAŁ: mgr inż. Katarzyna Cap Upr. nr: -			KREŚLIŁ:
KREŚLIŁ: mgr inż. Katarzyna Cap Upr. nr: -			PODZIAŁKA:
PODZIAŁKA: 1:5000			ARK. NR:
ARK. NR: 2			NR RYSUNKU:
NR RYSUNKU: 2			