

PROFIL PODŁUŻNY PRZEZ DROGĘ ETAP - I

ul. Rybaki

koniec proj. utwardzenia ul. Rybaki
włączenie w drogę gruntową
km 0+283,86

ul. Wodna
km 0+000,00

Skrzyżowanie ul. Rybaki
z ul. Wodną
km 0+282,23

Skrzyżowanie z drogą boczną
bez nazwy
km 0+169,68


droga boczna
km 0+000,00

Skrzyżowanie ul. Rybaki z drogą
boczną od Rybaki (bez nazwy)
km 0+074,22

droga boczna
km 0+000,00
II etap inwestycji

Początek proj. utwardzenia
ul. Rybaki, Obrzycko
krawędź naw. z kostki granit.
km 0+000,00

pp=43,00

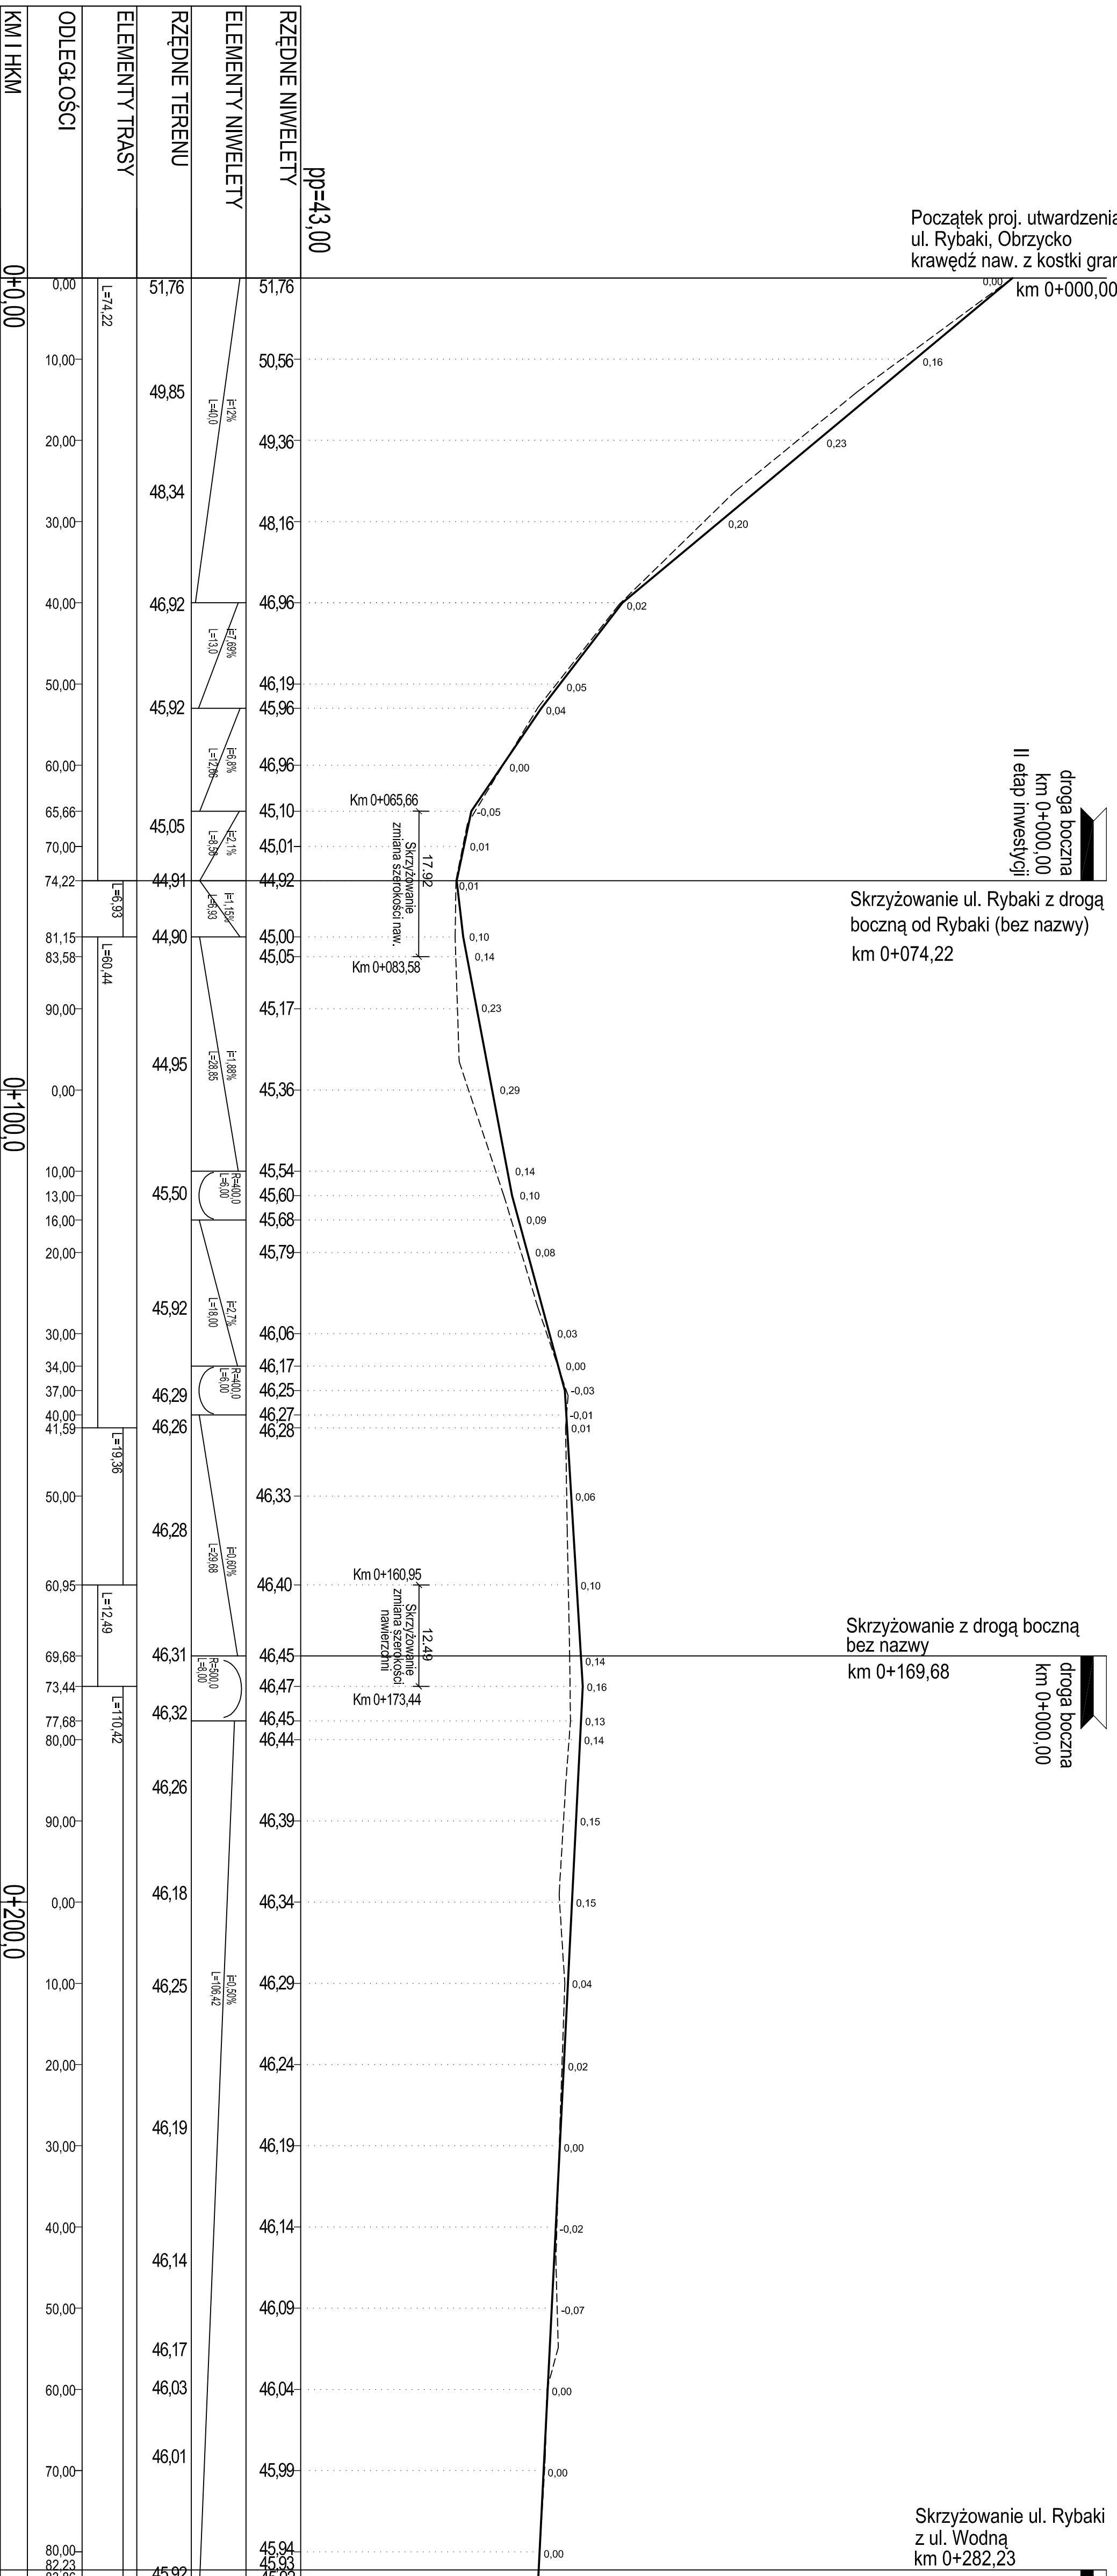


INWESTYCJA	BUDOWA UTWARDZENIA ISTNIEJĄCEJ DROGI GMINNEJ	STADIUM	PB
ADRES	UL. RYBAKI W OBRZYCKO.		
	Dz. nr 58 i 66 oraz 73 i 83 Obręb Obrzycko		
INWESTOR	MIASTO OBRZYCKO	DATA	02.2013
	Rynek 19, 64-520 Obrzycko	SKALA	1 : 50/500
BRANŻA	DROGOWA		
TREŚĆ RVS	PROFIL PODŁUŻNY PRZEZ ULICĘ RYBAKI		
PROJEKTANT	ZESPÓŁ PROJEKTOWY	OPRACOWAŁ	INŻ. MARGON OLESIŃSKI
	INGR INŻ. MARCIN MATYSIK		
	SPRACOWAŁ INŻ. ŁUKASZ SZUBA		
	7131907208		
NUMER	IMAR	NR RVS	D-02

