


# PROFIL PODŁUŻNY

## ul. Kasztanowa

Skrzyżowanie ul. Kasztanowej  
początek opracowania budowy  
utwardzenia odcinka ul. Kasztanowej  
km 0+000,00  
z ul. Stawną km 0+068,97

Skrzyżowanie ul. Kasztanowej  
km 0+123,40  
z ul. Świerkową  
km 0+072,78

Skrzyżowanie ul. Kasztanowej  
koniec opracowania budowy  
utwardzenia odcinka ul. Kasztanowej  
km 0+367,48  
z ul. Klonową km 0+216,66

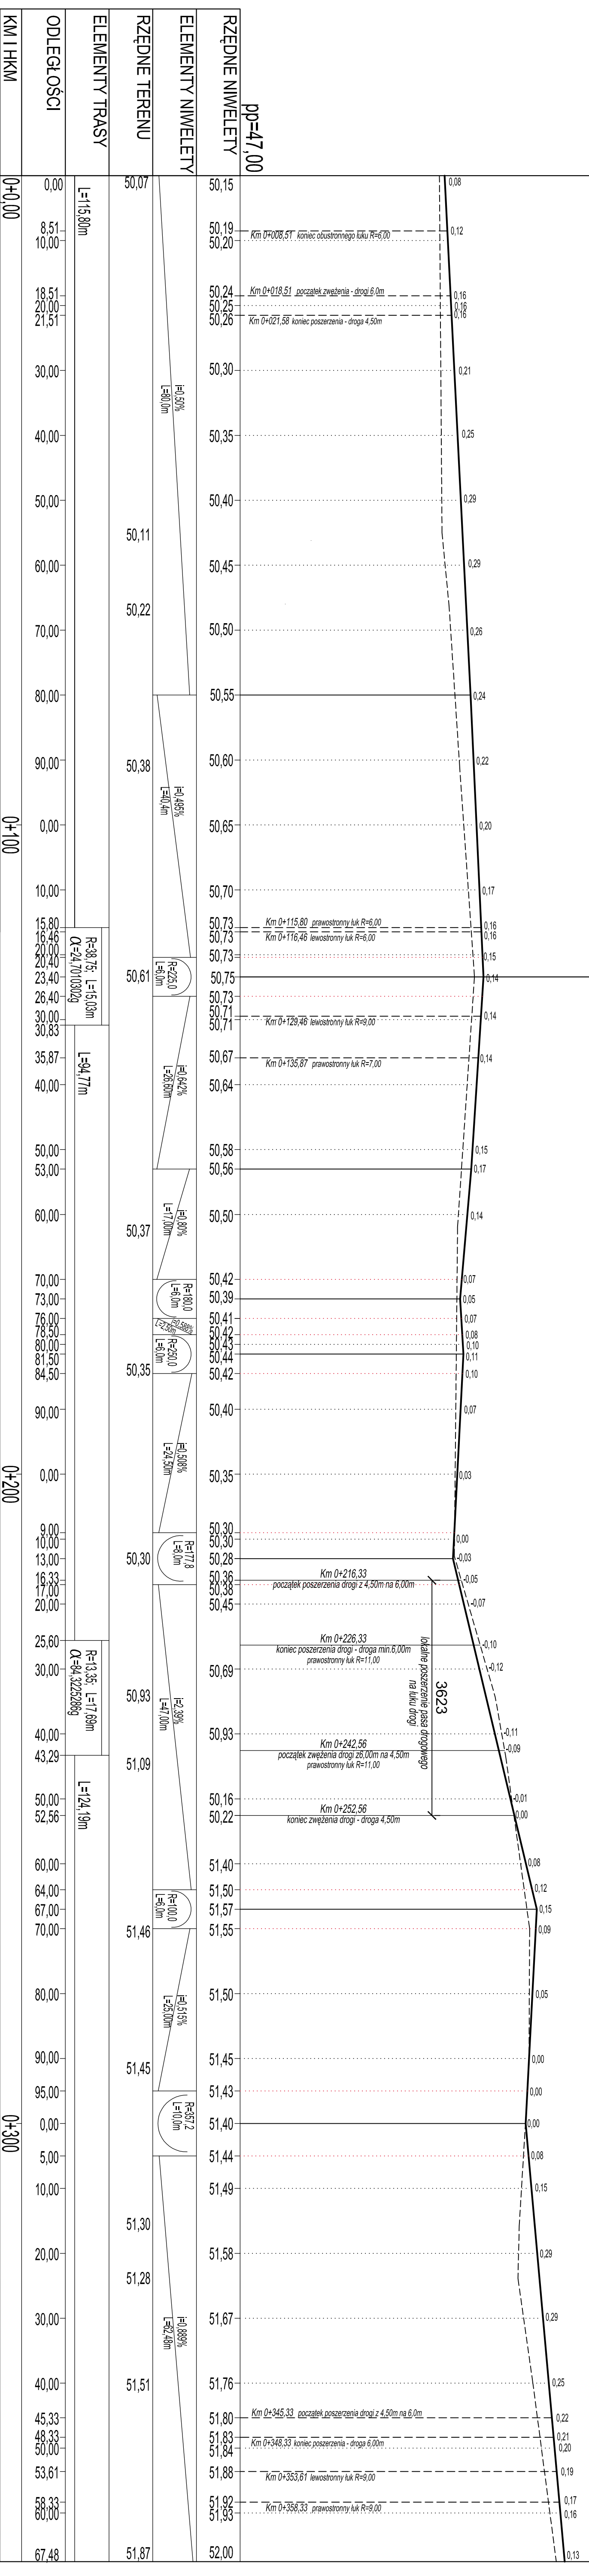

UWAGA:  
PROJEKTOWANA RZĘDNA NIWELETY TO RZĘDNA  
MIERZONA W OSI DROGI

INWESTYCJA	BUDOWA UTMARZDZENIA ISTNIEJĄCEJ DROGI GMINNEJ	STADIUM	PB
ADRES	ul. Kasztanowa, 64-520 OBRZYCKO,		
INWESTOR	MIASTO OBRZYCKO	DATA	12.2013
BRANŻA	Przekaźnik 19, 64-520 Obrzycko	SKALA	1 : 500
TRZĘSC FVS	PRZEKROJ PODŁUŻNY W OSI DROGI		
PROJEKTANT	ZESPÓŁ PROJEKTOWY	PODPIŚCIE / UPRAWNIENIA	
SPRAWOZDAWCA	MGR INŻ. MARGIN MATYSIK	WYKONANIE	
OPRACOWAŁ	INŻ. MARCIN OLESINSKI		
		NR PRS	D-02

**IMAR**

Biuro Inżynierskie Projektowa

ul. Kasztanowa 14

64-520 Obrzycko

tel. 88 288 232

www.imar.pl

IMAR jest odpowiedzialna za projektowanie i wykonanie projektów inżynierskich w zakresie: projektowania i wykonania projektów inżynierskich, 