

PROFIL PODŁUŻNY

ul. Klonowa

Skrzyżowanie ul. Klonowej z końcem ul. Stawnej - km 0+279,81
początek opracowania budowy utwardzenia wzdłuż ul. Klonowej km 0+000,00


Skrzyżowanie ul. Klonowej km 0+077,11 z drogą boczną "A" km 0+000,00

Skrzyżowanie ul. Klonowej km 0+136,01 z końcem ulicy Świerkowej km 0+264,14

Skrzyżowanie ul. Klonowej km 0+216,66 z końcem ulicy Kasztanowej km 0+367,48

Skrzyżowanie ul. Klonowej km 0+255,26 z drogą boczną "B" km 0+000,00

koniec opracowania
Koniec ul. Klonowej km 0+442,91

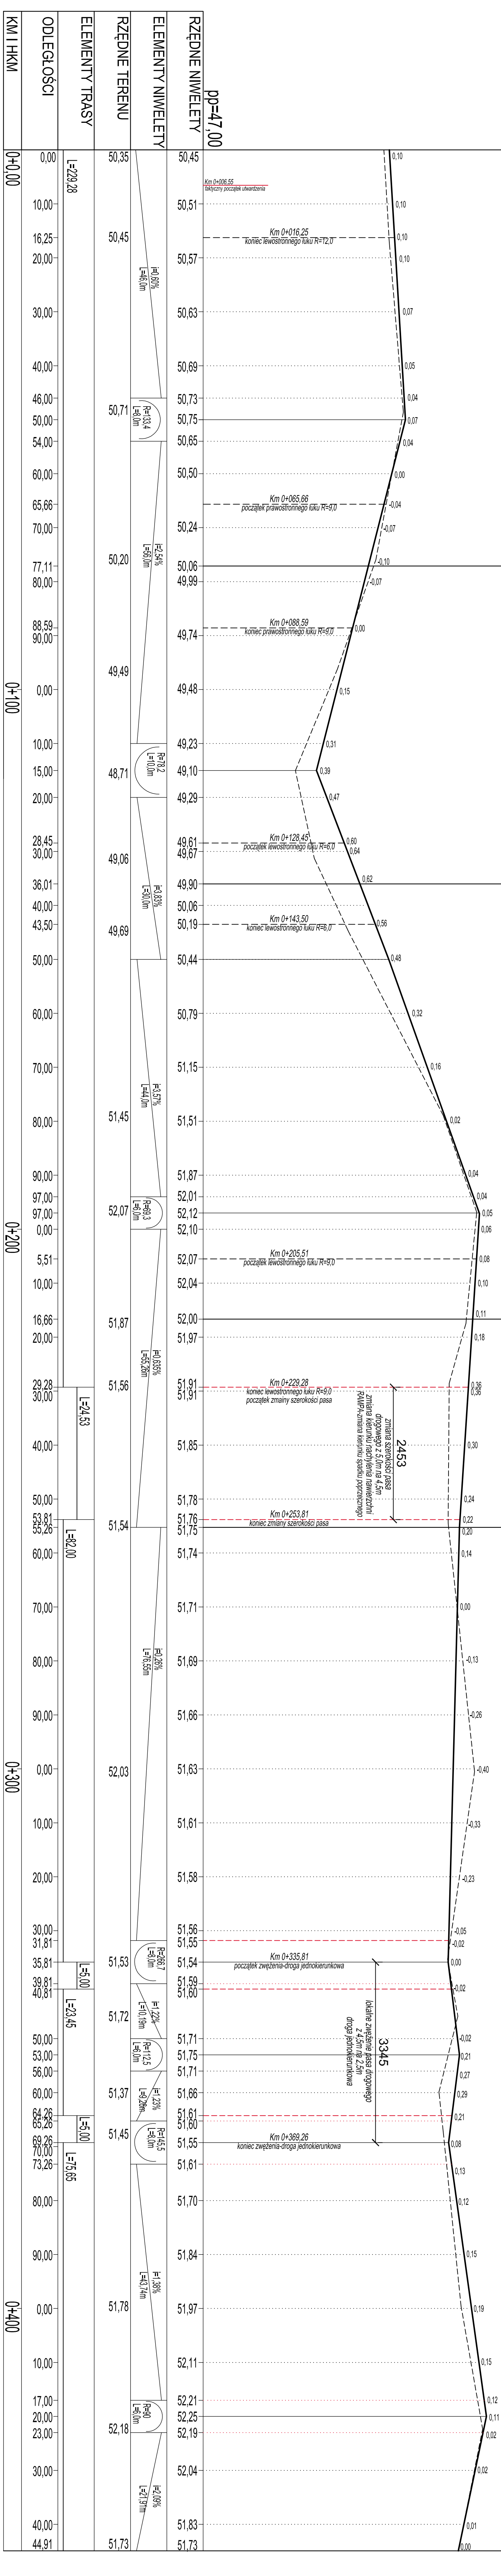

ODLEGŁOŚCI	KM I HKM	RZĘDNE TERENU	ELEMENTY TRASY	RZĘDNE NIWELETTY	ELEMENTY NIWELETY

UWAGA:	
PROJEKTOWANA RZĘDNA NIWELETY TO RZĘDNA NIWELETTA W OSI DROGI	
INWESTOR	MIASTO OBRZYCKO
ADRES	ul. Klonowa, 64-520 OBRZYCKO
INWESTYCA	BUDOWA UTMARZCZENIA ISTNIEJĄCEJ DROGI GMINNEJ UL. KLONOWA W OBRZYCKU
PROJEKTANT	ZESPÓŁ PROJEKTOWY W OSI DROGI
PROJEKTANT	MGR INŻ. MARGRIT MATYSIK
OPRACOWAŁ	INŻ. MARGRIT OLESINSKI
DATA	12.2013
SKALA	1 : 50/600
NR DVS	D-02

IMAR