PROFIL PODŁUŻNY
w osi drogi

ul. Rzemieślnicza
etap 1

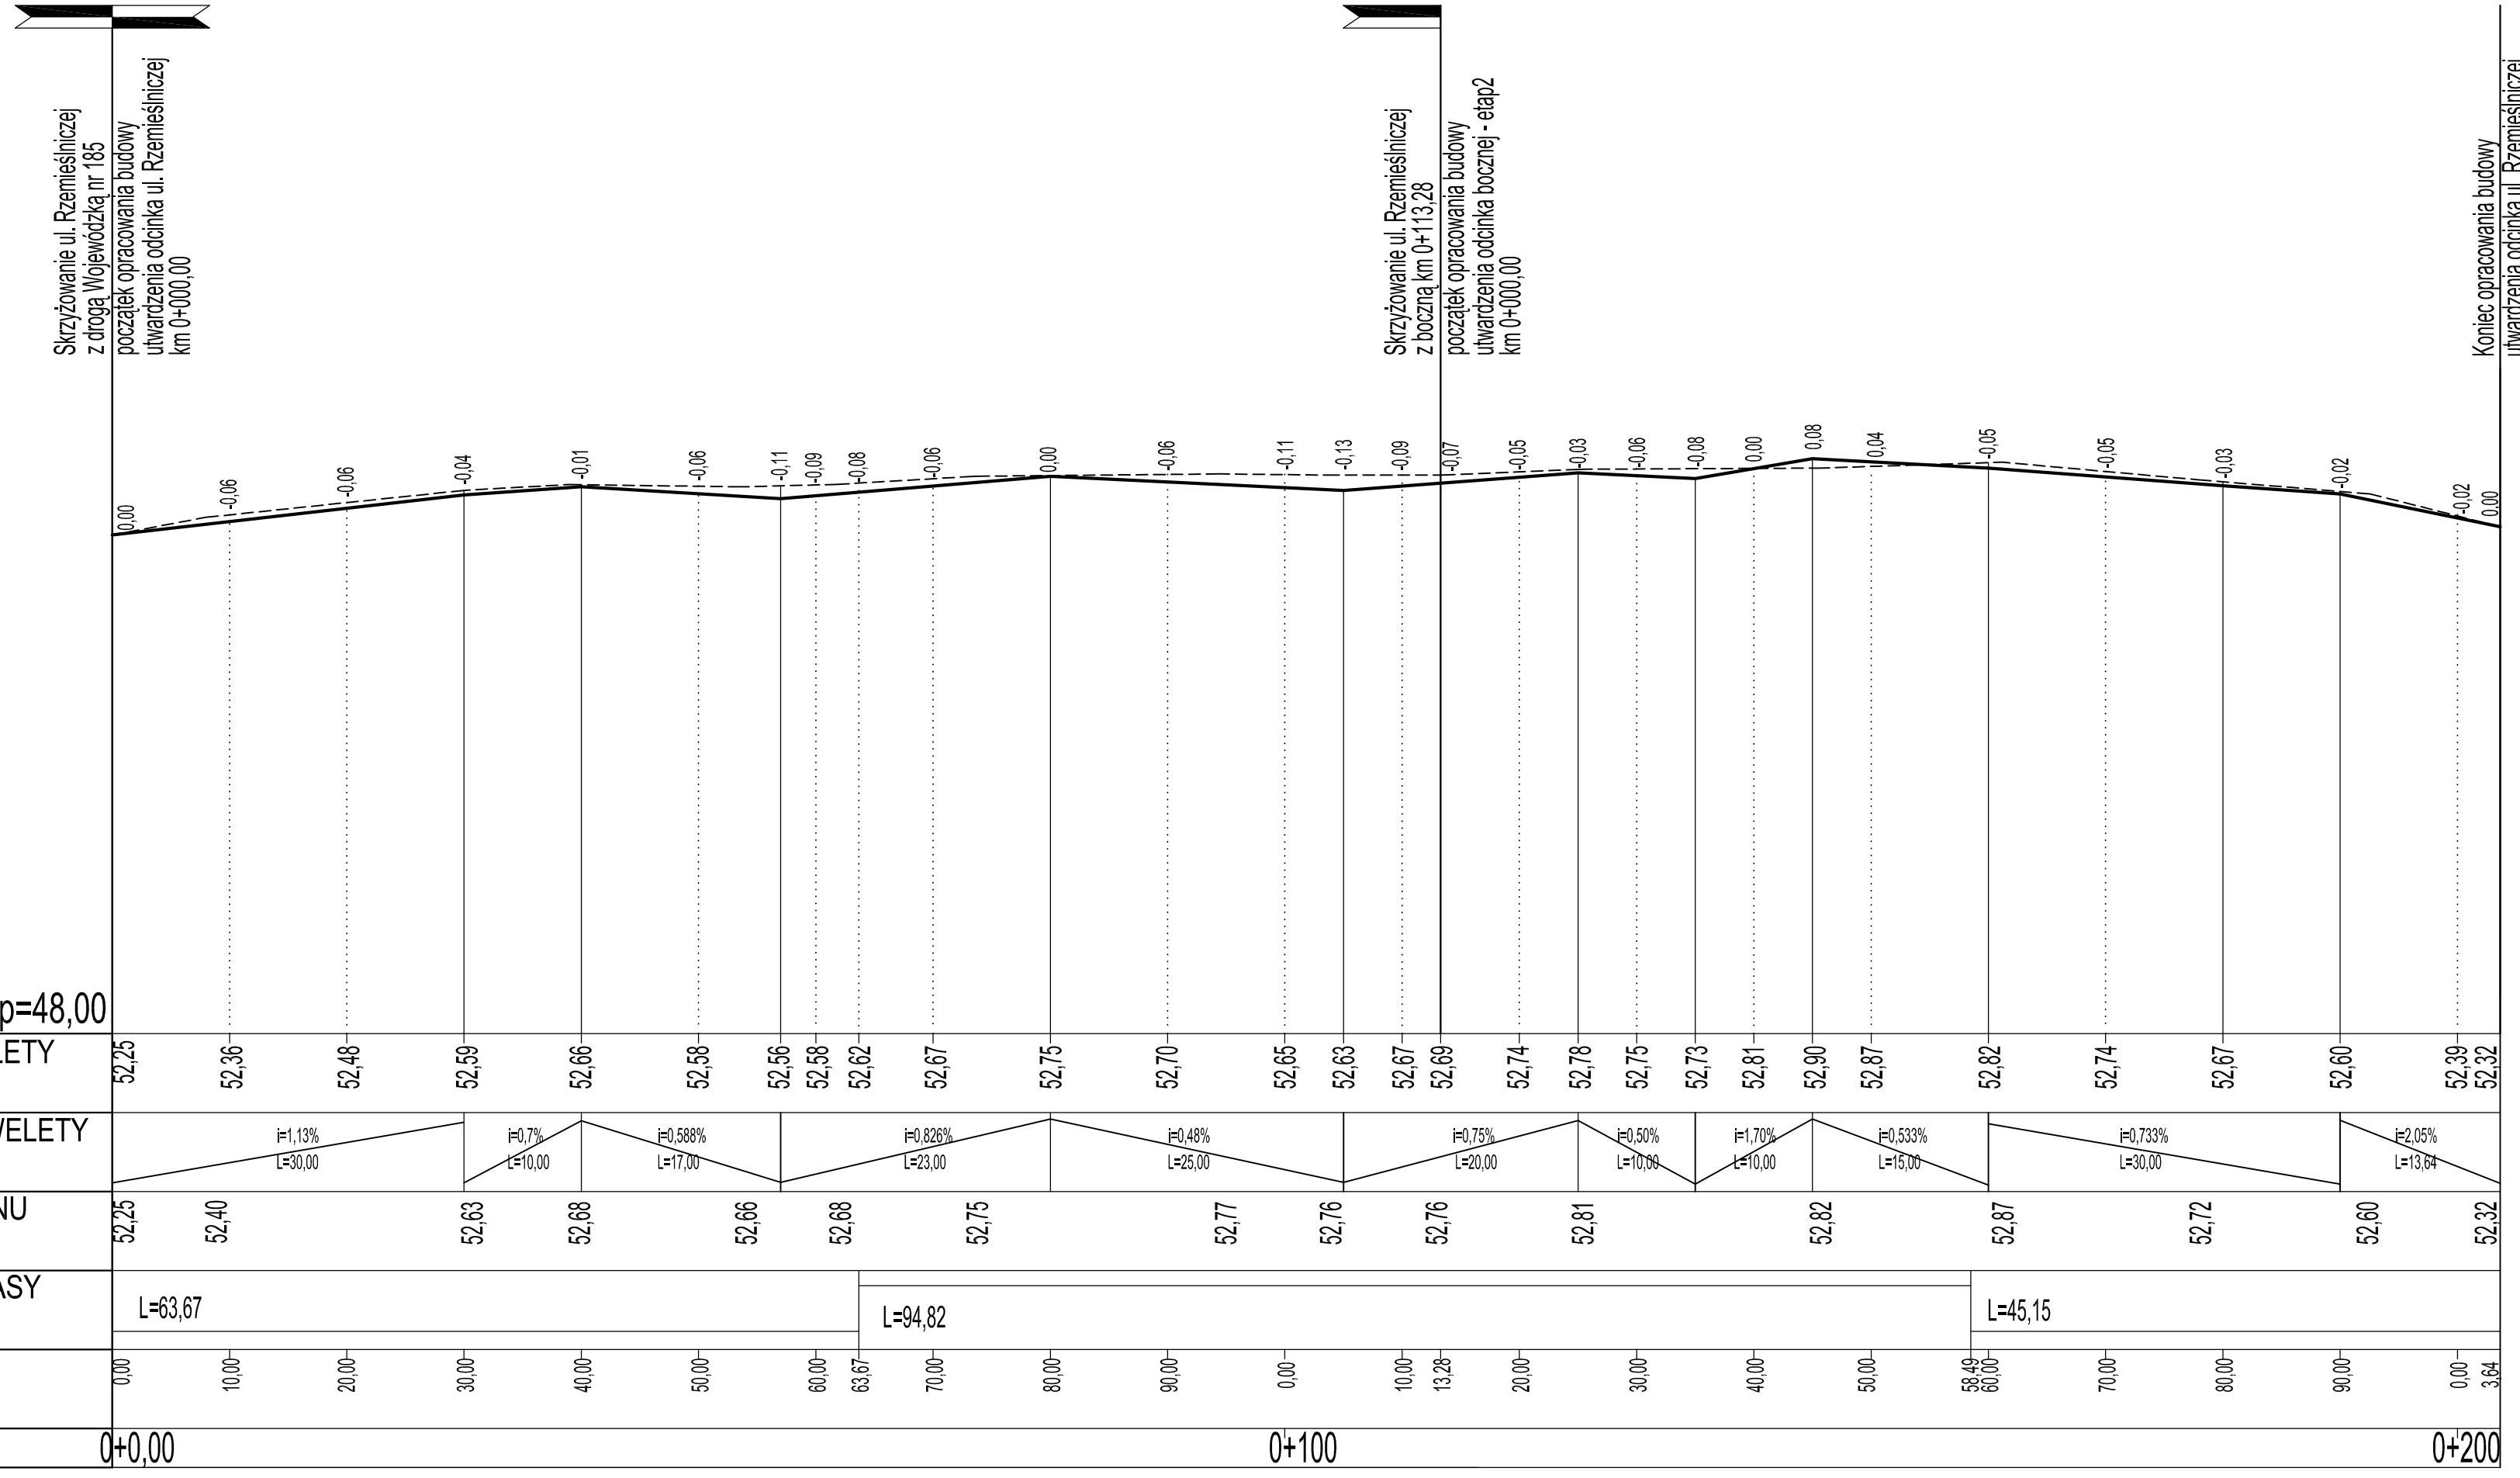

INWESTYCJA	BUDOWA UTWARDZENIA ISTNIEJĄCEJ DROGI GMINNEJ UL. RZEMIEŚLNICZA W OBRZYCKU - etap 1 i 2		STADIUM: PB
ADRES	ul. Rzemieślnicza, 64-520 OBRZYCKO, Dz. nr 679, 652, 678, 675, 674, 671, 670, 667, 666, 663; Obręb Obrzycko		
INWESTOR	MIASTO OBRZYCKO Rynek 19, 64-520 Obrzycko		DATA: 12.2013
BRANŻA	DROGOWA		SKALA: 1 : 50/500
TREŚĆ RYS.	PROFIL PODŁUŻNY W OSI DROGI - ETAP 1		
	ZESPÓŁ PROJEKTOWY	PODPIS / UPRAWNIENIA	
PROJEKTANT	MGR INŻ. MARCIN MATYSIK	WKP/0233/POOD/06	
SPRAWDZIŁ	MGR INŻ. ŁUKASZ SZUBA	7131/190/P/2002	
OPRACOWAŁ	INŻ. MARCIN OLESIŃSKI		

IMAR

IMAR
PRACOWNIA PROJEKTOWA
Marcin Olesiński

Biuro:
ul. Józefa Wybickiego 14,
62-090 Krzyszkowo;
tel: 691-898-229

NR RYS: D-02

UWAGA! NINIEJSZE OPRACOWANIE JEST CHRONIONE PRAWEM AUTORSKIM ZGODNIE Z USTAWĄ „O PRAWIE AUTORSKIM I PRAWACH POKREWNYCH" (DZ.U.94/24/83). WSZYSTKIE INFORMACJE ZAWARTE W TYM OPRACOWANIU STANOWIĄ WŁASNOŚĆ INTELEKTUALNĄ MI., PROJEKT ORAZ JEGO AUTORÓW. ZABRONIONE JEST STOSOWANIE , KOPIOWANIE, ORAZ UDOSTĘPNIANIE OSOBOM TRZECIM NINIEJSZEGO OPRACOWANIA BEZ PISEMNEJ ZGODY AUTORÓW I IWW. FIRMY.