

**STAROSTWO POWIATOWE W SŁUPCY**  
Wydział Geodezji, Kartografii i Katastru  
Słupca, ul. Poznańska 16 nr st. 3023

W obszarze oznaczonym linią ..... dokonano aktualizacji treści mapy zasadniczej. Dokonano pomiaru uzupełniającego przyjęto do zaktualizowania mapy zasadniczej. Liczba punktów pomiarowych: 25440 - 11 - 2. Liczba obszarów pomiarowych: 425440 - 11 - 2. Liczba obszarów pomiarowych: 425440 - 11 - 2. Liczba obszarów pomiarowych: 425440 - 11 - 2.

Woj. Wielkopolskie  
Gmina Powidz  
Wieś Powidz

KERG :47/2010

**KOPIA MAPY ZASADNICZEJ**

SKALA 1 : 500

Sekcja mapy : 424.114.234.1

Arkusze mapy 4

Aktualizację wykonał:  
**USŁUGI GEODEZYJNE**  
Jan Nawrocki  
Wólka 22A, 62-420 Strzałkowo  
tel. 063 2759188; kom. 901 749 691  
NIP 667-102-34-16; REGON 310229091


**GEODETA UPRAWNIONY**  
Jan Nawrocki  
Nr uprawnień 7468

**STAROSTWO POWIATOWE W SŁUPCY**  
Pomocnik Starosty Dział Dokumentacji i Kartograficznej w Słupcy  
ul. Poznańska 16 nr st. 3023  
tel. 063 2759188; kom. 901 749 691  
NIP 667-102-34-16; REGON 310229091

Z up. Starosty  
Geodeta Powiatowego Działu Dokumentacji  
Geodezyjnej i Kartograficznej w Słupcy  
*Beata Chmączyńska-Erban*

**LEGENDA**

1. Boisko wielofunkcyjne wym. 34,7x17,5 m

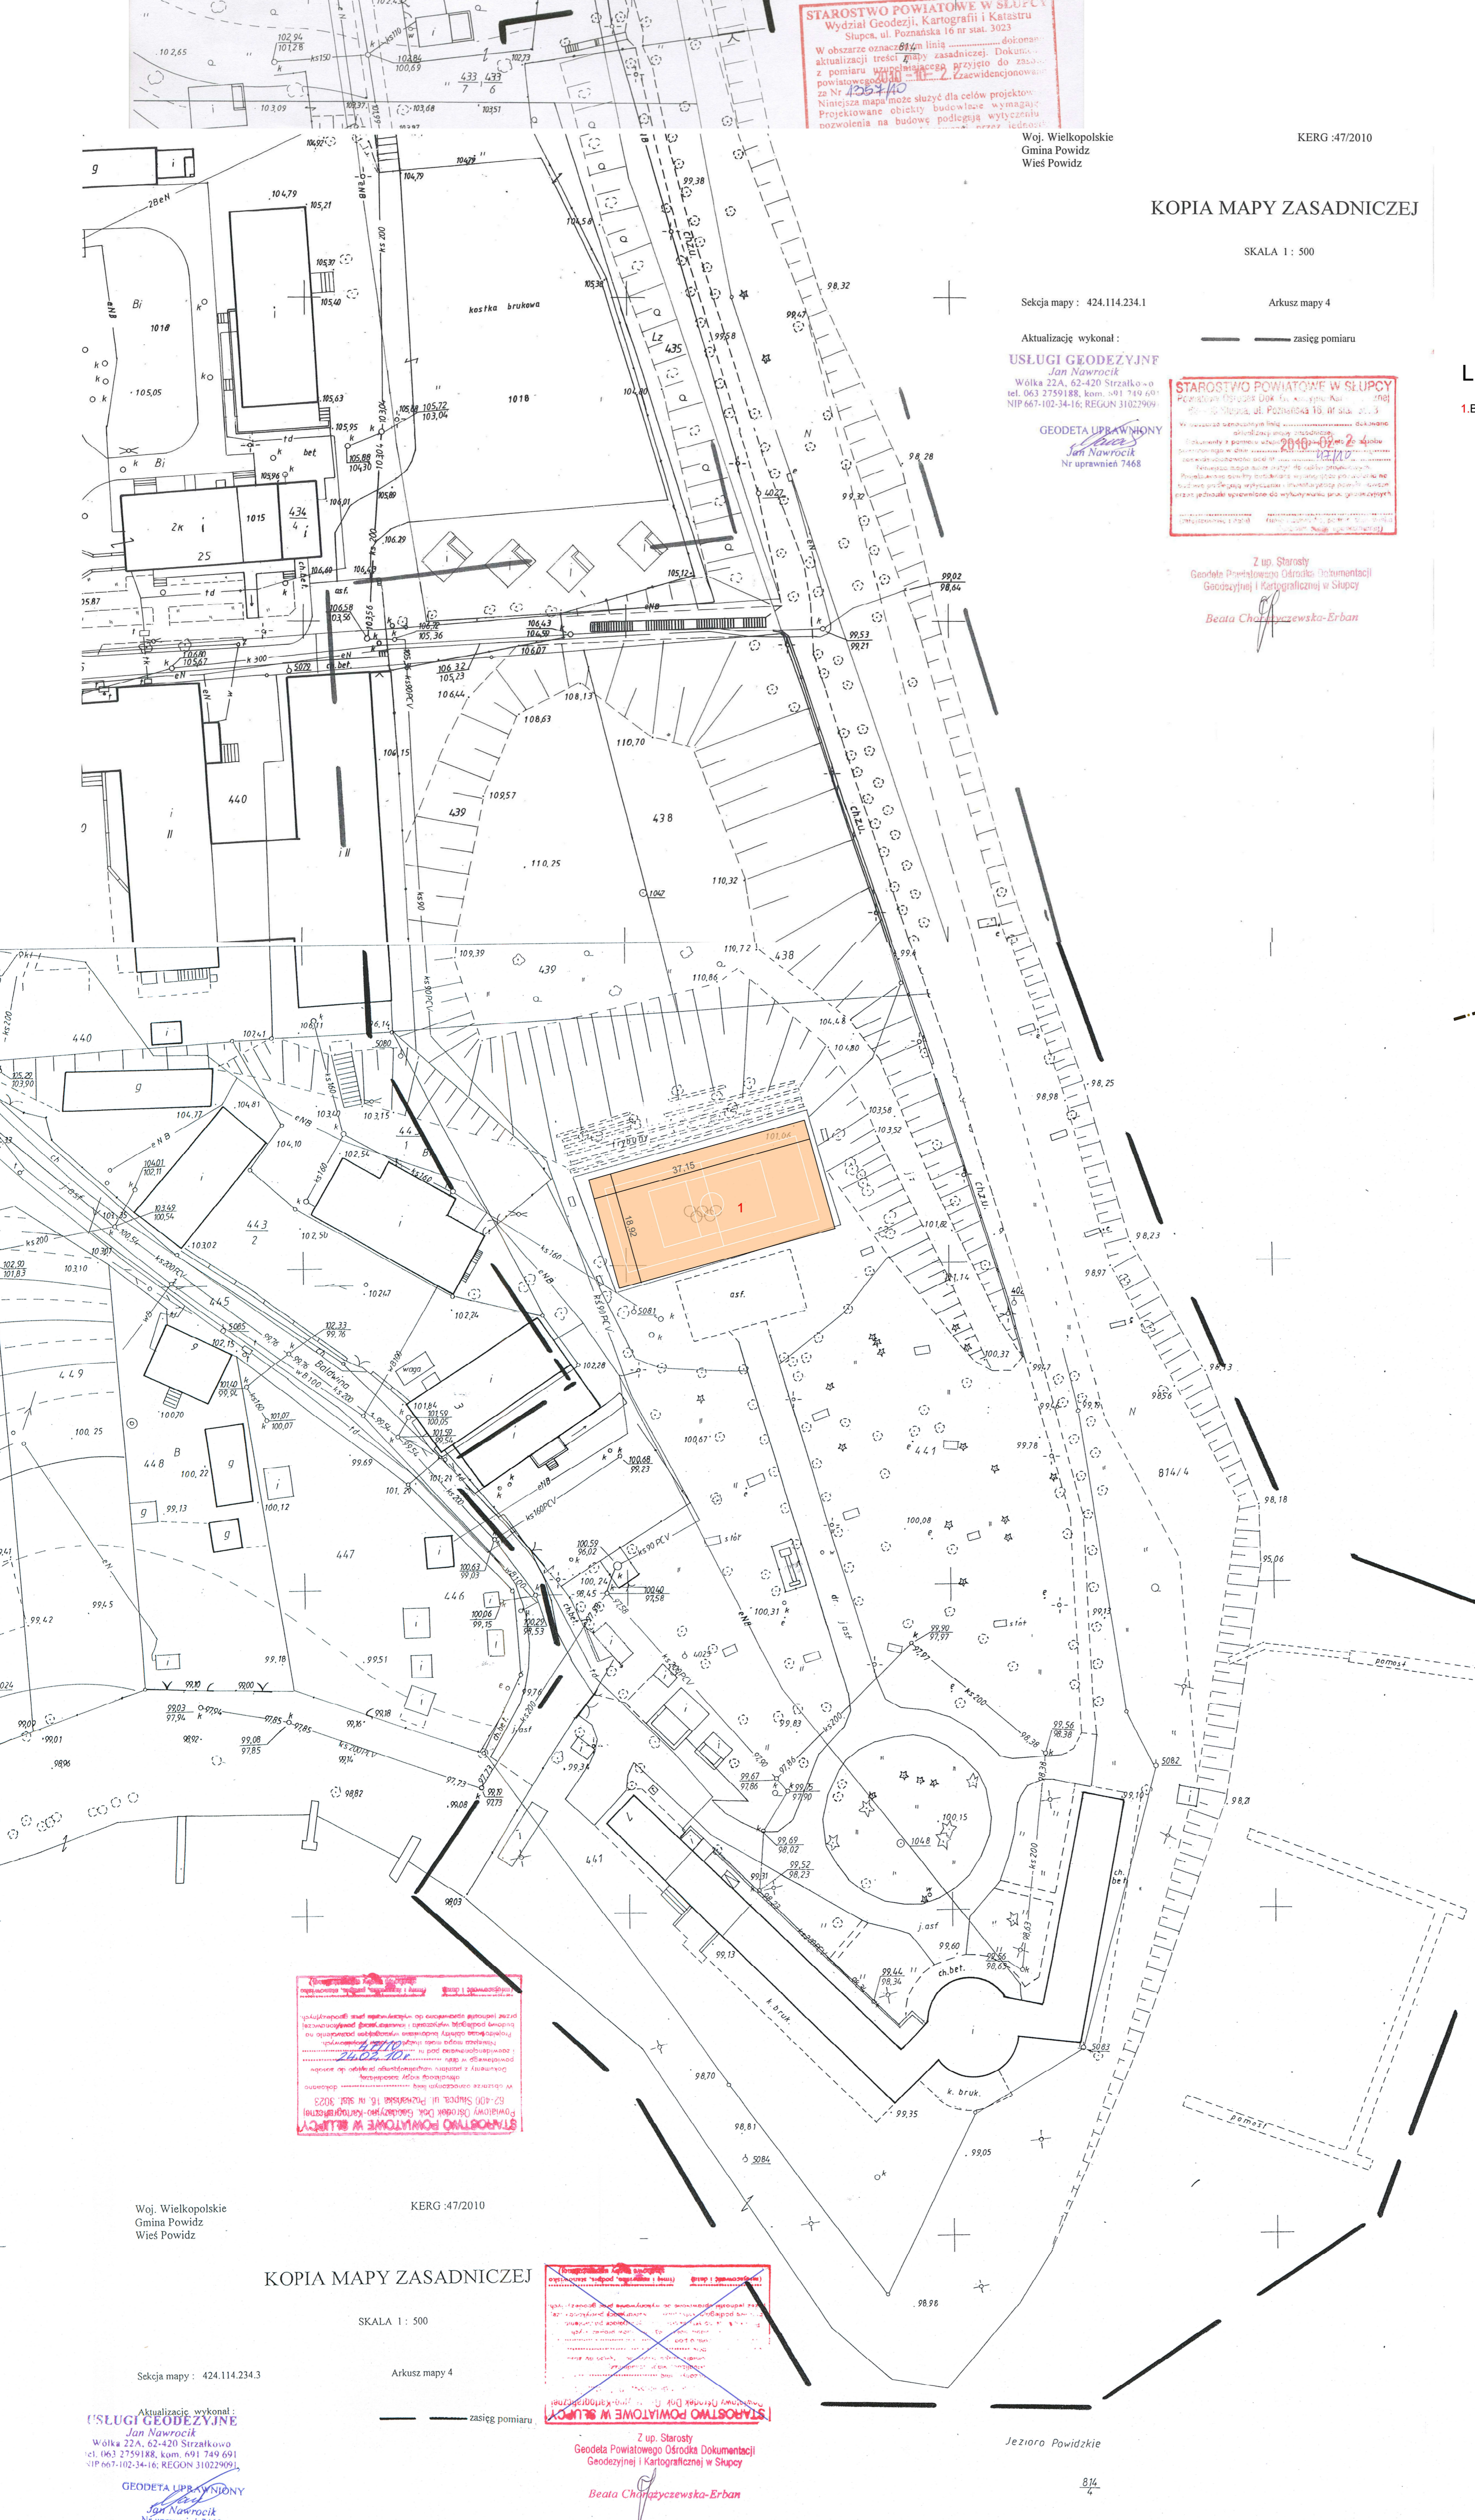

**STAROSTWO POWIATOWE W SŁUPCY**  
Pomocnik Starosty Dział Dokumentacji i Kartograficznej w Słupcy  
ul. Poznańska 16 nr st. 3023  
tel. 063 2759188; kom. 901 749 691  
NIP 667-102-34-16; REGON 310229091

**STAROSTWO POWIATOWE W SŁUPCY**  
Pomocnik Starosty Dział Dokumentacji i Kartograficznej w Słupcy  
ul. Poznańska 16 nr st. 3023  
tel. 063 2759188; kom. 901 749 691  
NIP 667-102-34-16; REGON 310229091

Woj. Wielkopolskie  
Gmina Powidz  
Wieś Powidz

KERG :47/2010

**KOPIA MAPY ZASADNICZEJ**

SKALA 1 : 500

Sekcja mapy : 424.114.234.3

Arkusze mapy 4

Aktualizację wykonał:  
**USŁUGI GEODEZYJNE**  
Jan Nawrocki  
Wólka 22A, 62-420 Strzałkowo  
tel. 063 2759188; kom. 901 749 691  
NIP 667-102-34-16; REGON 310229091

**GEODETA UPRAWNIONY**  
Jan Nawrocki  
Nr uprawnień 7468

Z up. Starosty  
Geodeta Powiatowego Działu Dokumentacji  
Geodezyjnej i Kartograficznej w Słupcy  
*Beata Chmączyńska-Erban*

Jezioro Powidzkie

**PRADO Pracownia Sztuki Ogrodowej**

ul. Zagrońska 16, 62-500 Kolin  
tel. 601 715 052; fax. (63) 2441288  
REGON: 300359598; NIP: 665-109-85-00  
e-mail: prado@interia.pl

WZNA OBIĘTU:	
- Rewitalizacja centrum turystycznego gminy Powidz poprzez budowę infrastruktury rekreacyjno-sportowej na terenie DW "Łazienki" w Powidzu	
ADRES INWESTYCJI:	62-430 POWIDZ UL.29 GRUDNIA 7
TYP INWESTYCJI:	ZAGOSPODAROWANIE TERENU - BOISKO SPORTOWE
INWESTOR:	GMINA POWIDZ
ADRES INWESTORA:	62-430 POWIDZ UL.29 GRUDNIA 24
PROJEKTOWI:	mgr inż. Jacek Orabarczyk
OPRACOWI:	inż. arch. kraj. Magdalena Andrzejewska
BRANŻA ZWIĄZANA:	SKALA/FORMAT 1:500/ A1
DATA OPRACOWANIA:	06.2011
NUMER RYSUNKU:	3