


35 4.22 15 3.86 10 1.90 10 10.22 35
 6.56 1.50 1.18 90 1.20
 1.50

POMIESZCZENIA PRZEWIDZIANE DO EWENTUALNEJ REALIZACJI W III ETAPIE ROZBUDOWY

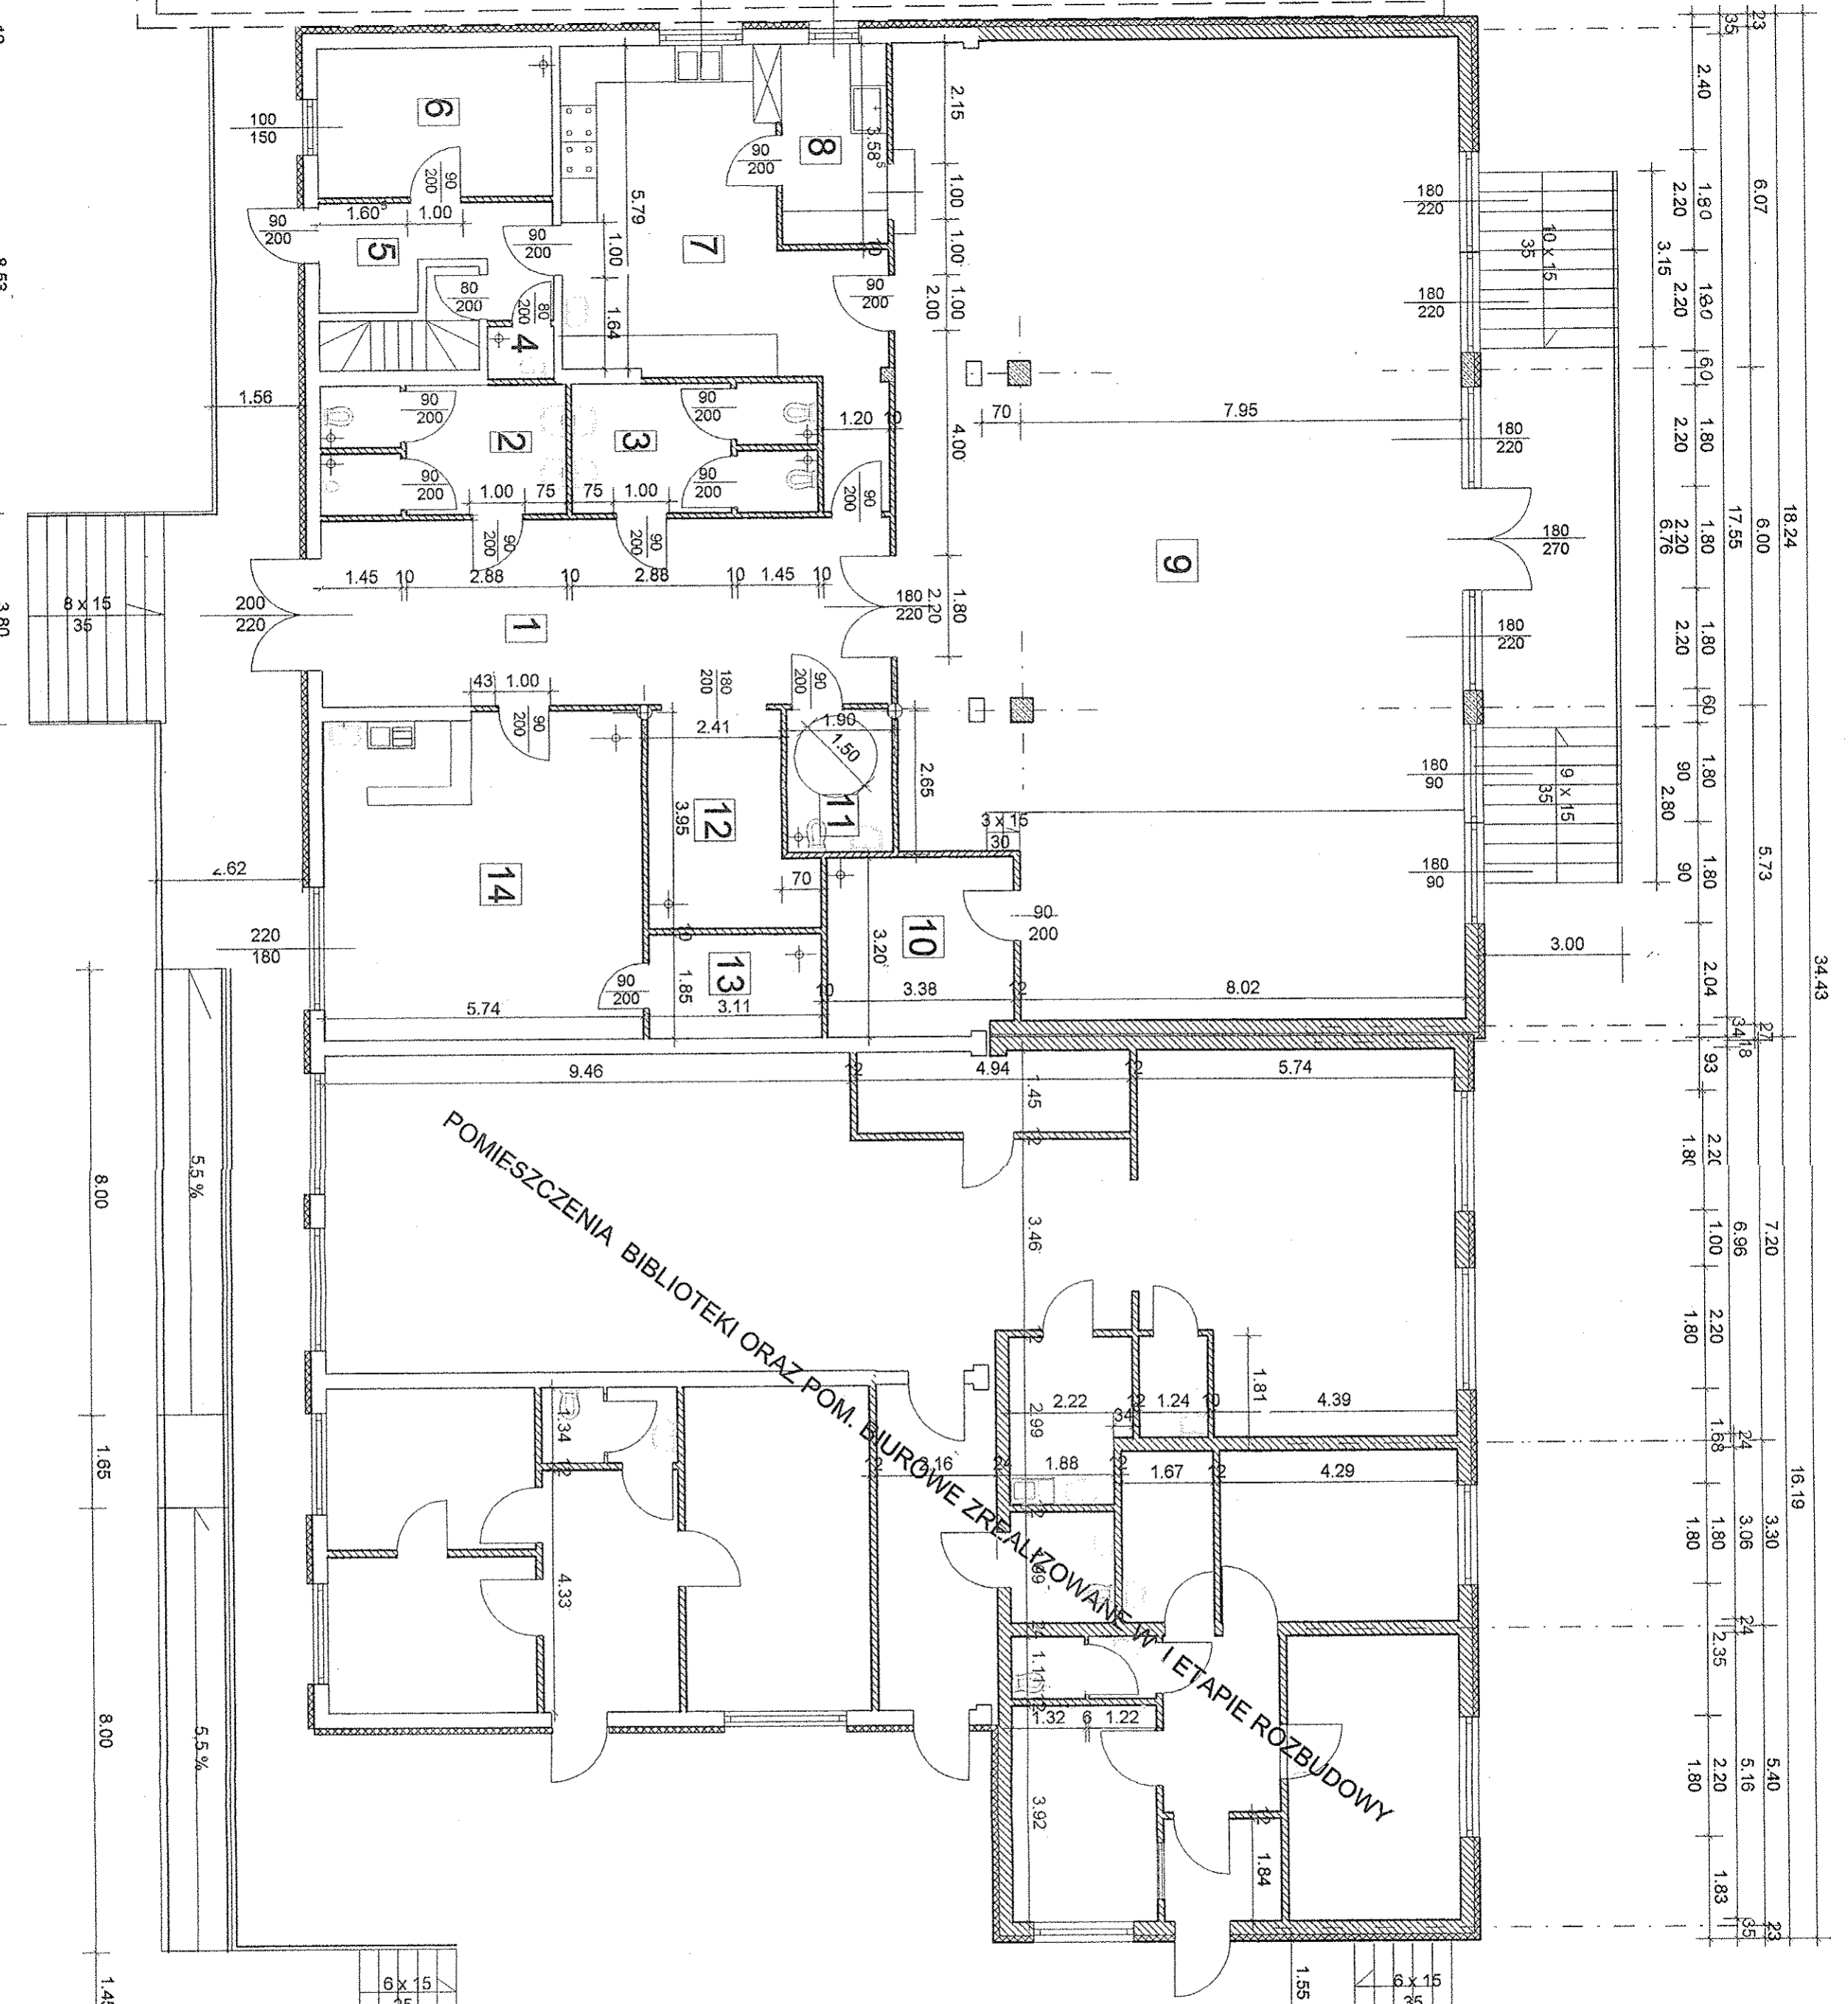

1.27 1.39 90 1.75 2.85 4.40 1.00 2.08 2.20 1.21 1.00 41 72 1.80 75 1.00 4.52
 2.85 36 3.75 12 2.44 12 3.34 2.20 2.04 35 1.80 2.20 2.13 12 3.11 380
 2.85 12.31 24.16 20

POMIESZCZENIA BIBLIOTEKI ORAZ POM. BIUROWE ZREALIZOWANE W I ETAPIE ROZBUDOWY

Uzgodniono pod względem wymagań higienicznych i zdrowotnych bez zastrzeżeń (z zastrzeżeniem).....
 Data: 14.11.2011
 Inżynier Projektanta: [Signature]
 Wzrost: 1,75m, Ciężar ciała: 75kg, Ciężar ciała: 75kg, Ciężar ciała: 75kg
 Wzrost: 1,75m, Ciężar ciała: 75kg, Ciężar ciała: 75kg, Ciężar ciała: 75kg
 Wzrost: 1,75m, Ciężar ciała: 75kg, Ciężar ciała: 75kg, Ciężar ciała: 75kg

**WYKAZ POMIESZCZEŃ
 OBJĘTYCH ZMIANĄ PROJEKTU - REALIZACJA
 II ETAP ROZBUDOWY DOMU KULTURY**

NR	NAZWA POMIESZCZENIA	p.uż. [m ²]
1	KOMUNIKACJA	34,2
2	WC DLA MĘSCZYŹN	9,9
3	WC DLA KOBIET	9,9
4	POM. PORZĄDKOWE	2,5
5	KOMUNIKACJA	8,5
6	POM. MAGAZYNOWE	11,3
7	POM. PODGRZEWANIA POSILKOW	30,0
8	ZIMYWAŁNIA	6,8
9	SALA WIDOWISKOWA	173,7
10	GARDEROBA MAGAZYN	10,8
11	WC DLA NIEPEŁNOSP.	5,0
12	SZATNIA	10,5
13	MAGAZYNEK PODRĘCZNY	5,8
14	POMIESZCZENIE KLUBOWE Z BUFETEM	33,9
RAZEM		350,5

OBIEKT	BUDYNEK DOMU KULTURY
TEMAT	ROZBUDOWA BUDYNKU DOMU KULTURY WRAZ Z PRZEBUDOWĄ CZĘŚCI ISTNIEJĄCEJ
LOKALIZACJA	POWIDZ, UL. POWSTANCÓW WILPK. CZ. NR 10/18
INWESTOR	GININA POWIDZ
PROJEKTANT	bud. Józef Tarcewski upr. budowl. w specj. architekt. nr 2500059
SPRAWDZAJĄCY	mjr inż. Mieczysław Królik upr. budowl. w specj. konstrukcyjno-budowlanej nr GP 25007346/II/55/91
RZUT PRZYZIEMIA [RYS. ZAMIENNY]	RYS NR 3 SKALA 1:100 PAŹDZIERNIK 2011

Zaprojektowano pod względem higienicznym i zdrowotnym bez zastrzeżeń (z zastrzeżeniem).....
 Data: 14.11.2011
 Inżynier Projektanta: [Signature]
 Wzrost: 1,75m, Ciężar ciała: 75kg, Ciężar ciała: 75kg, Ciężar ciała: 75kg
 Wzrost: 1,75m, Ciężar ciała: 75kg, Ciężar ciała: 75kg, Ciężar ciała: 75kg
 Wzrost: 1,75m, Ciężar ciała: 75kg, Ciężar ciała: 75kg, Ciężar ciała: 75kg