

Uchwała Nr X/70/2003
Rady Gminy Powidz
z dnia 11.09.2003r.

w sprawie zmiany miejscowego planu zagospodarowania przestrzennego terenów w
Wylatkowie, gmina Powidz

Na podstawie art. 18 ust.2 pkt 5 i art.40 ust.1 ustawy z dnia 8 marca 1990 r. o samorządzie gminnym (Dz.U. z 2001 r. Nr 142, poz.1591 z późn. zm.) oraz art. 26 i art.10 ust.3, w związku z art.36 ust.3 ustawy z dnia 7 lipca 1994 r. o zagospodarowaniu przestrzennym (Dz.U. z 1999 r. Nr 15 poz. 139, z późn.zm.), w zw. z art. 85 ust. 2 ustawy z dnia 27 marca 2003r. o planowaniu i zagospodarowaniu przestrzennym (Dz.U. Nr 80, poz. 717) , Rada Gminy Powidz uchwała, co następuje:

ROZDZIAŁ I

PRZEPISY OGÓLNE

§ 1.

Uchwała się zmianę miejscowego planu zagospodarowania przestrzennego terenu oznaczonego numerem geodezyjnym 38/2 w miejscowości Wylatkowo.

§ 2.

Plan obowiązuje na obszarze wyznaczonym granicą planu, przedstawioną na rysunkach planu i ustala:

1. Przeznaczenie terenów oraz linie rozgraniczające tereny o różnych funkcjach i różnych zasadach zagospodarowania,
2. Sposób kształtowania dróg,
3. Zasady podziału terenów na działki budowlane,
4. Zasady kształtowania zabudowy i zagospodarowania terenu,
5. Zasady obsługi terenów w zakresie infrastruktury technicznej,
6. Tymczasowe sposoby zagospodarowania i użytkowania terenów,

§ 3.

1. Rysunek planu w skali 1:10000, p.t." Fragment miejscowego planu zagospodarowania przestrzennego gminy Witkowo", stanowi załącznik rysunkowy nr 1 do niniejszej uchwały i określa obszary, na których obowiązują ustalenia niniejszego planu.
2. Rysunek planu pt." Wylatkowo – Gmina Powidz Zmiana miejscowego planu zagospodarowania przestrzennego Rysunek planu", stanowi załącznik rysunkowy nr 1a w skali 1:2000 do niniejszej uchwały i obowiązuje w zakresie ustaleń planu.

§ 4.

1. Następujące oznaczenia graficzne na rysunku planu są ustaleniami planu:
 - a. Granica opracowania planu,

- b. Obowiązujące linie rozgraniczające terenów o różnym sposobie zagospodarowania– (ciągłe),
 - c. Nieprzekraczalne linie zabudowy,
2. Następujące oznaczenia graficzne na rysunku planu mają charakter postulatywny:
- a. Orientacyjne linie rozgraniczające terenów o różnym sposobie zagospodarowania (przerywane),
 - b. Orientacyjne linie podziałów na działki (przerywane).
 - c. Preferowana lokalizacja budynków.

ROZDZIAŁ II

PRZEPISY SZCZEGÓŁOWE

§ 5.

Ustala się następujące przeznaczenie terenów wyznaczonych liniami rozgraniczającymi i oznaczonych symbolami przeznaczenia zgodnie z rysunkiem planu:

- ML - tereny zabudowy lotniskowej,
- KDP115 - teren drogi powiatowej nr 115,
- KD - teren ulic dojazdowych,
- KX - teren dróg pieszo-jezdných.

§ 6.

1. Na terenie oznaczonym **A9ML** (zał. 1a)
 - a. Ustala się teren zabudowy lotniskowej.
 - b. Dopuszcza się odstępstwa od proponowanego podziału na działki pod warunkiem zachowania minimalnej szerokości działki 25 m. Dopuszcza się łączenie działek.
 - c. Dopuszcza się lokalizację na działce 1 budynku.
 - d. Funkcje gospodarcze należy zintegrować z budynkiem głównym.
 - e. Zabudowa o wysokości do 2 kondygnacji, w tym poddasze użytkowe, bez podpiwniczenia.
 - f. Dachy dwu lub wielospadowe, o nachyleniu w przedziale 30° – 45° kryte dachówką lub materiałem imitującym dachówkę.
 - g. Zabudowa powinna nawiązywać do tradycyjnych rozwiązań architektonicznych i materiałowych oraz harmonizować z otoczeniem.
 - h. Powierzchnia zabudowana nie powinna przekraczać 30% powierzchni działki.
 - i. Należy w maksymalnym stopniu zachować istniejący drzewostan.
 - j. Zabudowę należy lokalizować w odległości min. 15 m od linii rozgraniczających drogi powiatowej nr 115 oraz min. 5 m od granic pasów dróg dojazdowych.
2. Na terenie oznaczonym **012KD** i **013KD**
 - a. Ustala się pas drogowy ulicy dojazdowej o szerokości 8 – 10 m.
 - b. Jezdnia dwukierunkowa o szerokości 5 m. Dopuszcza się jednoprzestrzenną ulicę pieszo-jezdną.
3. Na terenie oznaczonym **014KX**
 - a. Ustala się pas drogi pieszo-jezdnę o szerokości min. 5 m.

§ 7.

Ustala się następujące zasady obsługi w zakresie infrastruktury technicznej:

1. Podstawę realizacji uzbrojenia technicznego będą stanowiły projekty branżowe.
2. Zaopatrzenie w wodę poprzez rozbudowę istniejącej sieci wodociągowej,
3. Docelowe odprowadzanie ścieków poprzez sieć kanalizacji sanitarnej gminy, poza obręb zlewni jeziora Skorzęcińskiego.
4. Do czasu wyposażenia terenu zabudowy w kanalizację sanitarną dopuszcza się odprowadzanie ścieków do zbiornika bezodpływowego o atestowanej szczelności, z zapewnieniem ich wywozu i oczyszczania.
5. Zaopatrzenie w energię elektryczną poprzez rozbudowę istniejącej sieci elektroenergetycznej. Linie niskiego napięcia ustala się jako kablowe.
6. W przypadku konieczności realizacji dodatkowej stacji transformatorowej, ustala się wymóg udostępnienia przez inwestora terenu do jej realizacji, z umożliwieniem całodobowego dostępu dla służb energetycznych.

§ 8.

Ustala się następujące warunki zagospodarowania terenu wynikające z potrzeb ochrony środowiska przyrodniczego i zdrowia ludzi:

1. Zakazuje się lokalizacji przedsięwzięć powodujących stałe lub czasowe uciążliwości spowodowane wytwarzaniem hałasu oraz zanieczyszczaniem powietrza, gleby i wód.
2. Gromadzenie odpadów bytowych na posesji w pojemnikach zlokalizowanych na działce własnej, przy zapewnieniu usuwania zgodnie z gospodarką odpadami realizowaną przez Gminę.
3. W projektach instalacji grzewczej w budynkach należy wykluczyć stosowanie paliw stałych powodujących emisję dymu.

§ 9.

Ustala się jako tymczasowy sposób zagospodarowania, urządzenia lub użytkowania terenów, ich stan dotychczasowy, utrzymywany do chwili zagospodarowania na funkcje zgodne z planem.

ROZDZIAŁ III

PRZEPISY KOŃCOWE

§ 10.

Przeznacza się na cele nierolne grunty objęte niniejszym planem.

§ 11.

Ustala się wartość stawki procentowej z tytułu wzrostu wartości nieruchomości w związku z uchwaleniem planu w wysokości 30 %.

§ 12.

W zakresie uregulowanym § 2 niniejszej uchwały traci moc miejscowy plan zagospodarowania przestrzennego gminy Witkowo, zatwierdzony uchwałą Nr 78/XI/91 Rady Gminy i Miasta Witkowo z dnia 27 czerwca 1991 r.

§ 13.

Wykonanie uchwały powierza się Wójtowi Gminy Powidz.

§ 14.

Uchwała wchodzi w życie po upływie 14 dni od daty ogłoszenia w Dzienniku Urzędowym Województwa Wielkopolskiego.

PRZEWODNICZĄCY
Rady Gminy
Jacek Kowalski
Jacek Kowalski

WYLATKOWO - GMINA POWIDZ ZMIANA MIEJSCOWEGO PLANU ZAGOSPODAROWANIA PRZESTRZENNEGO RYSUNEK PLANU 1:2000



ZAŁĄCZNIK NR 1a DO UCHWAŁY NR X/70/200 RADY GMINY POWIDZ Z DNIA 11.10.2000

wieś : Wylatkowo
gmina : Powidz
województwo : konińskie

KERG 641/98


KOPIA MAPY ZASADNICZEJ
skala 1:1000 sekcja 424.114.031
424.114.032

Działka 38/2 ; Ark. 2 ; Powierzchnia 2,3000 ha ; Dok. wł. KW 2211


Mapę zaktualizował
dnia 22.07.1998r.
GEODETA UPRAWNIONY
Inż. Ryszard Lukowski

zasięg skł

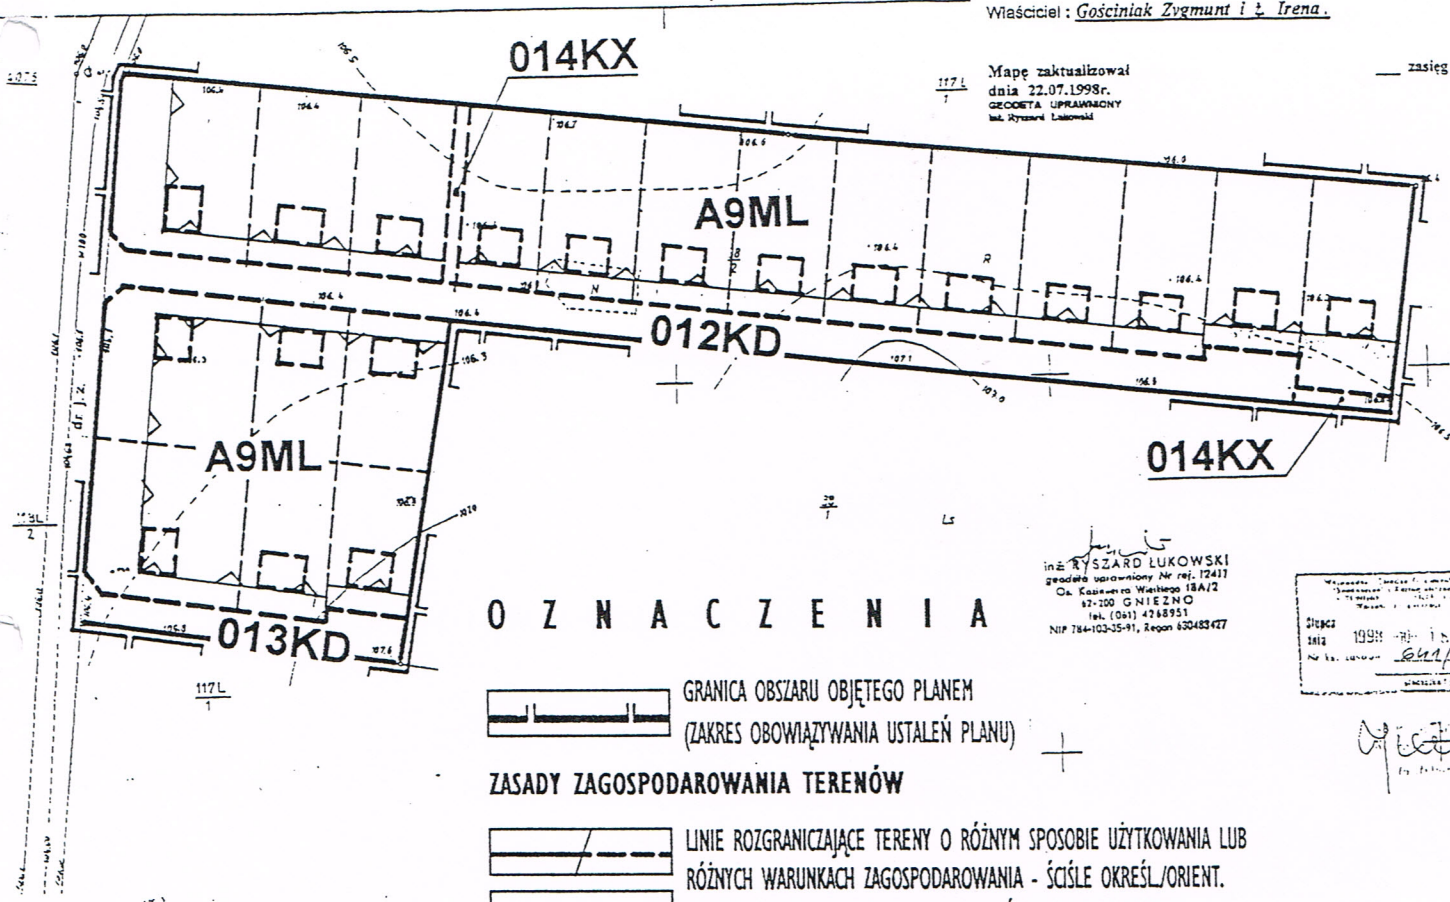

O Z N A C Z E N I A

GRANICA OBSZARU OBJĘTEGO PLANEM
(ZAKRES OBOWIĄZYWANIA USTALEŃ PLANU)

ZASADY ZAGOSPODAROWANIA TERENÓW

LINIE ROZGRANICZAJĄCE TERENY O RÓŻNYM SPOSOBIE UŻYTKOWANIA LUB RÓŻNYCH WARUNKACH ZAGOSPODAROWANIA - ŚCIŚLE OKREŚL./ORIENT.

LINIE PODZIAŁU WEWNĘTRZNEGO TERENÓW - ORIENTACYJNE

NIEPRZEKRACZALNE LINIE ZABUDOWY

PREFEROWANA LOKALIZACJA BUDYNKÓW MIESZKALNYCH

PRZEZNACZENIE TERENÓW

ML	BUDOWNICTWO LETNISKOWE
KDP	DROGA POWIATOWA
KD	ULICE DOJAZDOWE
KX	ULICE PIESZO-JEZDNE

Inż. RYSZARD LUKOWSKI
geodeta uprawniony Nr rej. 12411



Stolec 1998-07-10
No. k. 641/98

PRZEWODNICZĄCY
Rady Gminy
Jacek Kowalski