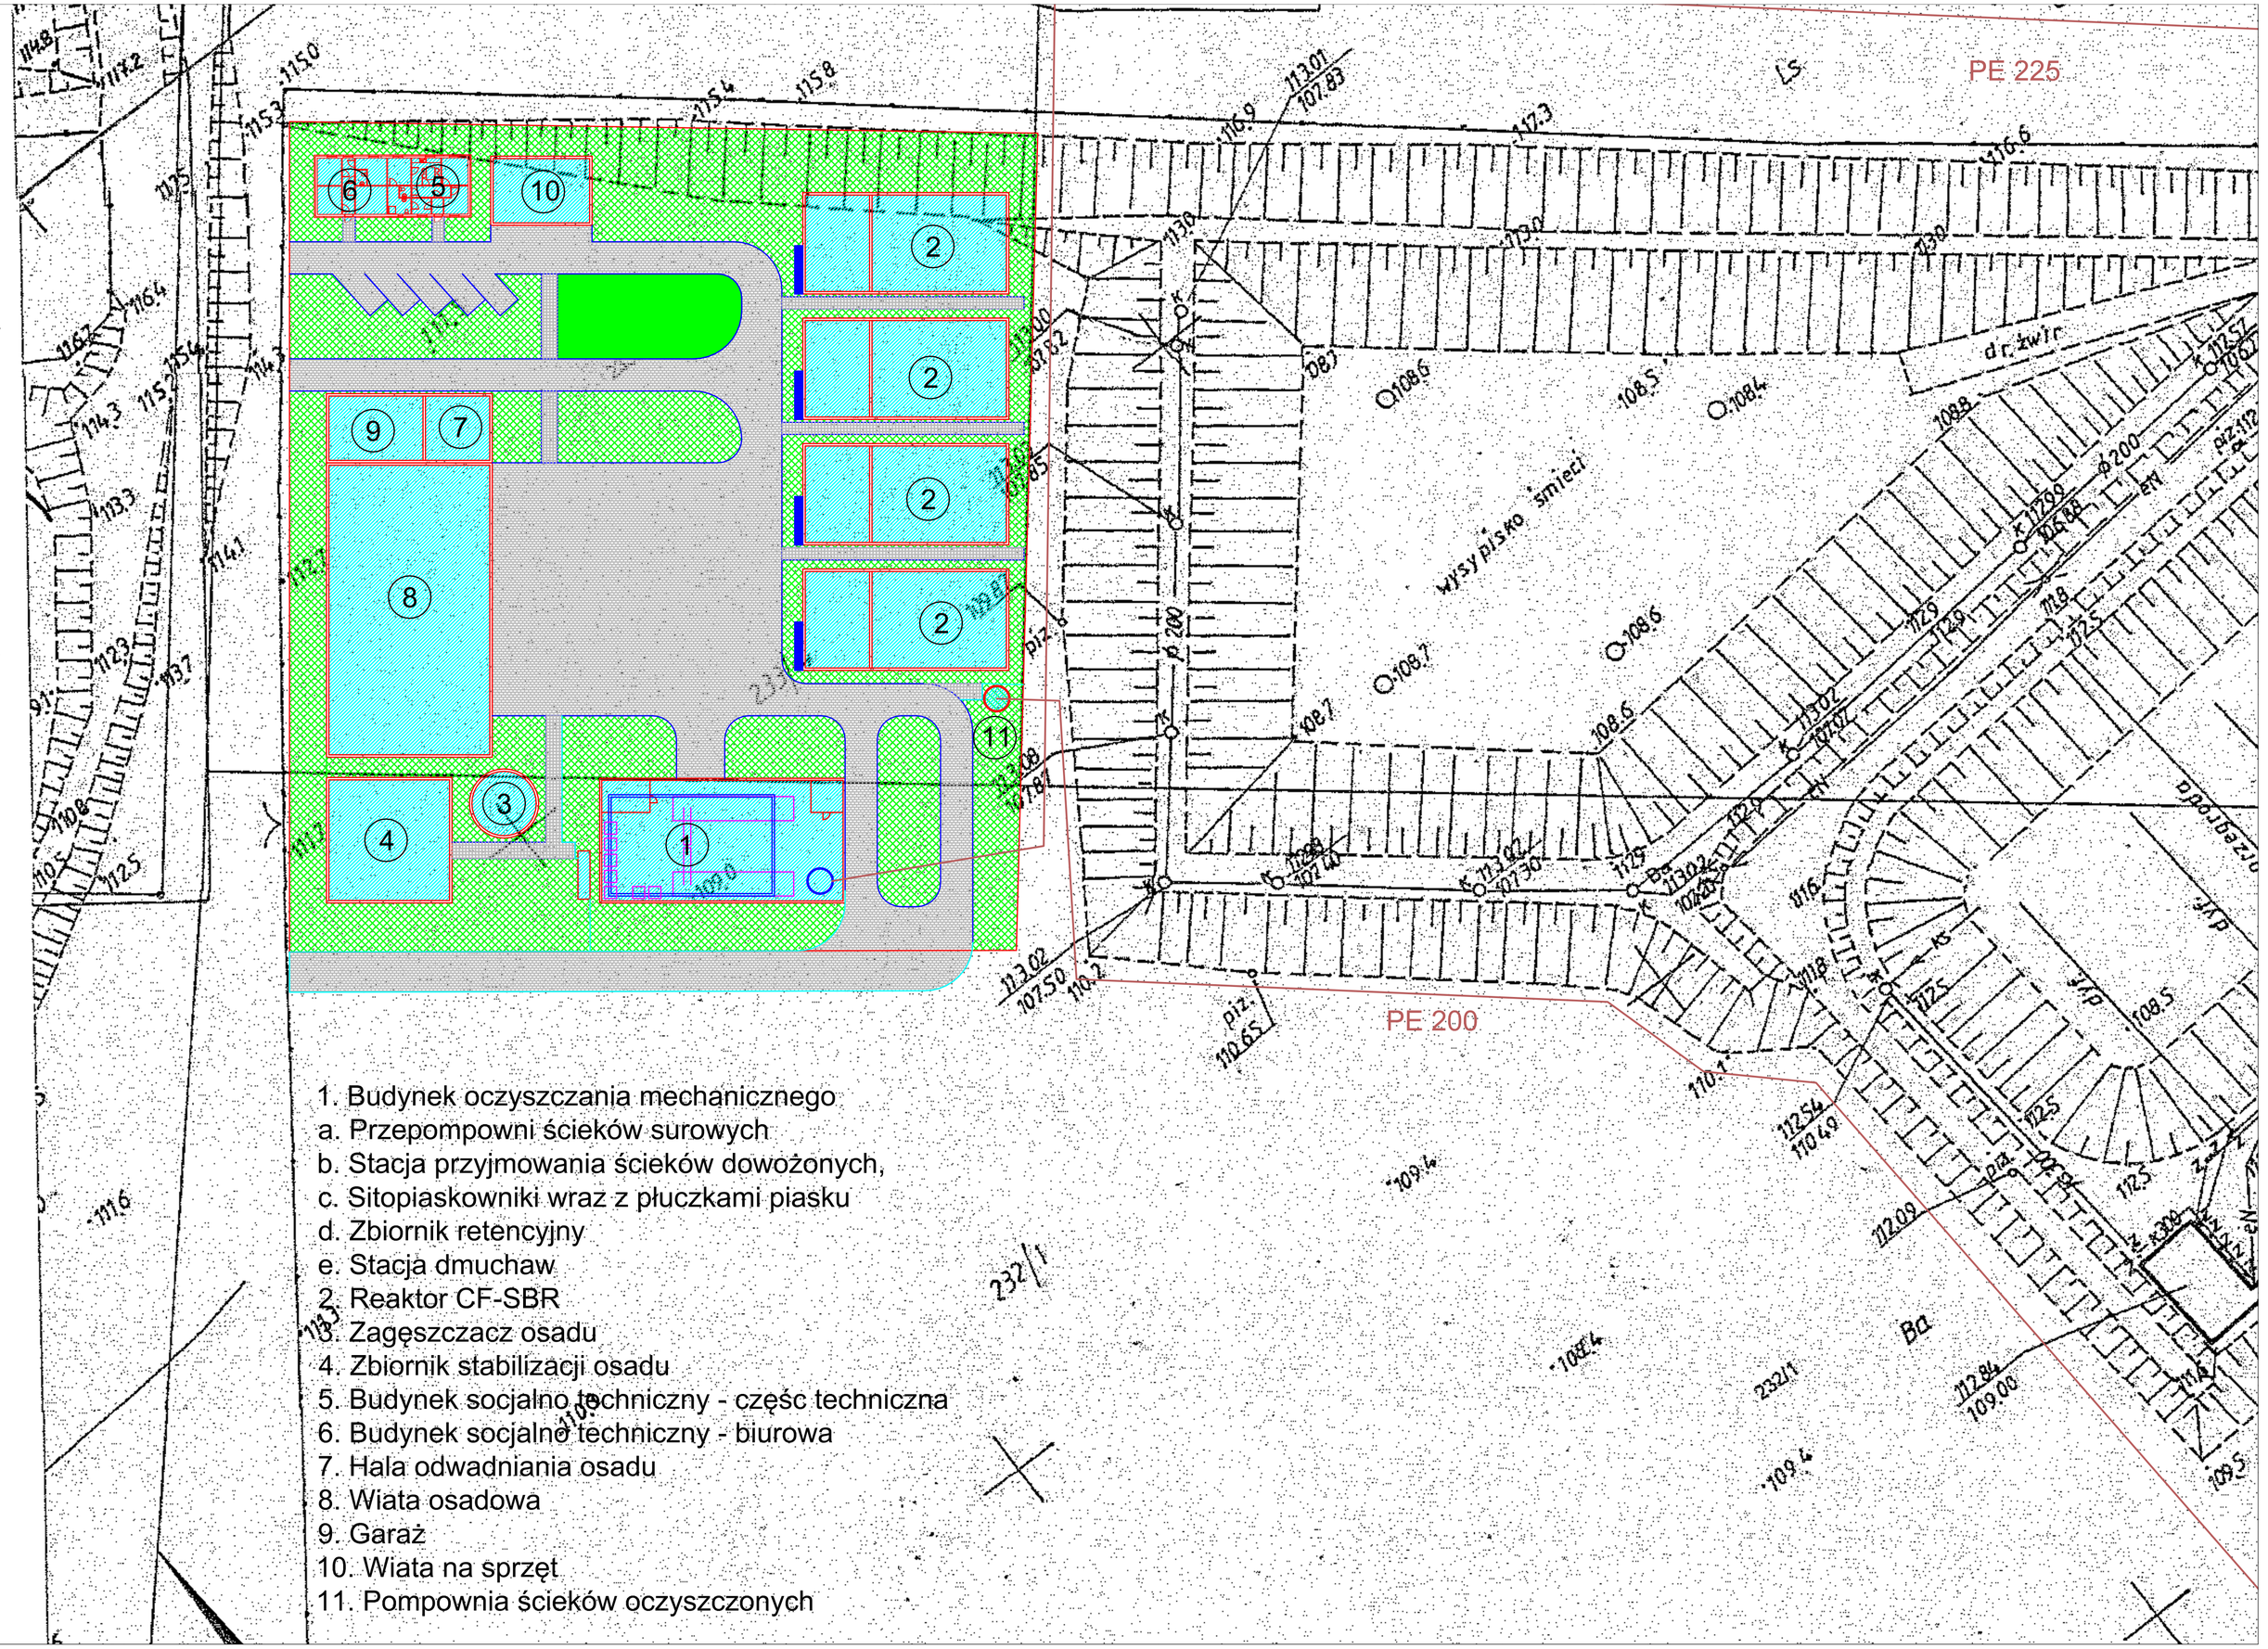
PE 225
PE 200
wjsy piasko smieci
dr. żwir
1. Budynek oczyszczania mechanicznego
a. Przepompowni ścieków surowych
b. Stacja przyjmowania ścieków dowożonych,
c. Sitopiaskowniki wraz z płuczkami piasku
d. Zbiornik retencyjny
e. Stacja dmuchaw
2. Reaktor CF-SBR
3. Zagęszczacz osadu
4. Zbiornik stabilizacji osadu
5. Budynek socjalno techniczny - część techniczna
6. Budynek socjalno techniczny - biurowa
7. Hala odwadniania osadu
8. Wiata osadowa
9. Garaż
10. Wiata na sprzęt
11. Pompownia ścieków oczyszczonych