

MAPA DO CELÓW PROJEKTOWYCH


skala 1 : 1000

Nr KERG 1357/06
 Woj. wielkopolskie
 Powiat : słupecki
 Gmina : Powidz
 Obręb : **POWIDZ**
 Arkusz : 2

Mapę zaktualizował
 Dnia 10.04.2007r.
 GEODETA UPRAWNIONY
 inż. Ryszard Łukowski

zasięg aktualizacji

STAROSTWO POWIATOWE
 w Słupcy
 ul. Pazińskiego 1
 62-400 SŁUPCA (28)

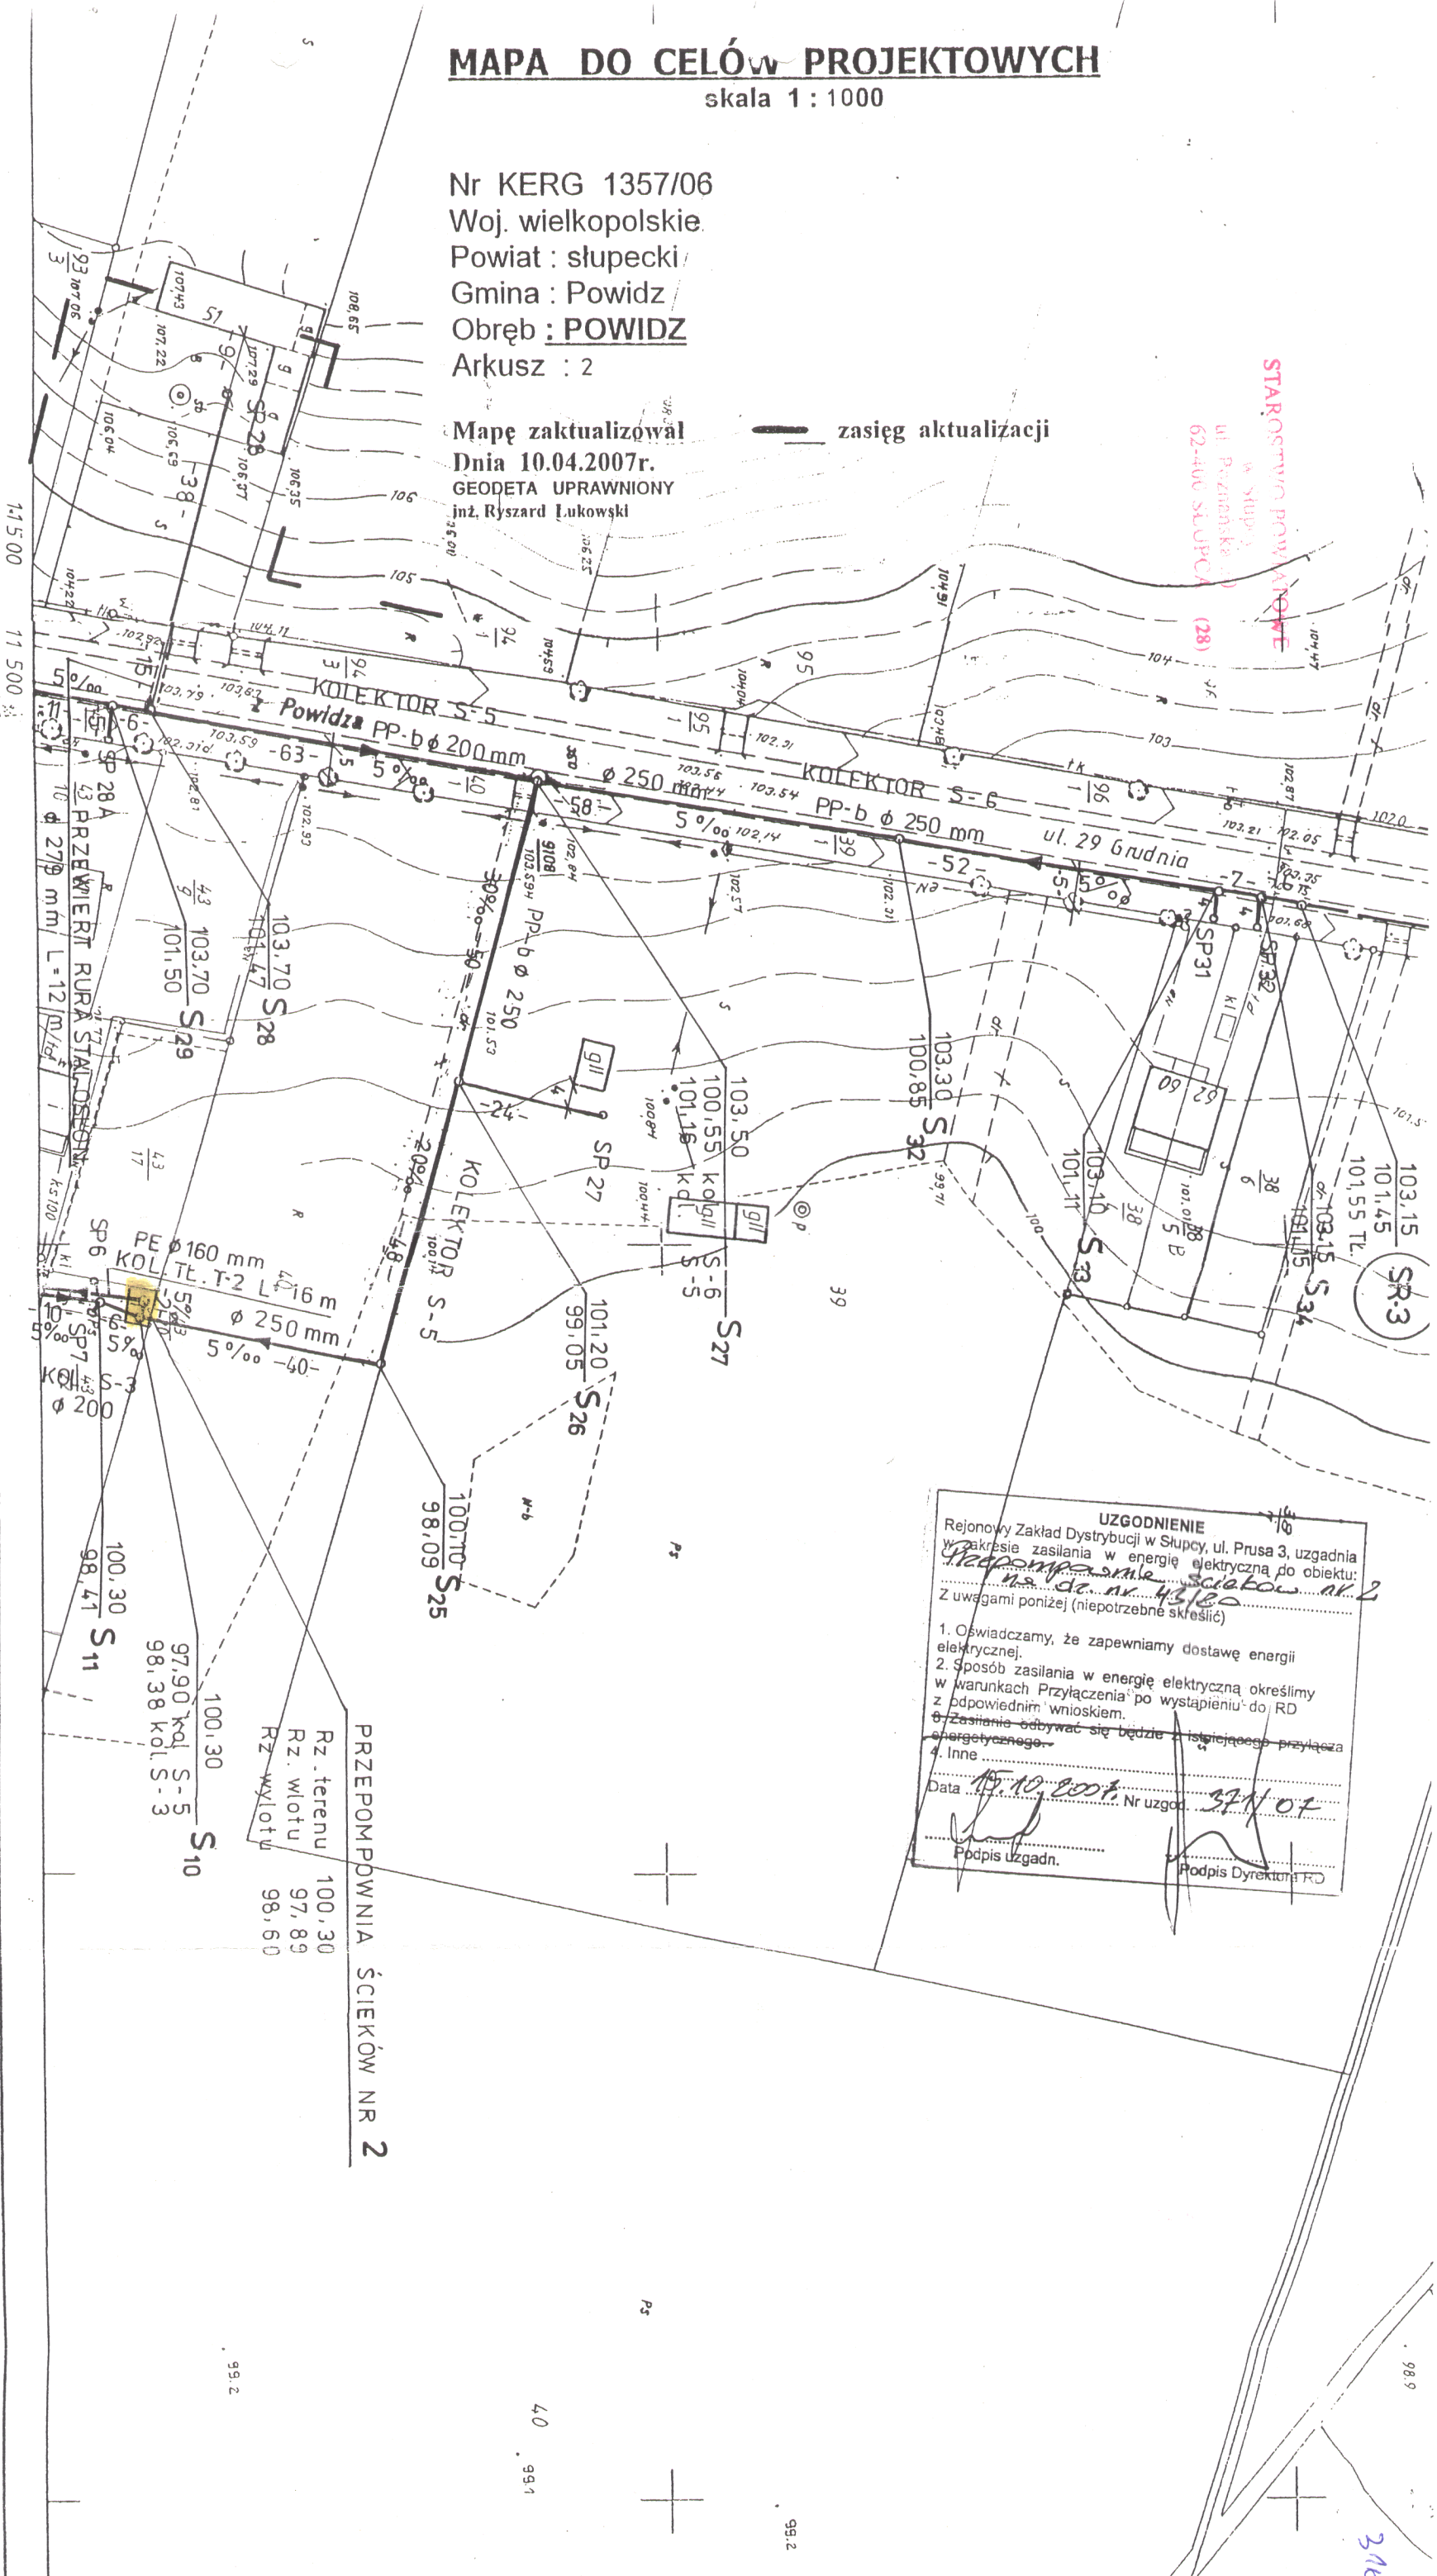

UZGODNIENIE
 Rejonowy Zakład Dystrybucji w Słupcy, ul. Prusa 3, uzgadnia w zakresie zasilania w energię elektryczną do obiektu: Przepompownia ścieków nr 2 na dr. nr. 43160
 z uwagami poniżej (niepotrzebne skreślić)

- Oświadczamy, że zapewniamy dostawę energii elektrycznej.
- Sposób zasilania w energię elektryczną określimy w warunkach Przyłączenia po wystąpieniu do RD z odpowiednim wnioskiem.
- Zasilanie odbywać się będzie z istniejącego przyłącza energetycznego.
- Inne:

Data: 15.10.2007r. Nr uzgodn.: 371101
 Podpis uzgadn.: Podpis Dyrektora RD:

