


S 238 106,56

319

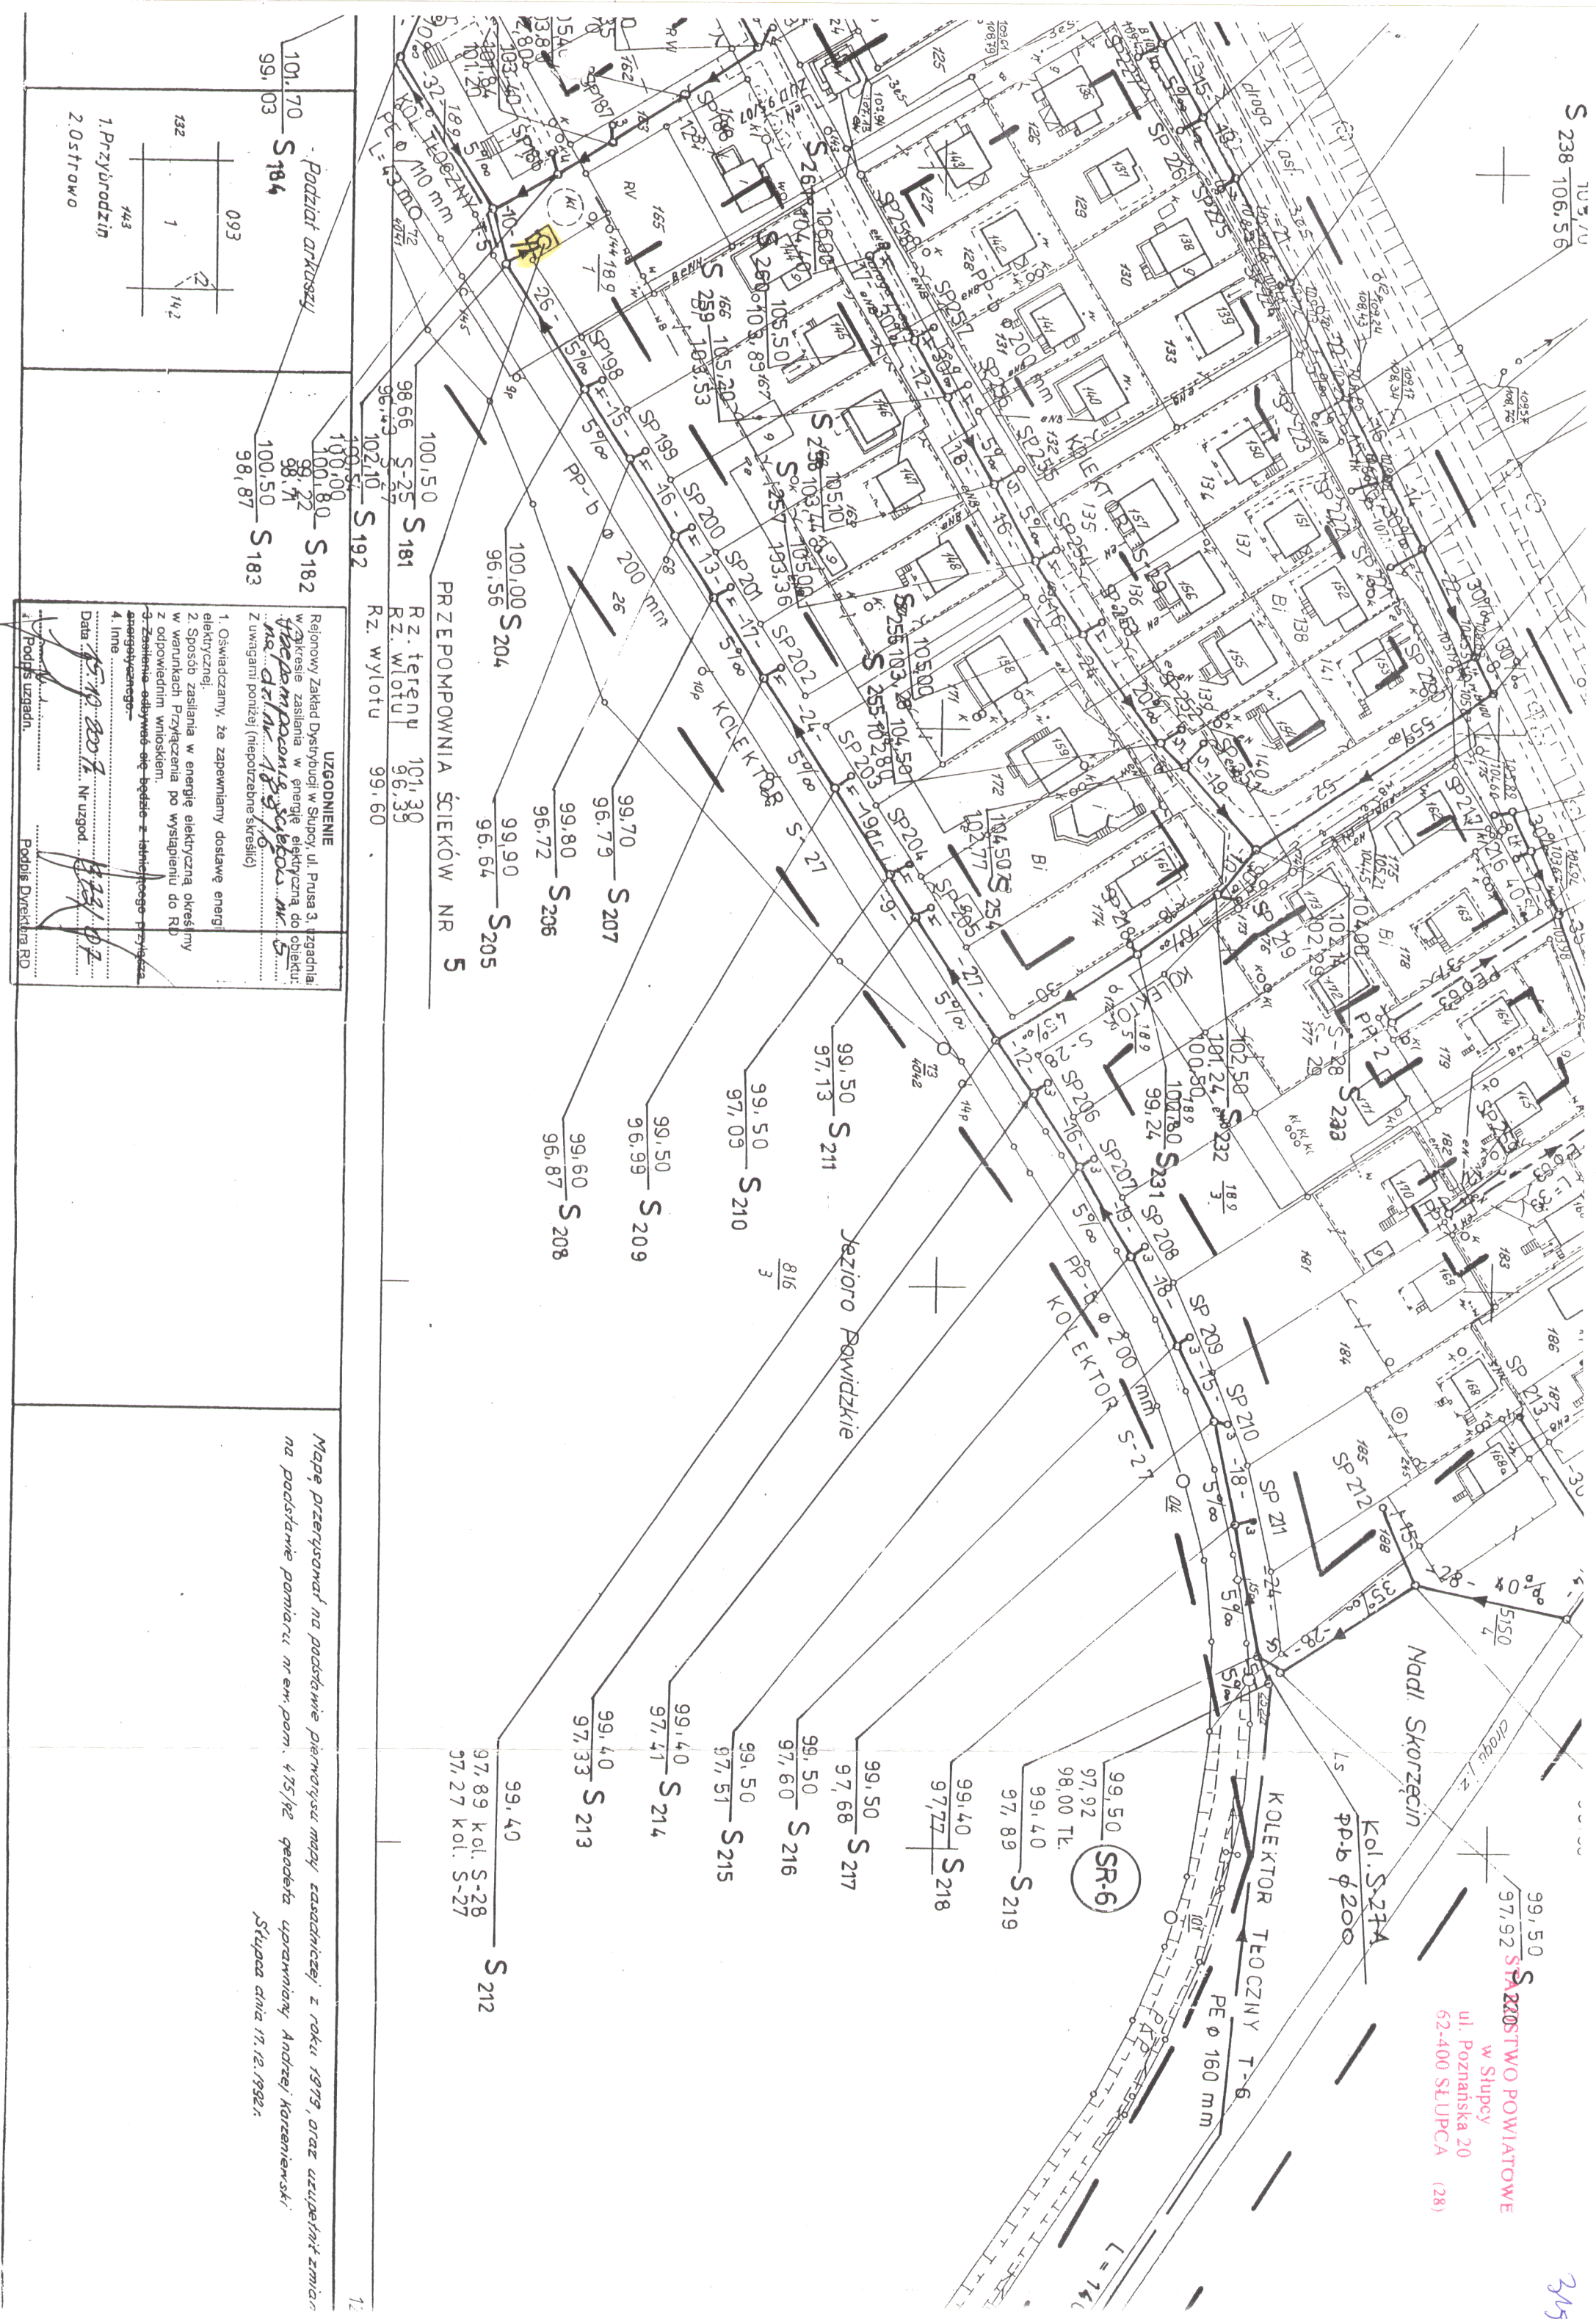

Podział arkusza
 101,70 S 184
 99,03 S 184
 093
 132
 143
 142

100,50 S 182
 98,72 S 182
 100,50 S 183
 98,87 S 183
 100,50 S 192
 98,66 S 181
 96,73 S 181
 102,10 S 192
 100,50 S 204
 96,56 S 204
 99,70 S 207
 96,79 S 207
 99,80 S 206
 96,72 S 206
 99,90 S 205
 96,64 S 205
 99,50 S 211
 97,13 S 211
 99,50 S 210
 97,09 S 210
 99,50 S 209
 96,99 S 209
 99,50 S 208
 96,87 S 208
 99,40 S 214
 97,41 S 214
 99,40 S 213
 97,33 S 213
 99,40 S 212
 97,89 kol. S-28
 97,27 kol. S-27

PRZEPOMPOWNIA ŚCIEKÓW NR 5

UZGODNIENIE
 Rejonowy Zakład Dystrybucji w Słupcy, ul. Prusa 3, zgodnia w zakresie zasilania w energię elektryczną do obiektu: **Przepompownia ściekowa nr 5**
 Nr. dzieln. 18.5.1.6
 Z uwagami poniżej (niepotrzebne skreślić)
 1. Oświadczamy, że zapewniamy dostawę energii elektrycznej.
 2. Sposób zasilania w energię elektryczną określimy w warunkach Przyłączenia po wystąpieniu do RD z odpowiednim wnioskiem.
 3. Zasilanie odbywać się będzie z istniejącego przyłącza energetycznego.
 4. Imię: **...**
 Data: **15.10.2007** Nr uzgodn.: **...**
 Podpis uzgadn.: **...** Podpis Dyrektora RD: **...**

Mapę przerysował na podstawie pierwotnej mapy zasadniczej z roku 1979, oraz uwzględniając zmiany na podstawie pomiaru w sk. pom. 1/500 geod. opracowany Andrzej Korzeniowski.
 Słupca dnia 17.12.1992r.

99,50 S 220
 97,92 S 220
 ul. Poznańska 20
 62-400 SŁUPCA (28)