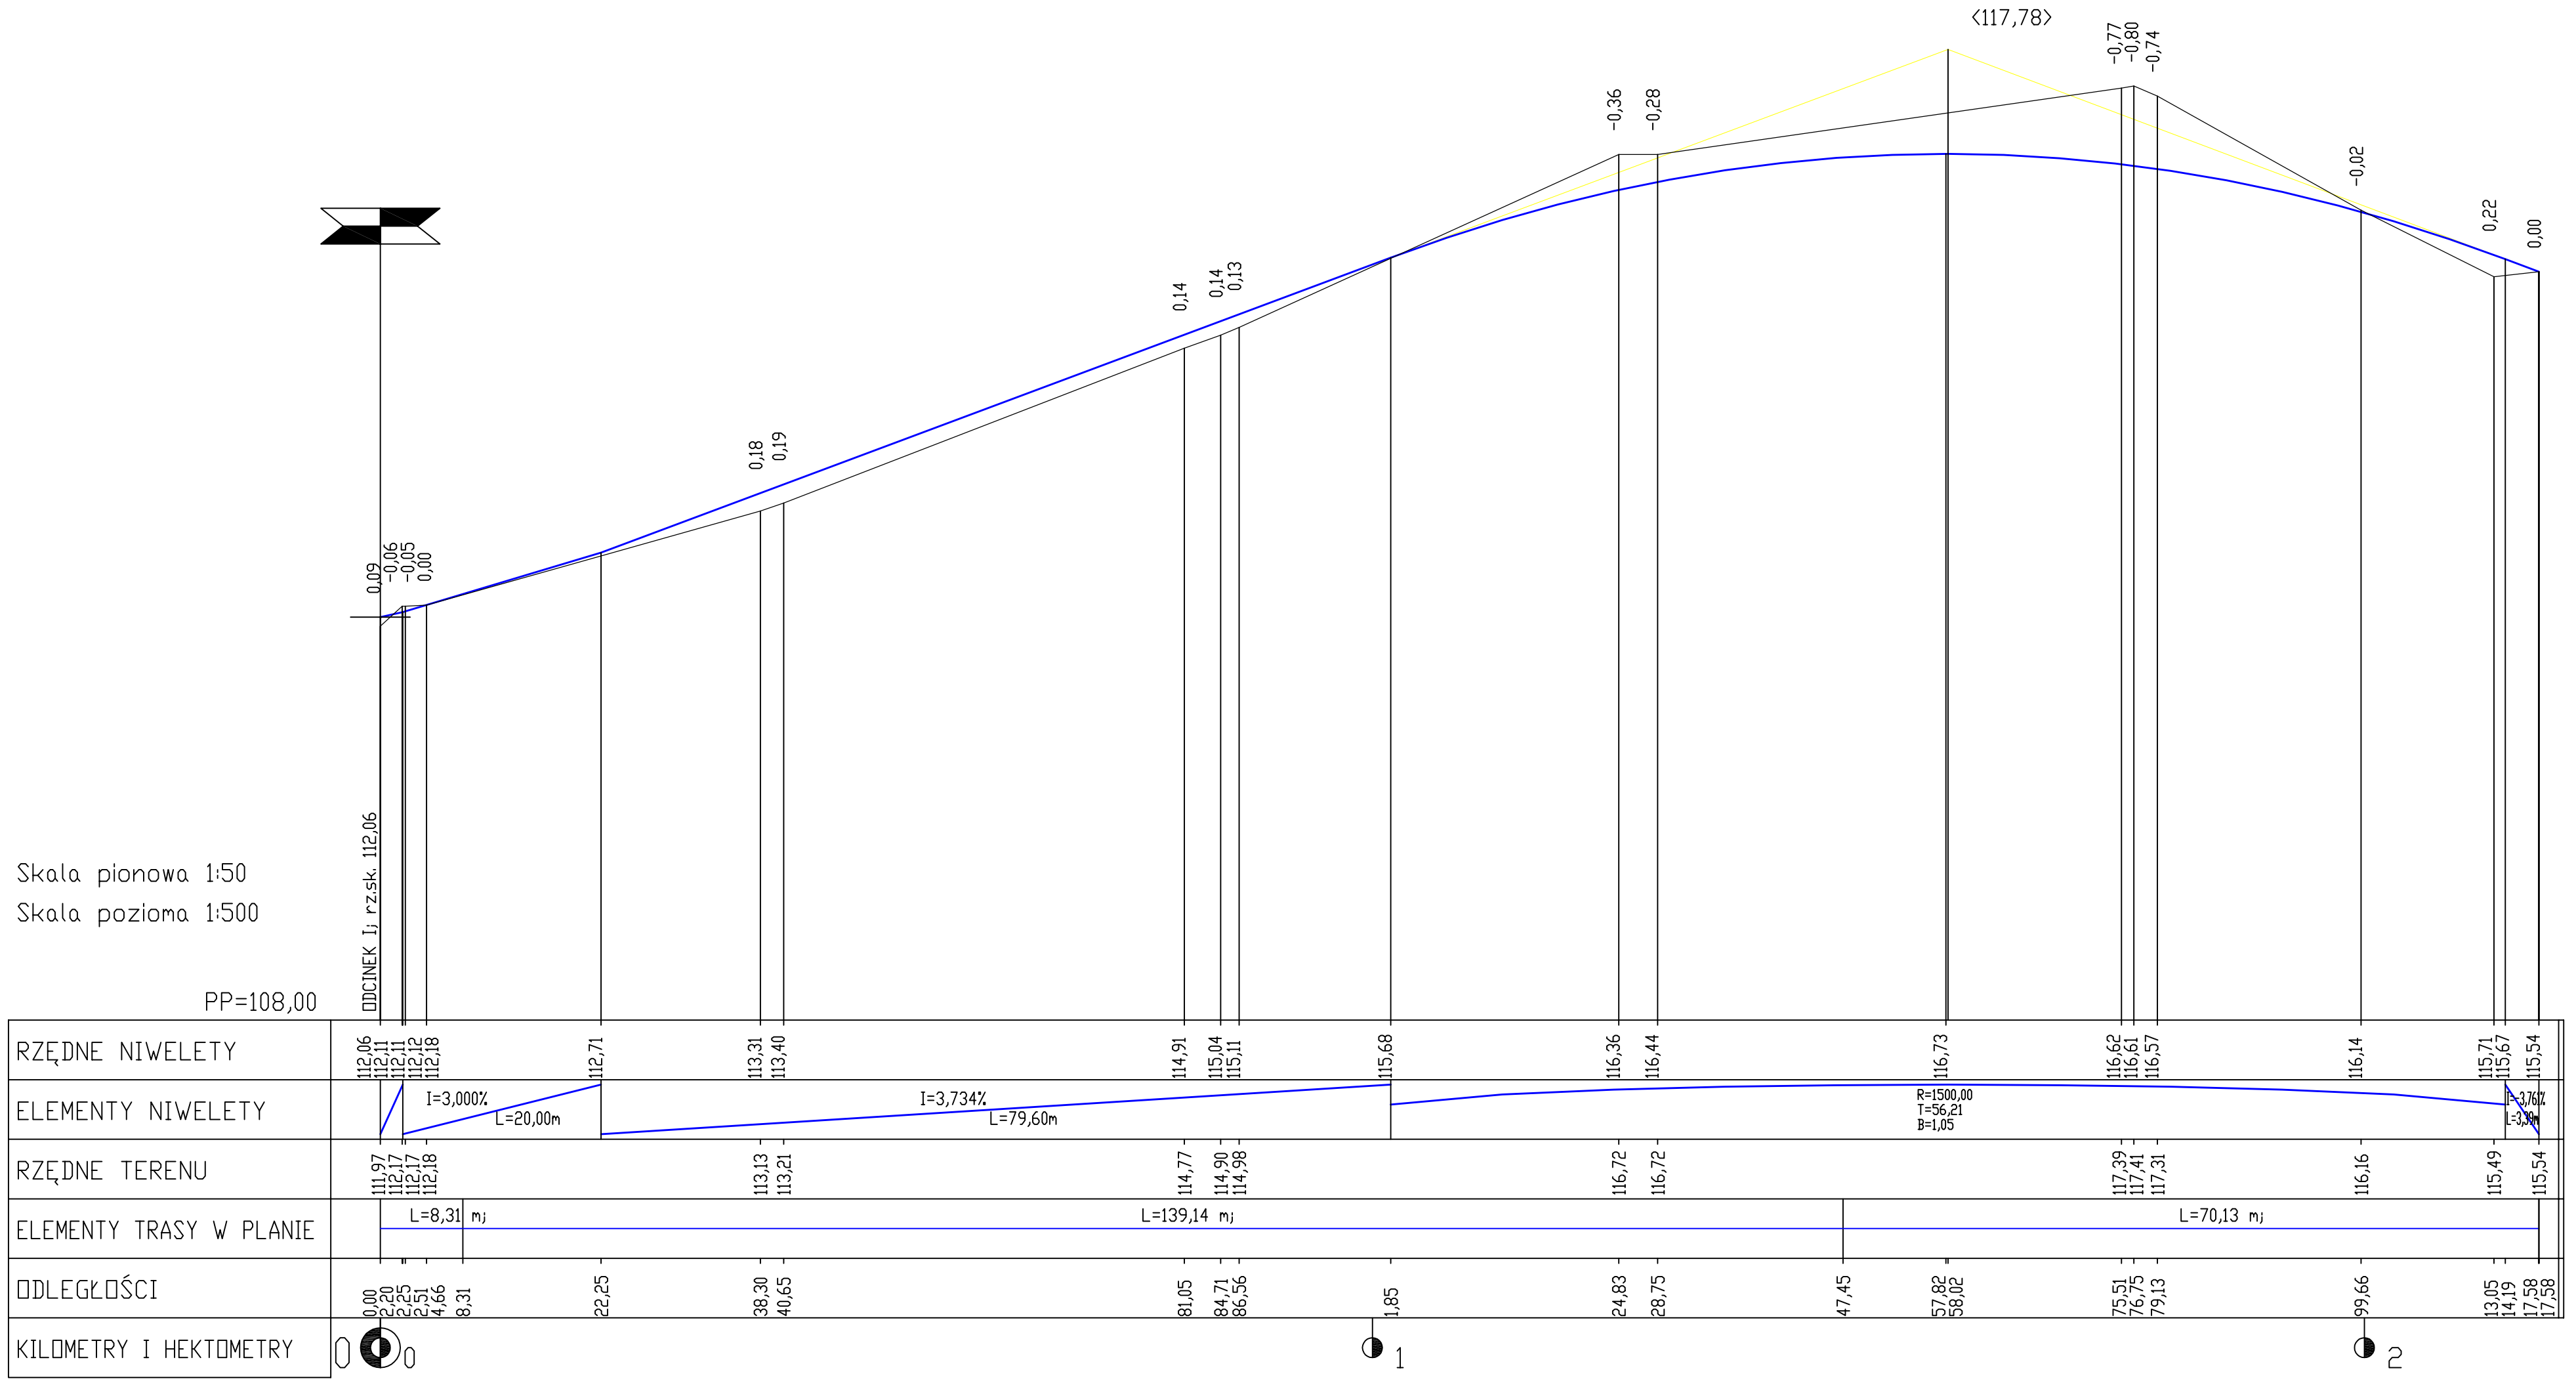

PROJEKT BUDOWLANY

BIURO OBSŁUGI INWESTYCJI
ul. Karłowicza 4/20, 62-507 Konin

TEMAT :	PRZEBUDOWA DROGI W M. POWIDZ WYBUDOWANIE
LOKALIZACJA :	POWIDZ WYBUDOWANIE, POWIAT SŁUPECKI, WOJ. WLKP
INWESTOR :	GMINA POWIDZ , UL. 29 GRUDNIA 24, 62-430 POWIDZ
BRANŻA :	ARCHITEKTONICZNO-BUDOWLANA
FAZA :	PROJEKT BUDOWLANY
PROJEKTOWAŁ : branża drogowa	Inż. Artur Szymczak Uprawnienia budowlane w specjalności drogowej WKP/0055/PWOD/05
SPRAWDZIŁ : branża drogowa	mgr inż. Janusz Stacherski Uprawnienia budowlane w specjalności drogowej UAN 83461/8132/88
TREŚĆ RYSUNKU :	PRZEKRÓJ PODŁUŻNY ODCINEK II
DATA : 01-06-2009	SKALA : 1:50/500
	NR RYSUNKU : 05/A

NINIEJSZE DZIEŁO STANOWI DZIEŁO AUTORSKIE I PODLEGA OCHRONIE ZGODNIE Z USTAWĄ 83 Z DNIA 4.02.1994 O PRAWIE AUTORSKIM I PRAWACH POKREWNYCH