


RZUT I PIĘTRA
SKALA 1:50

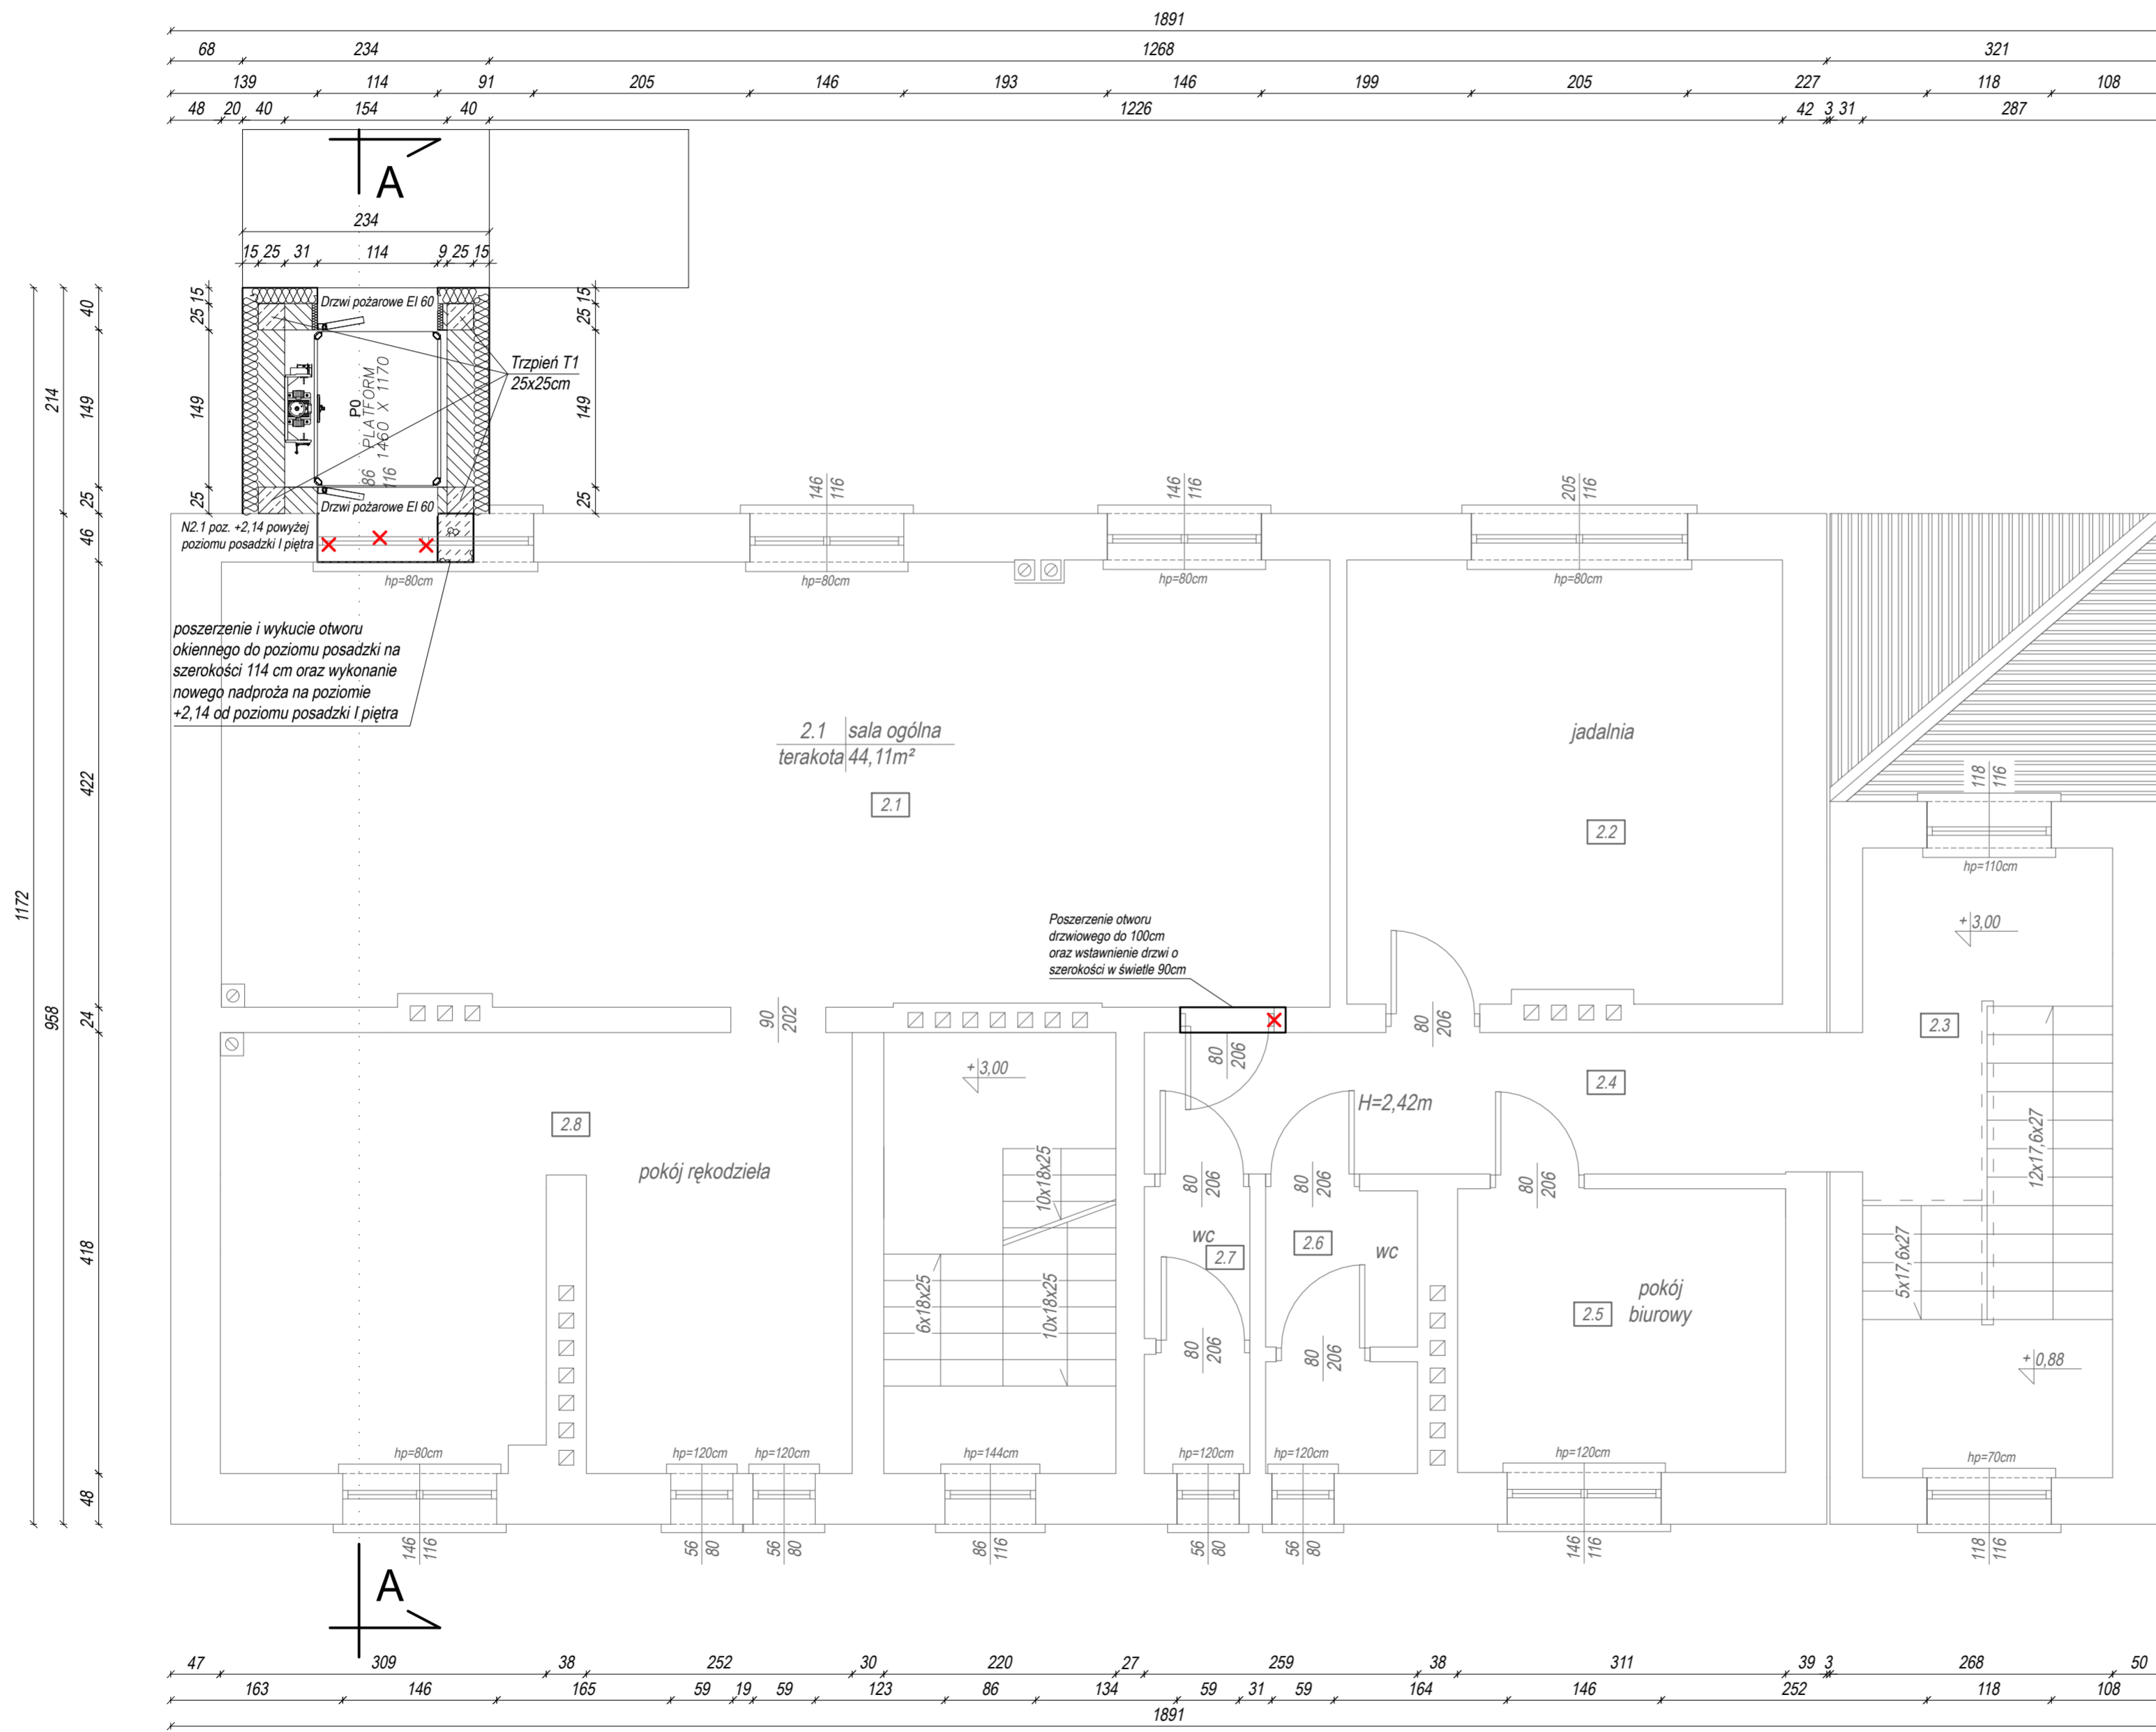

ZESTAWIENIE POWIERZCHNI POMIESZCZEŃ BUDYNKU		
OZN.	POWIERZCHNIA [m²]	RODZAJ POMIESZCZENIA
PIĘTRO		
2.1	44,11	Sala ogólna
2.2	17,14	Jadalnia
2.3	5,57	Klatka schodowa
2.4	8,99	Korytarz
2.5	8,37	Pokój biurowy
2.6	3,83	WC
2.7	2,70	WC
2.8	23,82	Pokój rękodziela
Razem:	114,53	

Nadproże N2.1 (44x14cm)
3x IPE 120 Przestrzeń między profilami wypełnić betonem klasy C16/20
Dwułteowniki połączyć prętem Ø 12 obustronnie zakończonym gwintem

LEGENDA:
 - linie cienkie, istniejące części budynku
 - linie grube, projektowane części budynku
 - elementy budynku przeznaczone do rozbiórki
 - projektowana ściana z betonu komórkowego

	DK PROJEKT Sp. j. Dorosz Kopytiuk biuro: ul. Narutowicza 47c 21-500 Biała Podlaska	83 343-51-24 tel. 509-512-333 dkprojekt33@gmail.com
	BRANŻA: Konstrukcyjna	
ADRES INWESTYCJI: dz. nr. ewid. 870, jedn. ewid. 060114_2 Stawalczycze, Obreń ewidencyjny: 0009 Stawalczycze ul. Długa 1, 21-515 Stawalczycze	FAZA OPRACOWANIA: Projekt budowlany	NR PROJEKTU: 08-11/2020
FUNKCJA: PROJEKTANT B. KONSTRUKCYJNA	IMIE I NAZWISKO: mgr inż. Roman Kopytiuk NR UPRAWNIENIE: LUB/0055/POOK/10 w spec. konstrukcyjno-budowlanej	DATA: 08.2020 r.
NAZWA RYSUNKU: RZUT I PIĘTRA		SKALA: 1:50
		NR RYSUNKU: K3