


RZUT I PIĘTRA SKALA 1:50

ZESTAWIENIE POWIERZCHNI POMIESZCZENI BUDYNKU			
OZNI	POWIERZCHNIA [m ²]	RODZAJ POMIESZCZENIA	
PIĘTRO			
2.1	44,11	Sala ogólna	
2.2	17,14	Jadalnia	
2.3	5,57	Klatka schodowa	
2.4	8,99	Korytarz	
2.5	8,37	Pokój biurowy	
2.6	3,83	WC	
2.7	2,70	WC	
2.8	23,82	Pokój rekondycja	
Razem:	114,53		


Istniejący budynek

Projektowana winda zewnętrzna

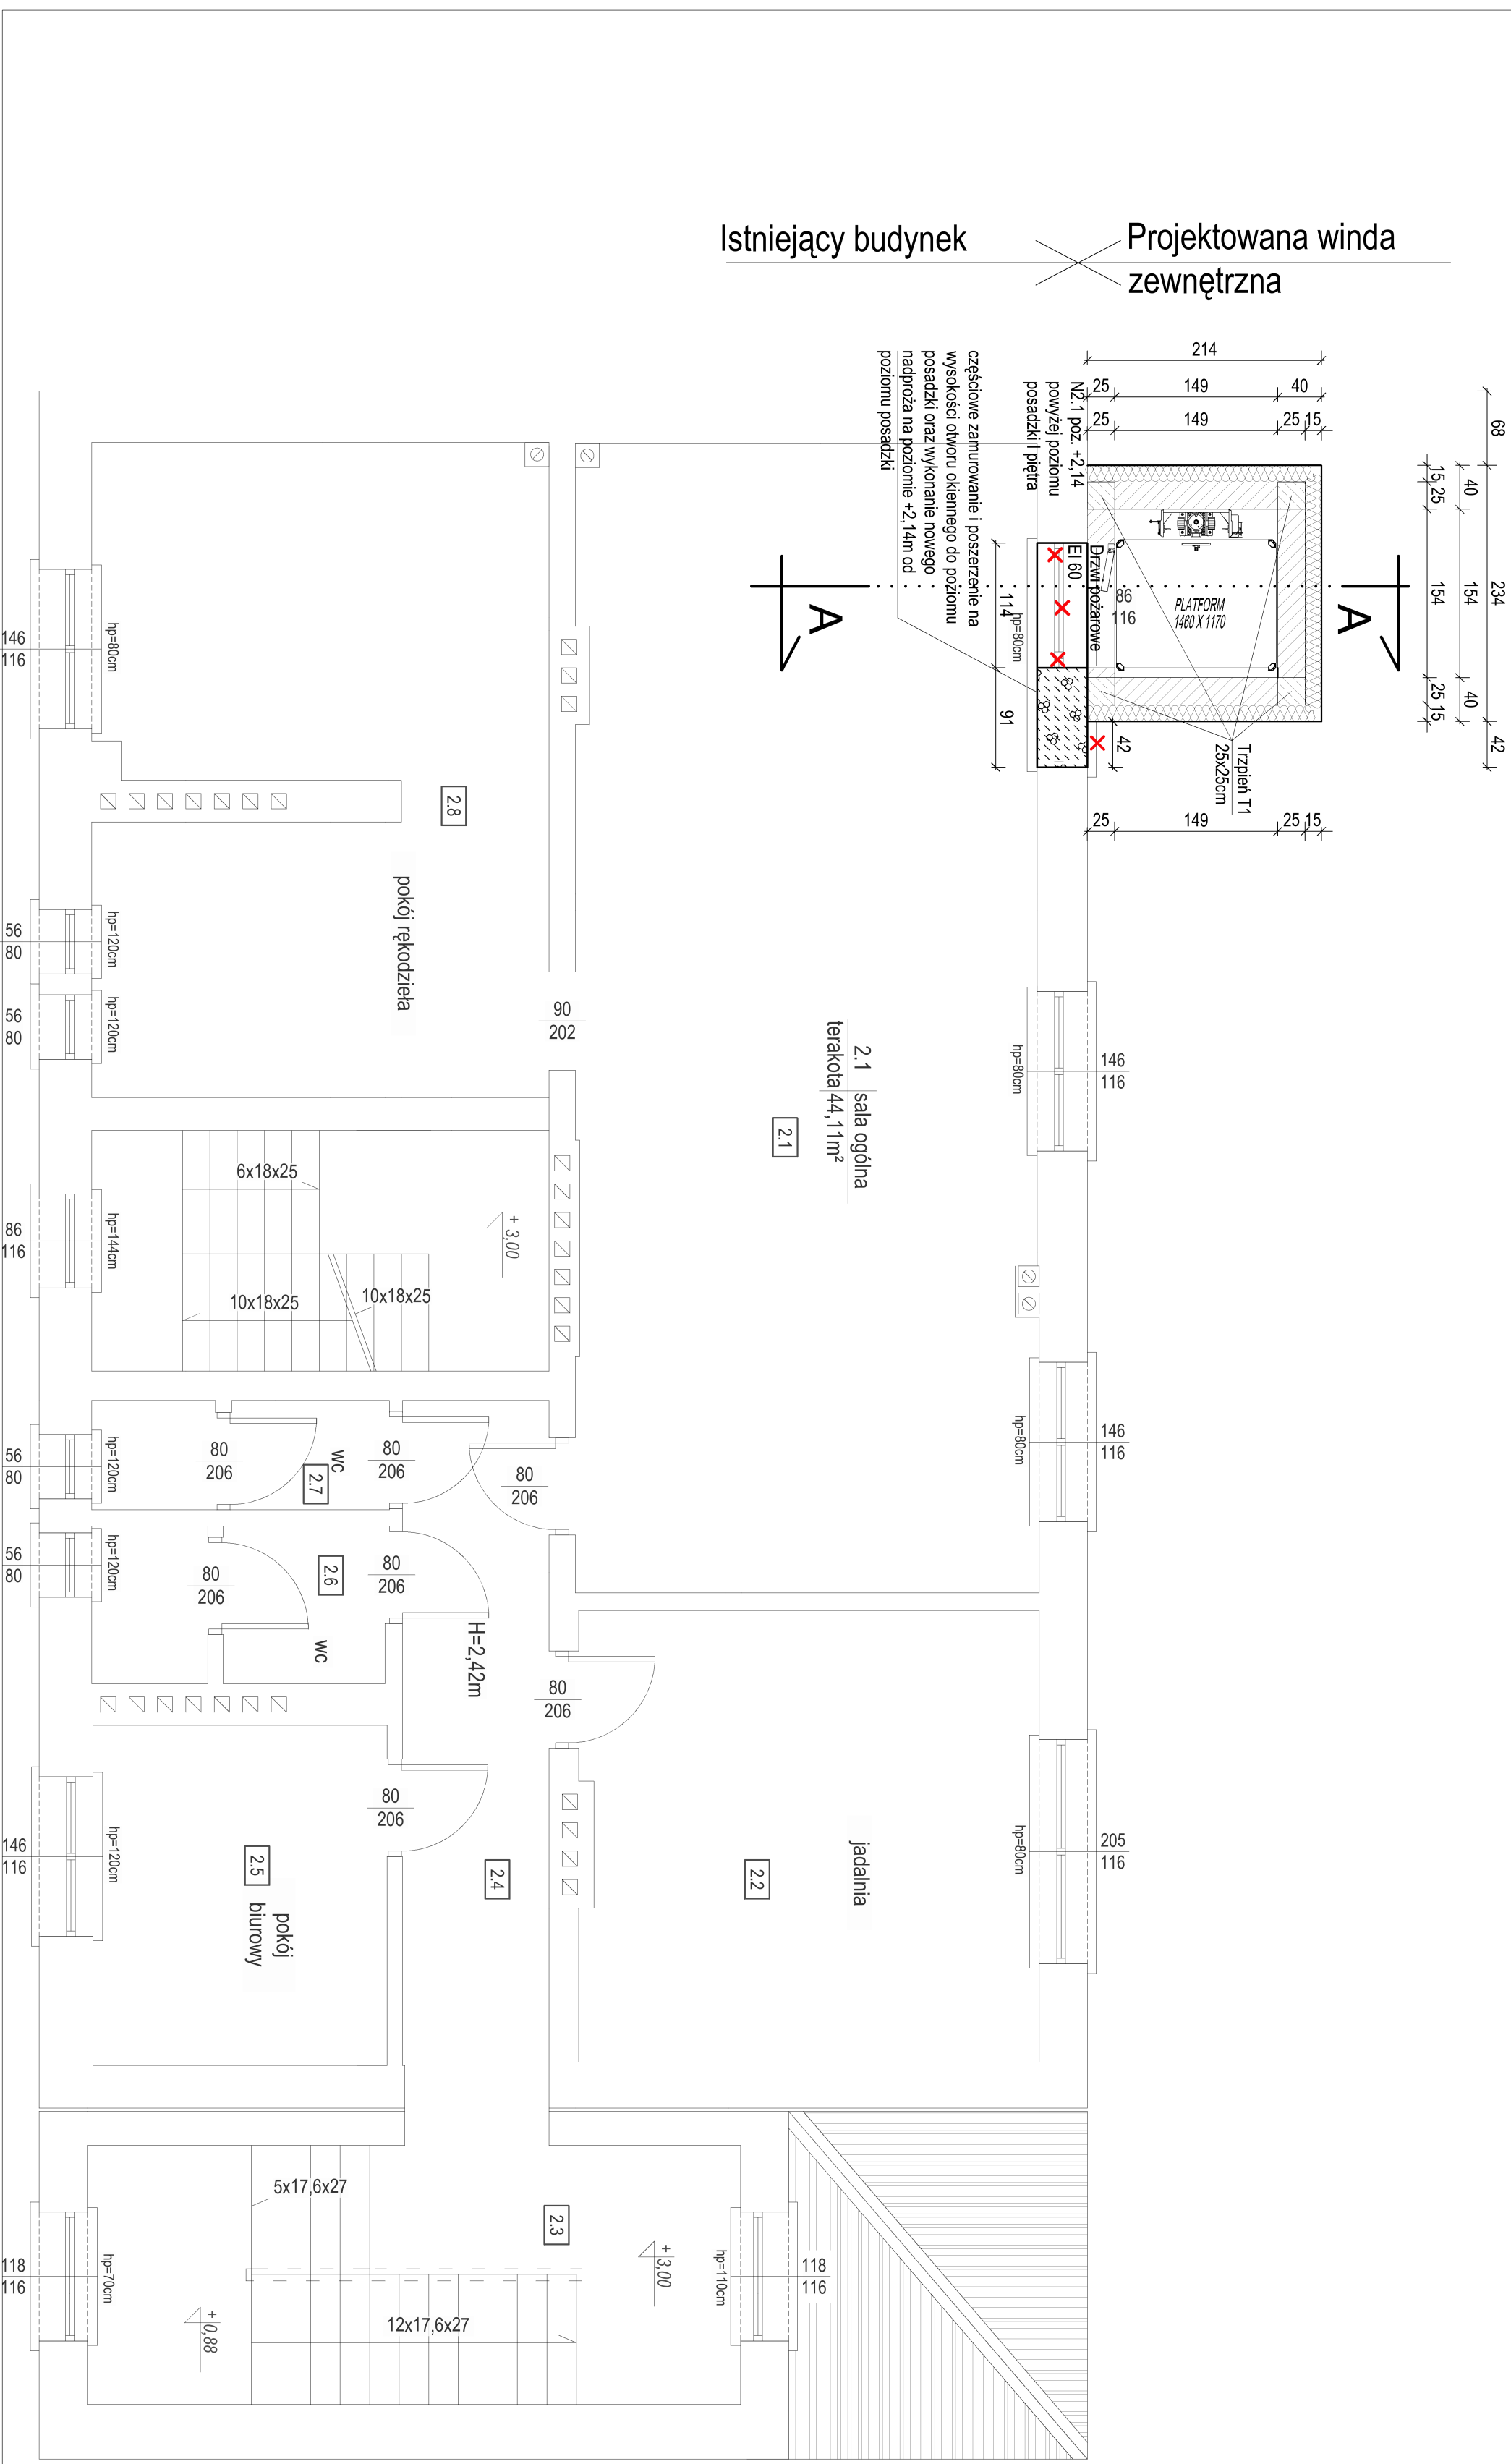

LEGENDA:

- linie cienkie, istniejące części budynku
- linie grube, projektowane części budynku
- elementy budynku przeznaczone do rozbiórki
- -projektowana ściana z betonu komórkowego
- Nadproże N2.1 (44x14cm)
- 3x IPE 120 Przesłan między profilami
- wypełnić betonem klasy C16/20
- Dwulewniki łączący: prętnem Ø 12
- obustronnie zakończonym gwintem



PROJEKT
DOROSZ & KOPYTIUK

DK PROJEKT sp.j Doroszc Kopytjuk
ul. Narutowicza 47c
21-500 Biała Podlaska

83 343 51-24
tel. 509-512-333
biuro@dkprojekt.pl

Opis:
Przebudowa i rozbudowa istniejącego budynku Srodowiskowego Domu Samopomocy w Sławatyczach (Budowa windy zewnętrznej w ramach likwidacji barier architektonicznych w budynku Srodowiskowego Domu Samopomocy w Sławatyczach)

Adres inwestycji:
nr. ewid. 870/2, jedn. ewid. 060114, 2 Sławatycze, ul. Długa 1, 21-515 Sławatycze

Objeđ ewid. 0009 Sławatycze

Funkcja	Imię i nazwisko:	Specjalność:	Data:	Podpis:
Projektant	mgr inż. arch. Natalia Zurkowska		08-2022	
B. architektoniczna	219/LBOKK/2017 spec. architektoniczna			

Faza opracowania:	Nr tematu:
Projekt arch-bud	08-11/2020

Nazwa rysunku:	Skala:	Nr rysunku:
RZUT I PIĘTRA	1:50	A3