



Propozycja nowego przebiegu drogi na odc. od km 0+000 do km 1+000

Skala 1:1000

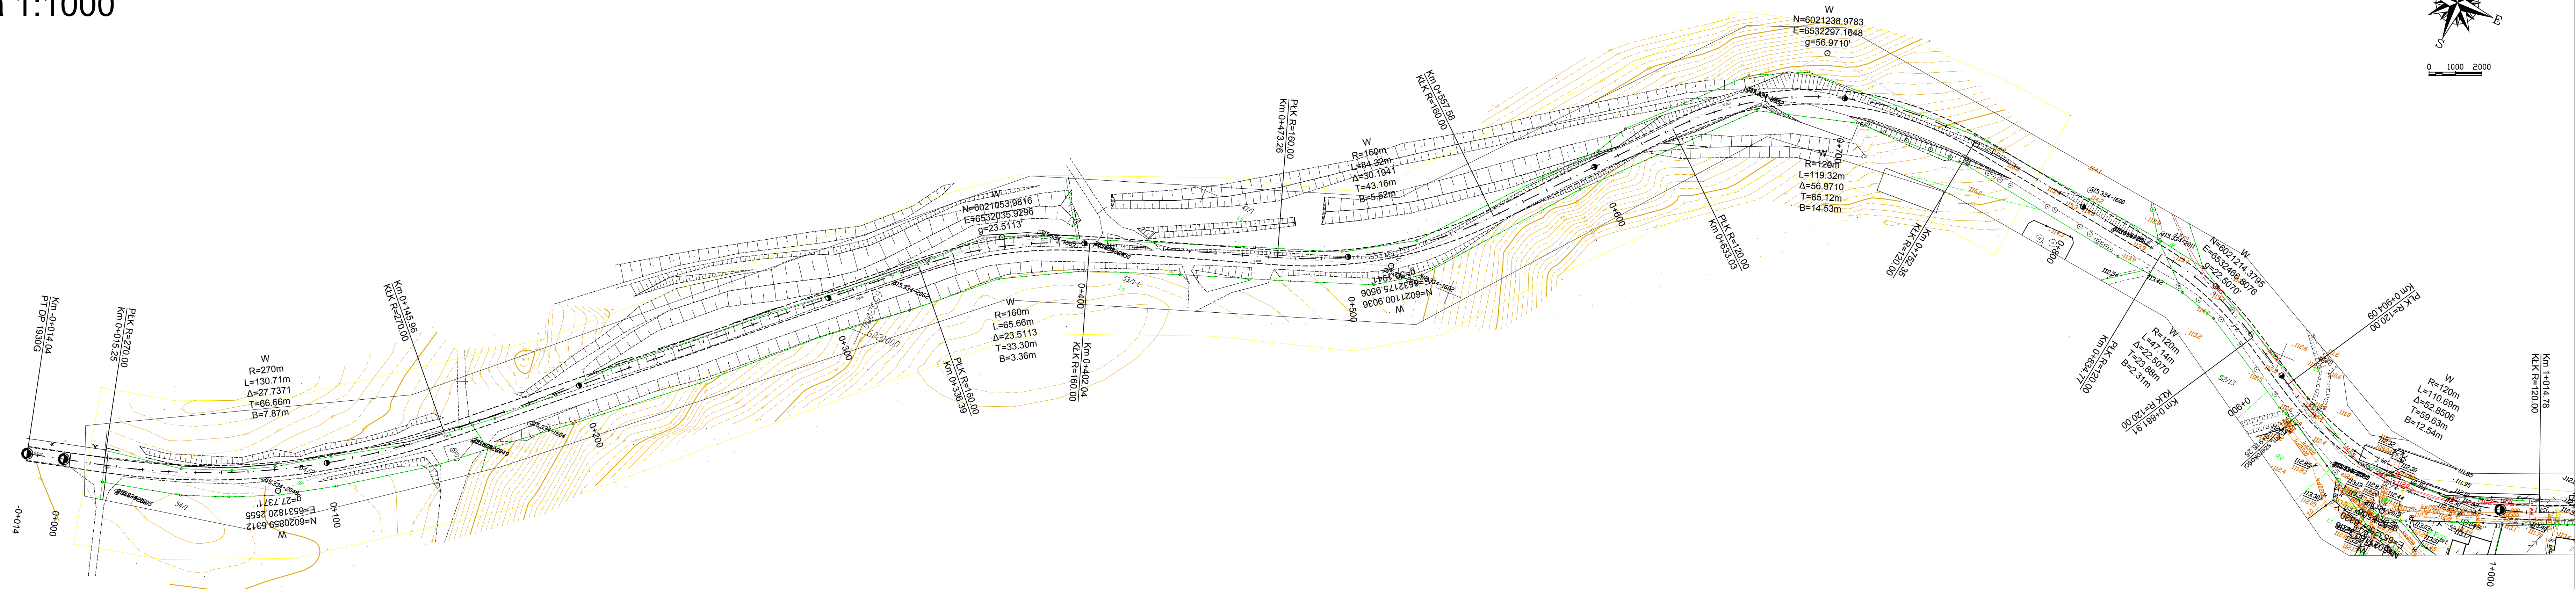

 DGN Działalność inżynierska i projektowa ul. Działowa 18 NIP: 583-312-14-63 Tel: 058 550-73-75		Budowa drogi powiatowej nr 1930G Otomin - Sulmin	
Data: 05.2014		Faza opracowania: Ekspertyza techniczna	
Autor opracowania: mgr inż. Paweł Nowak		Skala: 1:1000	
Nr rys. 4		upr. nr POM/0138/POOD/05	