
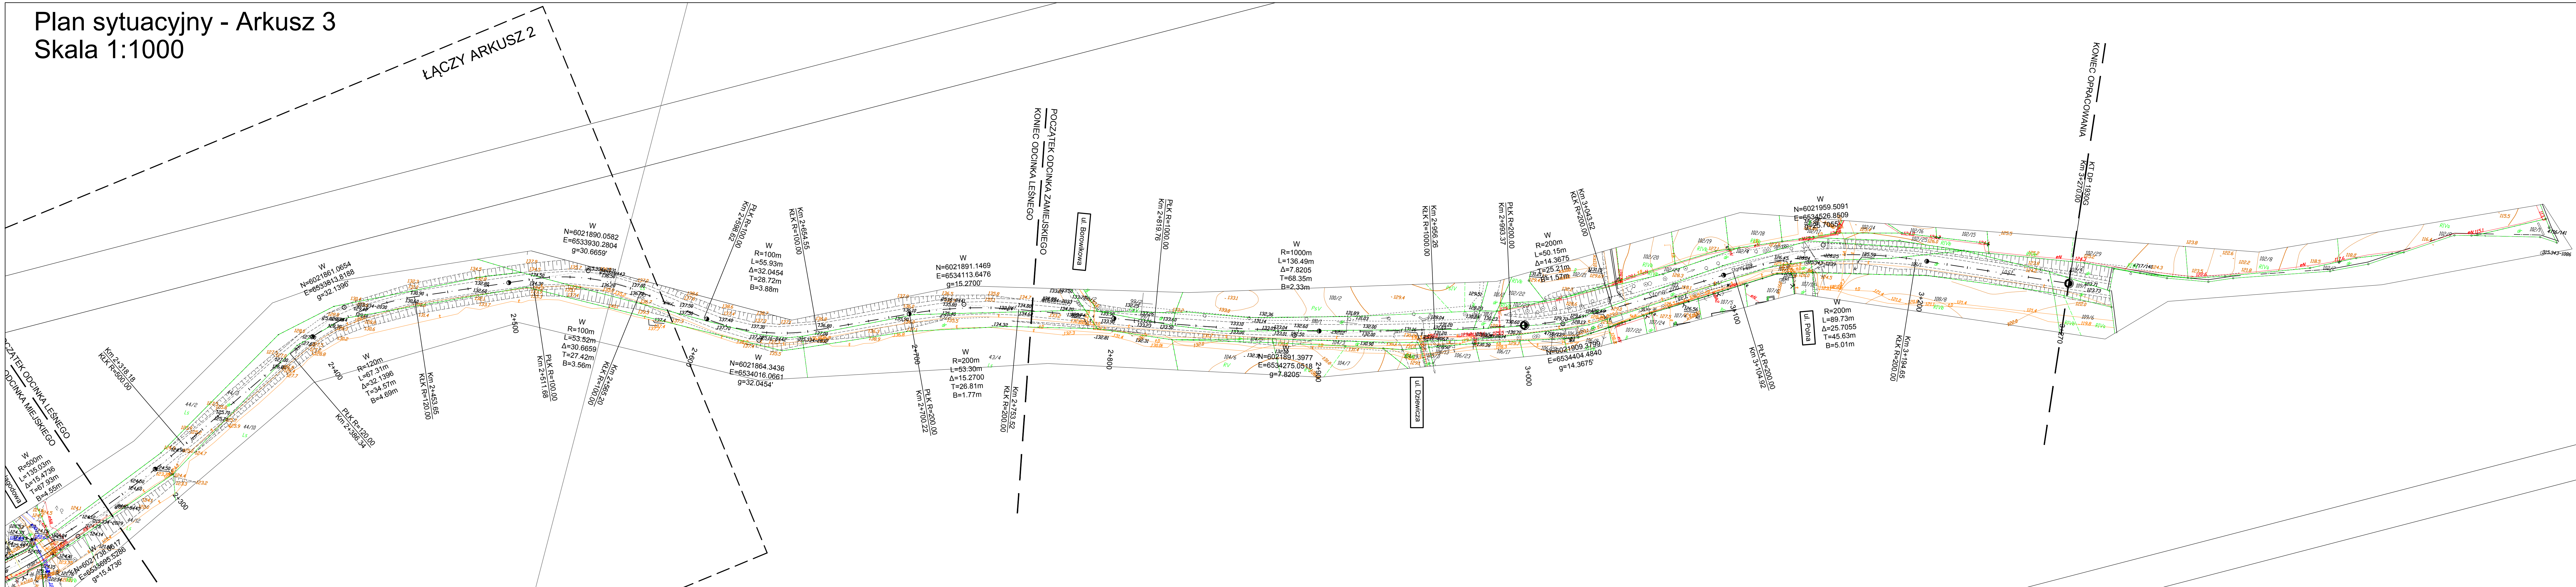
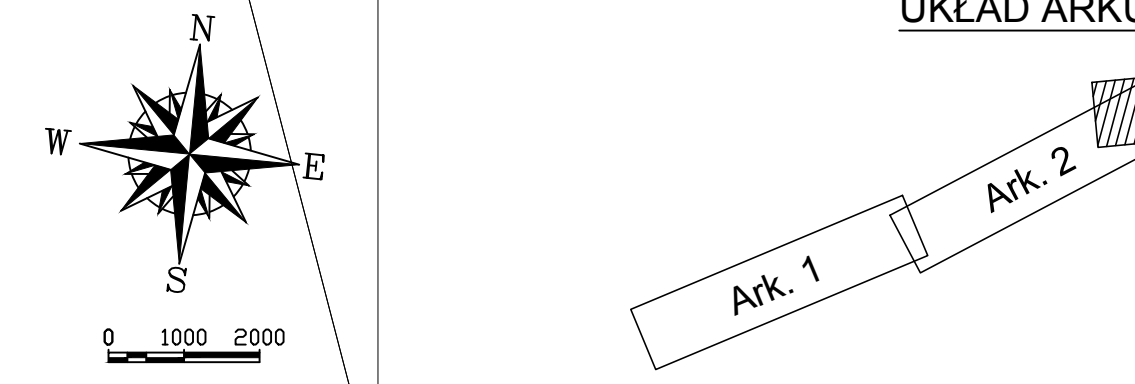



Plan sytuacyjny - Arkusz 3
Skala 1:1000

ŁĄCZY ARKUSZ 2

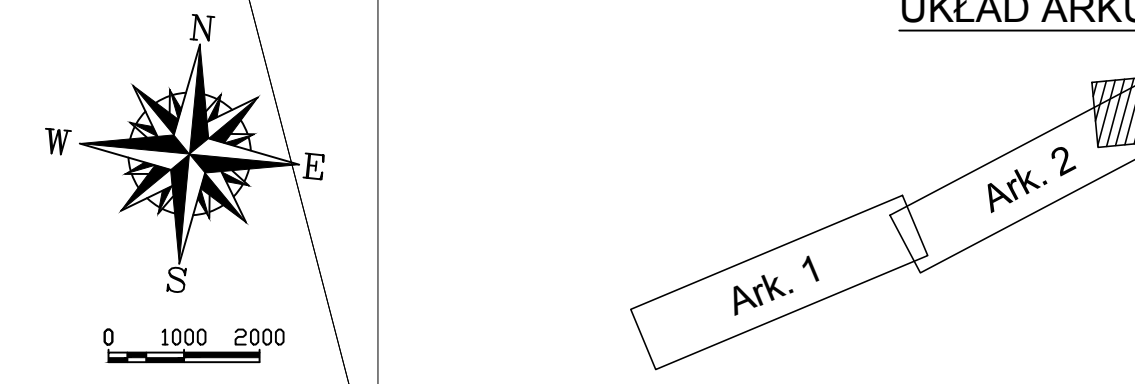

 PRACOWNIA INŻYNIERSKA I PROJEKTOWA ul. Działowa 18 83-432 Skwarcz NIP: 663-312-14-63 REGON: 221 172 141 Tel: 058 550-73-75 e-mail: biuro@dgn.net.pl		Budowa drogi powiatowej nr 1930G Otomin - Sulmin	
PLAN SYTUACYJNY - Arkusz 3		Skala: 1:1000	
Data: 05.2014	Faza opracowania: Ekspertyza techniczna	Nr rys. 2.3	
Autor opracowania: mgr inż. Paweł Nowak		opracowanie: upr. nr POM/0138/POD/05	