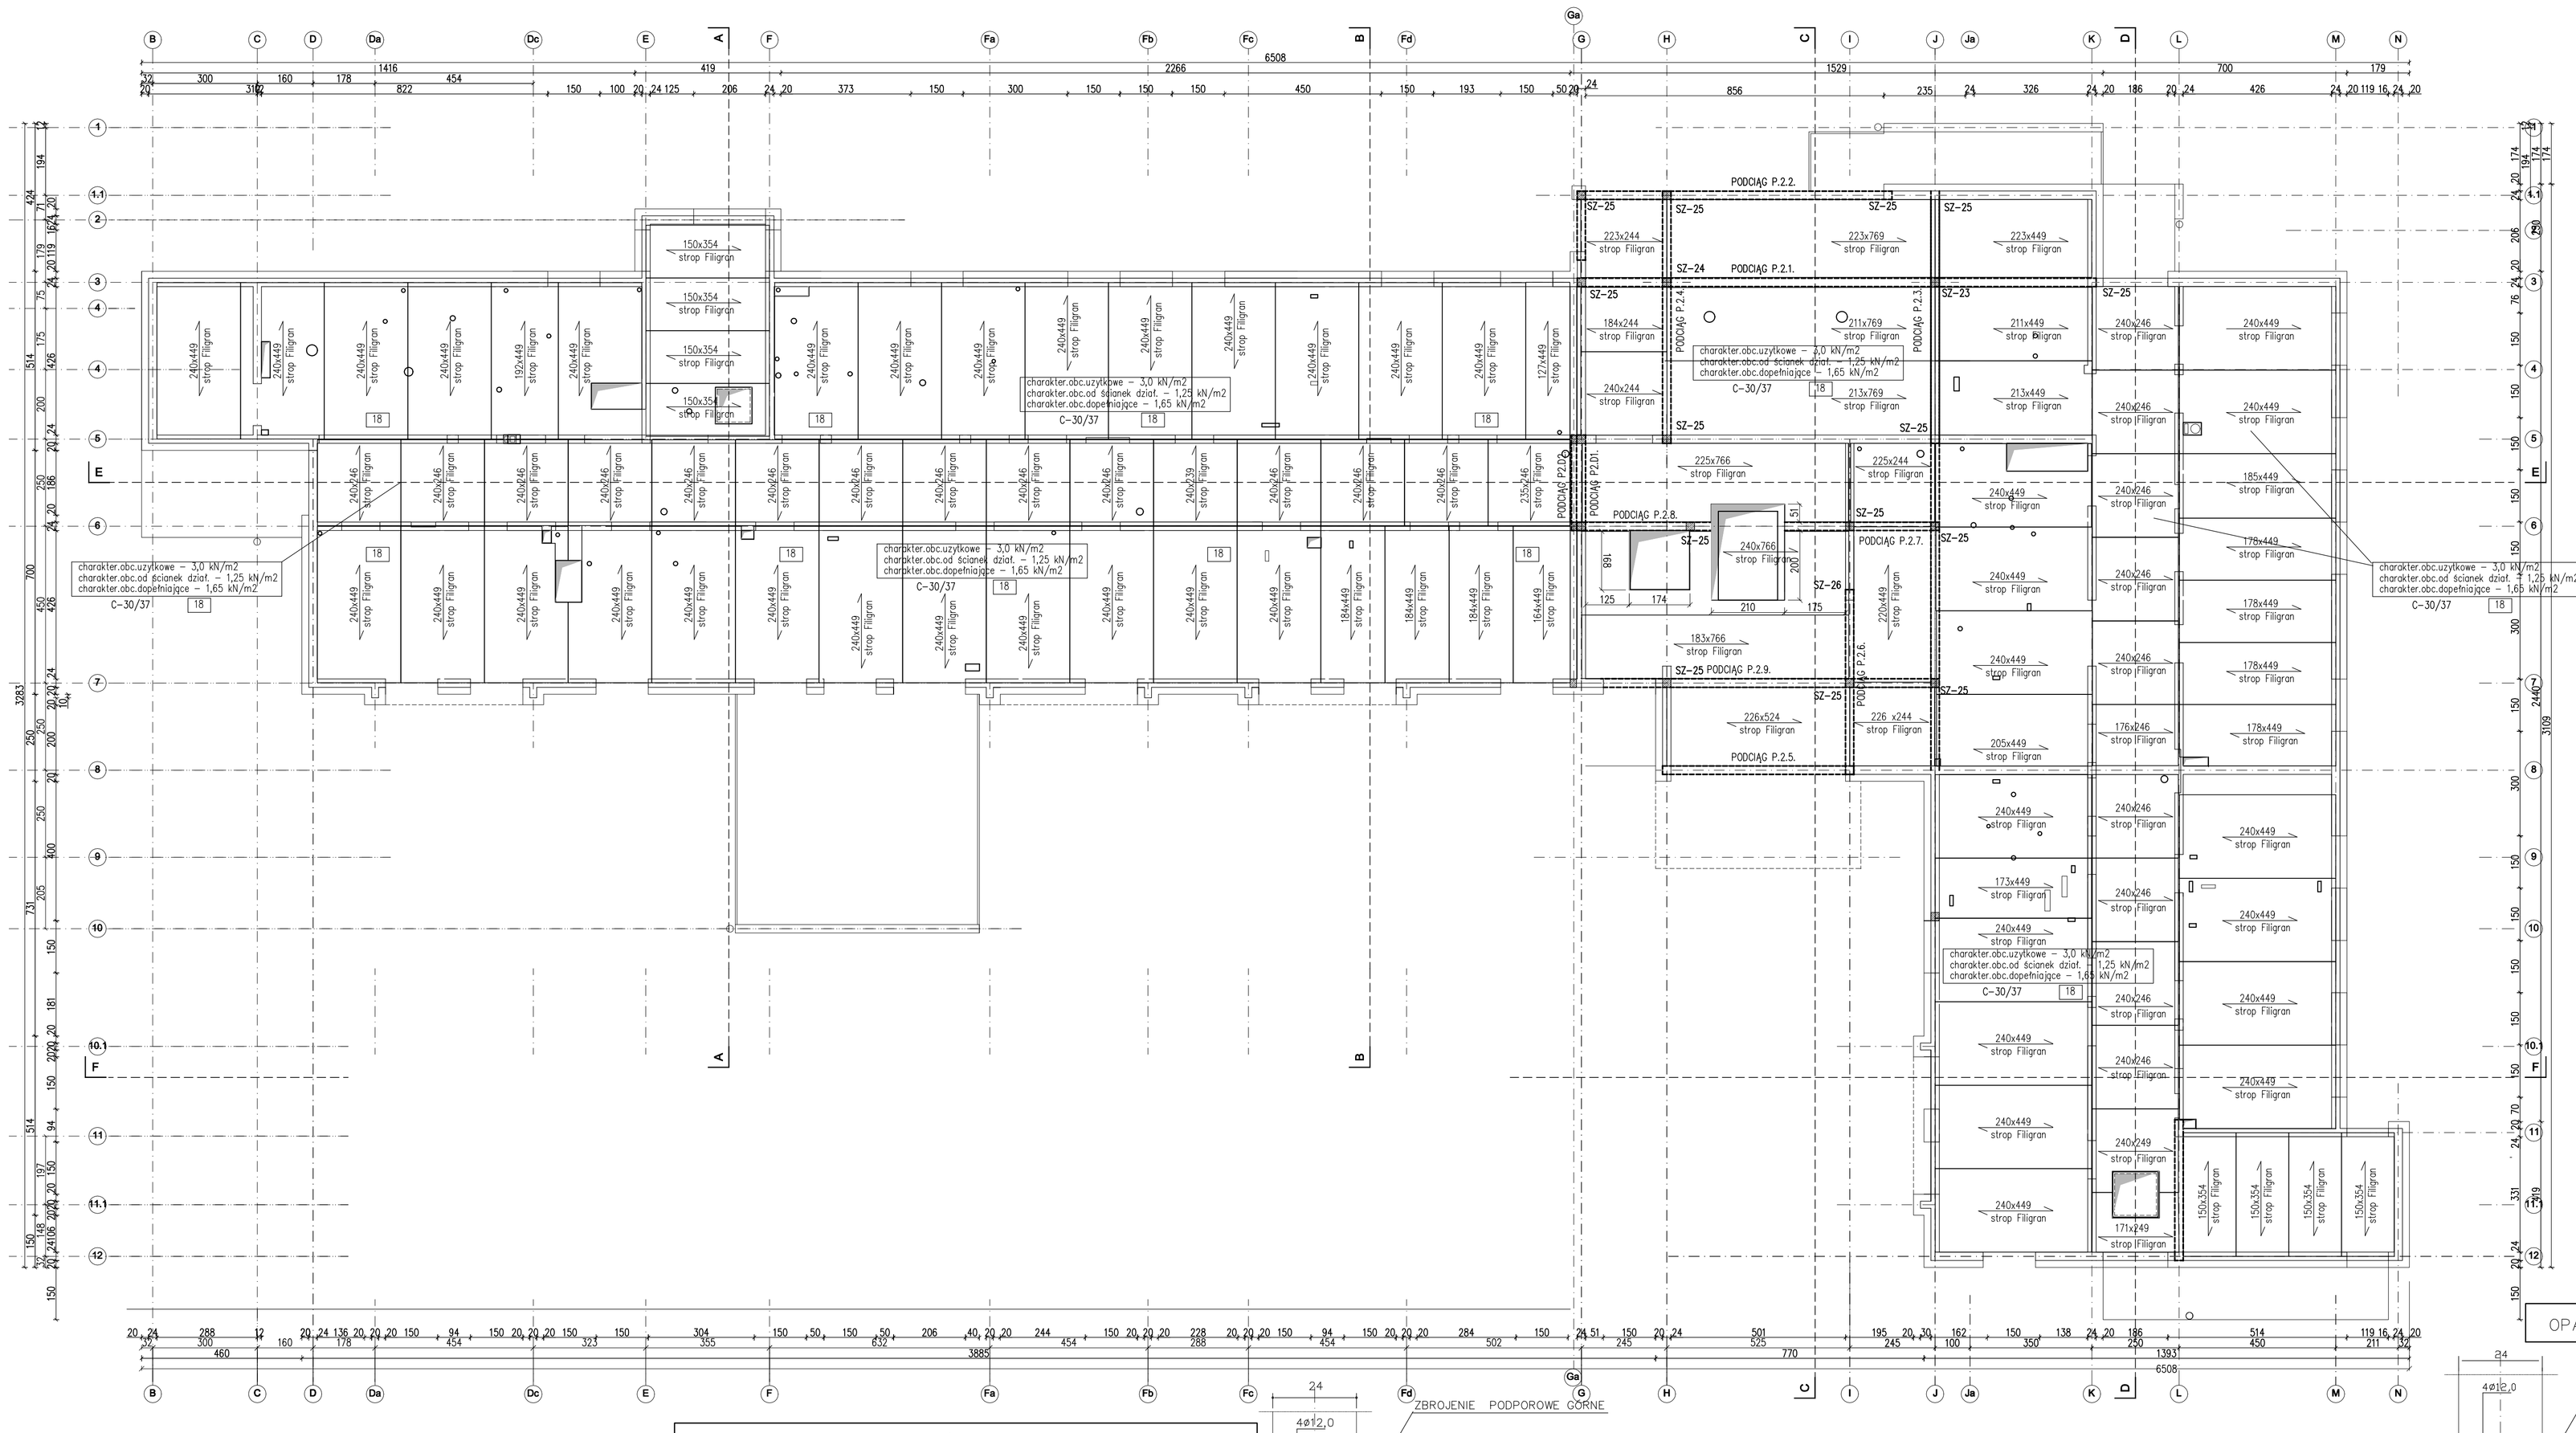

OPARCIE PŁYTY FILIGRAN NA ŚCIANIE ZEWNĘTRZNEJ RÓWNOLEGŁE 1:10

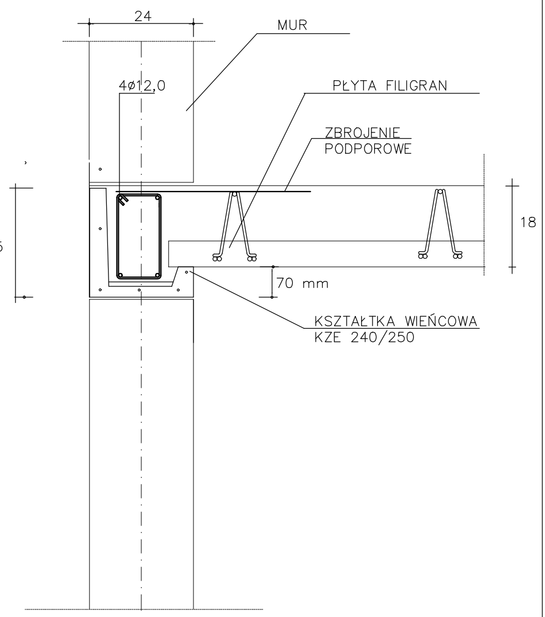

OPARCIE PŁYTY FILIGRAN NA ŚCIANIE ZEWNĘTRZNEJ 1:10

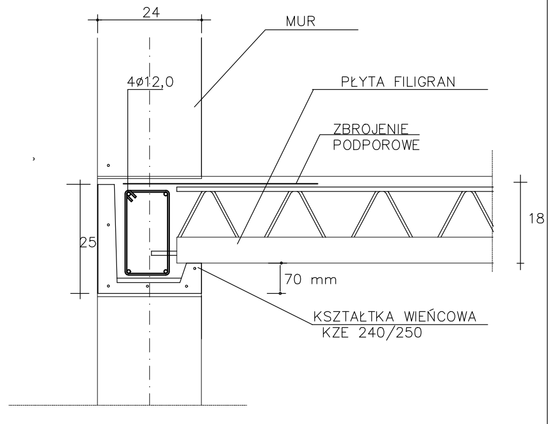

OPARCIE PŁYTY FILIGRAN PROSTOPADLE DO PODPORY 1:10

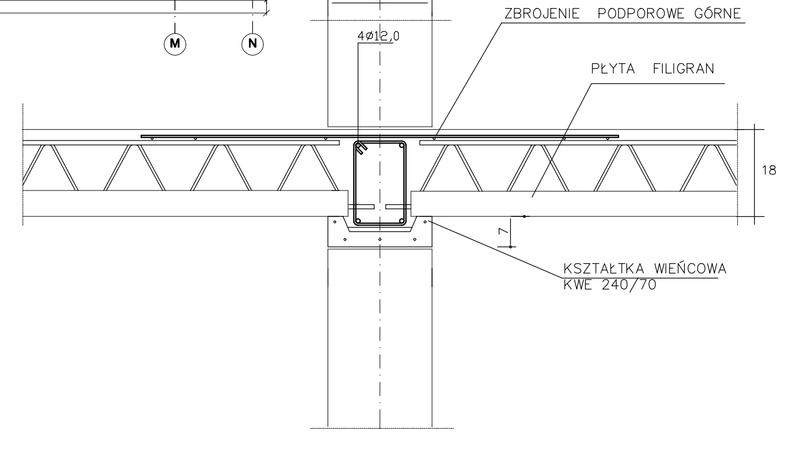

OPARCIE PŁYTY FILIGRAN RÓWNOLEGLE DO PODPORY 1:10

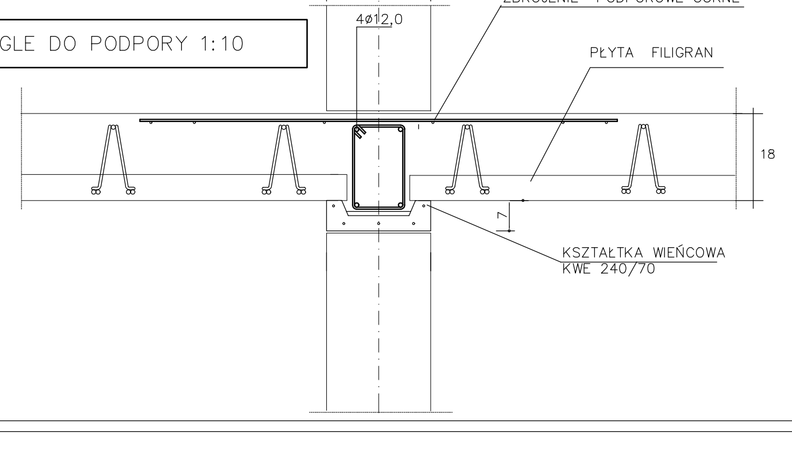

UWAGI:

1. NADBETON B-37
   (KLASA BETONU WG PN-B-03264:2002)
2. DLA KLASY ŚRODOWISKA XC1:
   -MAKSYMALNY STOSUNEK W/C: 0,65
   -MINIMALNA ZAWARTOŚĆ CEMENTU: 260[kg/m³]
3. STAL: # A-0 (St0S0); # A-IIN (RB 500)
4. NAD ŚCIANAMI NIEKONSTRUKCYJNYMI NALEŻY ZASTOSOWAĆ PRZEKŁADKI STYROPIANOWE. ŚCIANY TE MUROWAĆ PO WYKONANIU STROPU

Obiekt:
Budowa Samodzielnego Publicznego Pogotowia Ratunkowego i Powiatowego Centrum Pomocy rodzinie w ramach zadania: „Budowa obiektu celu publicznego przy ul. Raciborskiego w Pruszczu Gdańskim"

Branża: KONSTRUKCJA Faza: P.BUDOWLANY

Rysunek: STROP NAD PIĘTREM Nr rys. K-4/1

Skala: 1:100 Data: 02.2016

Projektant:
mgr inż. KRZYSZTOF GOLIŃSKI
nr upr. 7342/146/TO/94

Sprawdził:
mgr inż. BARTOSZ PIOTROWSKI
nr upr.POM/0331/POOK/11