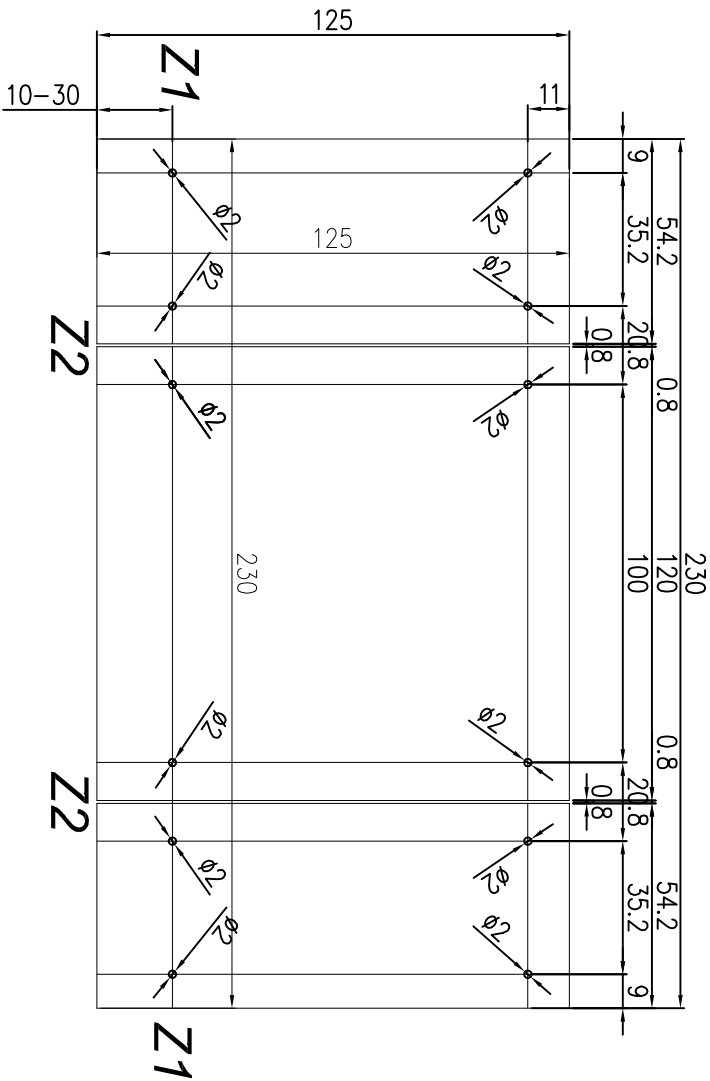
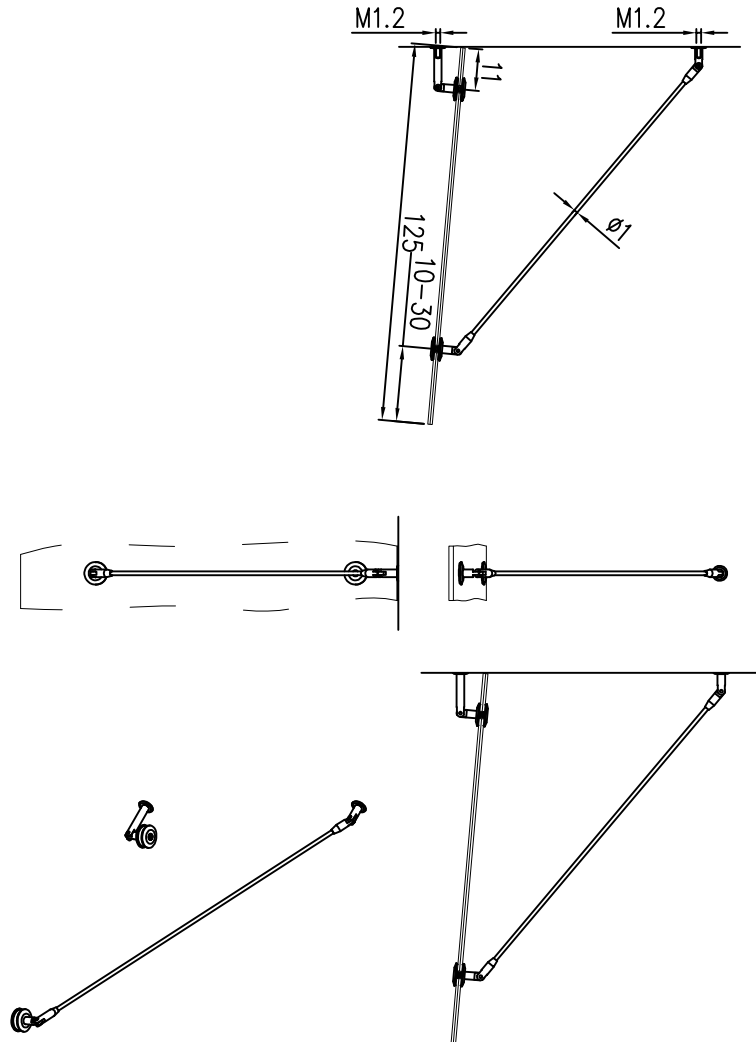
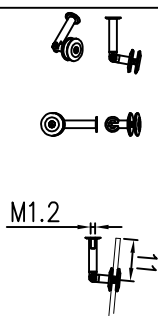
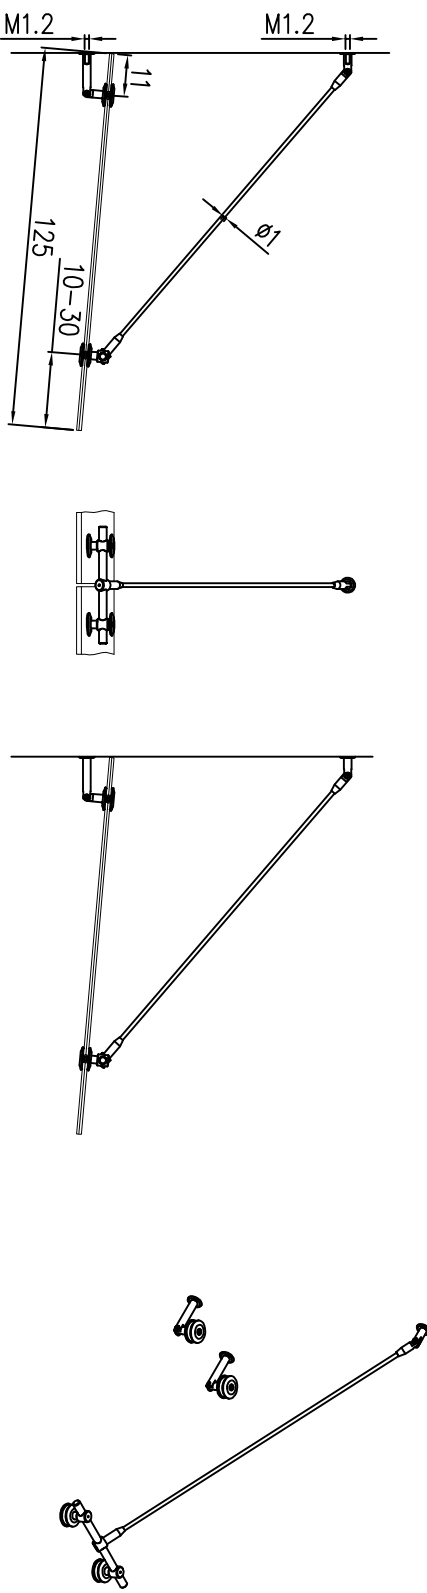
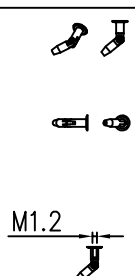
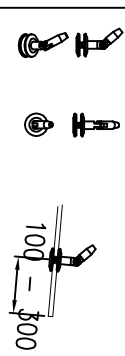
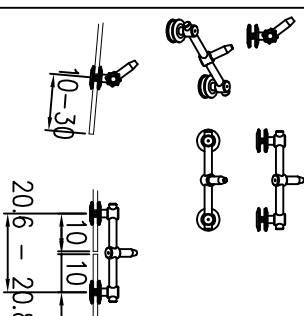
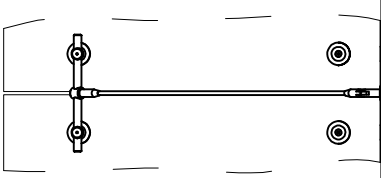
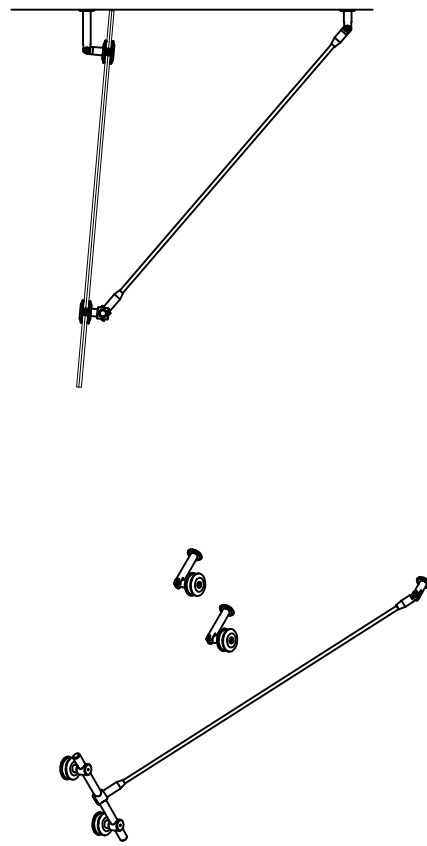
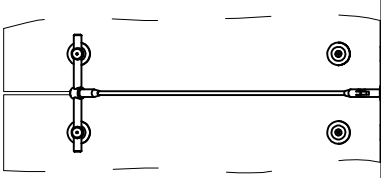
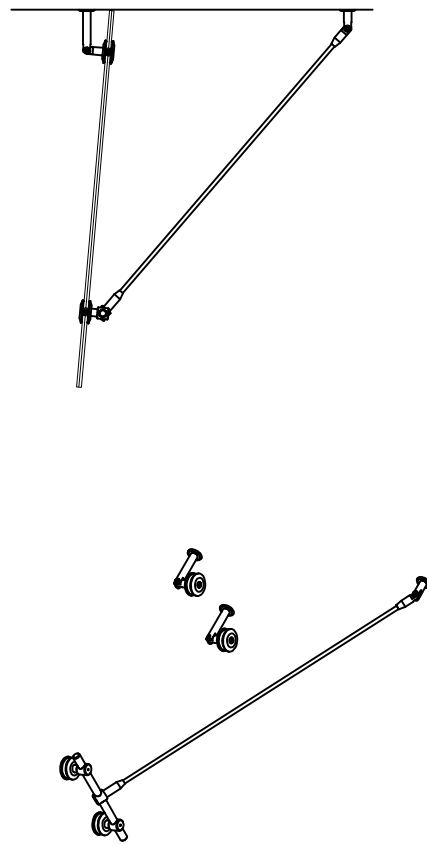
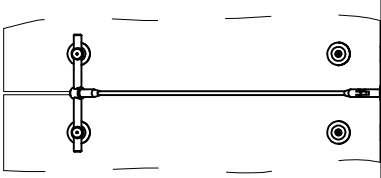
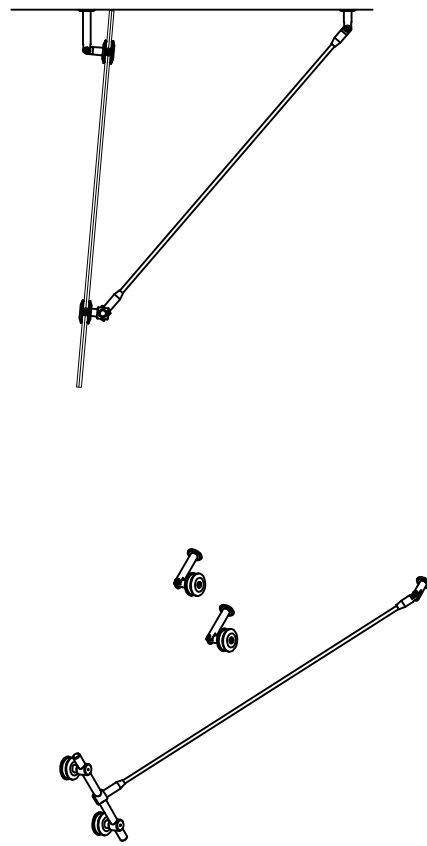
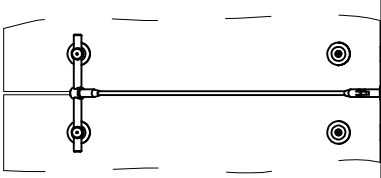
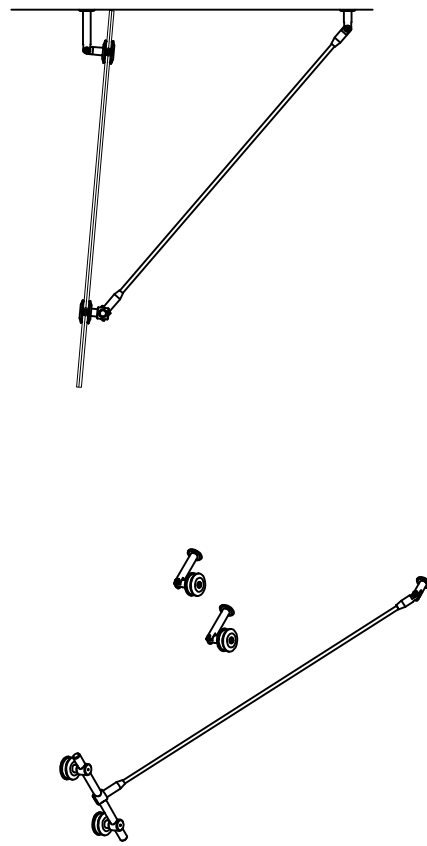
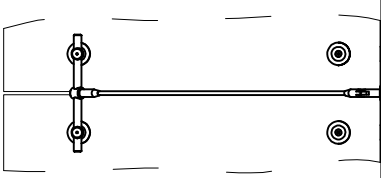
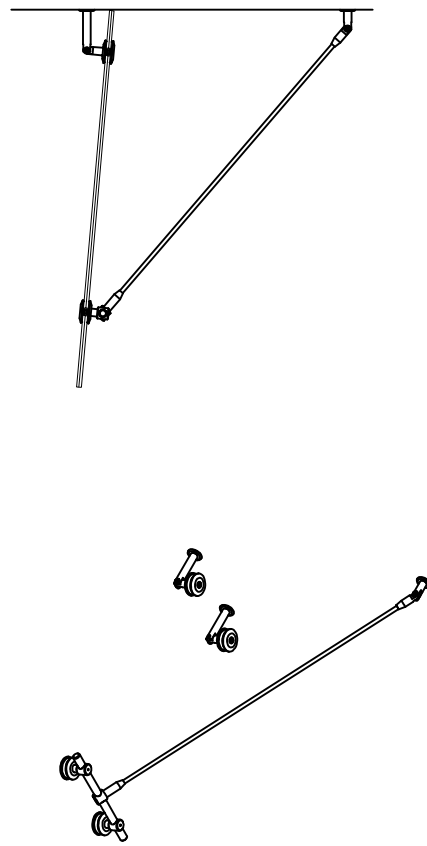
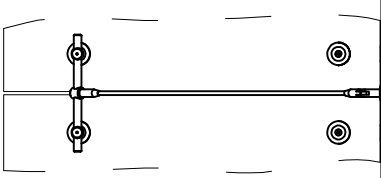
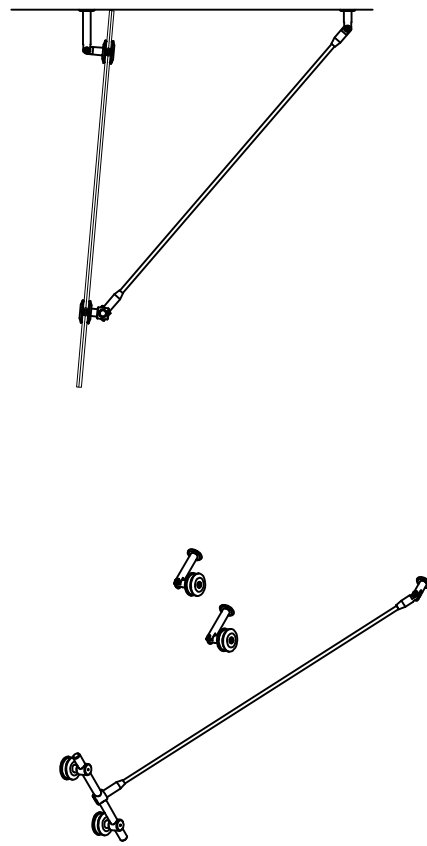
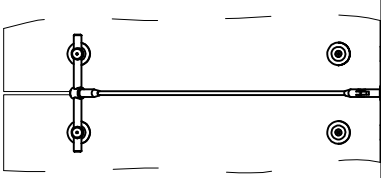
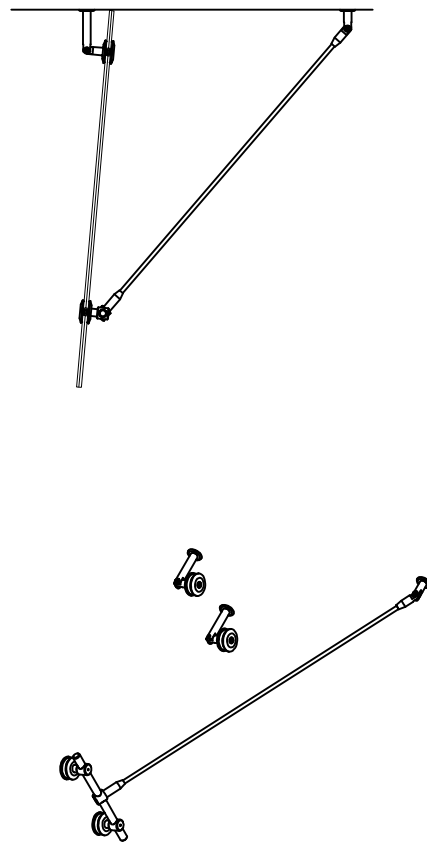
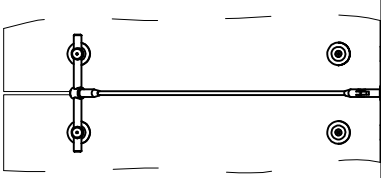
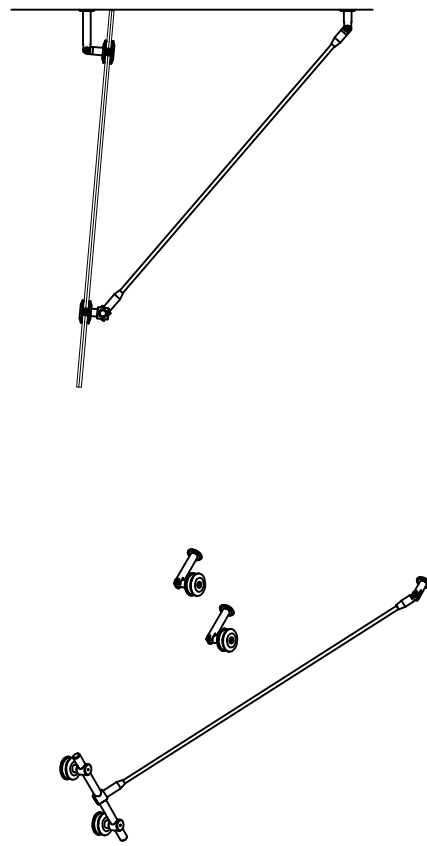
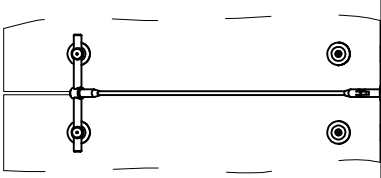
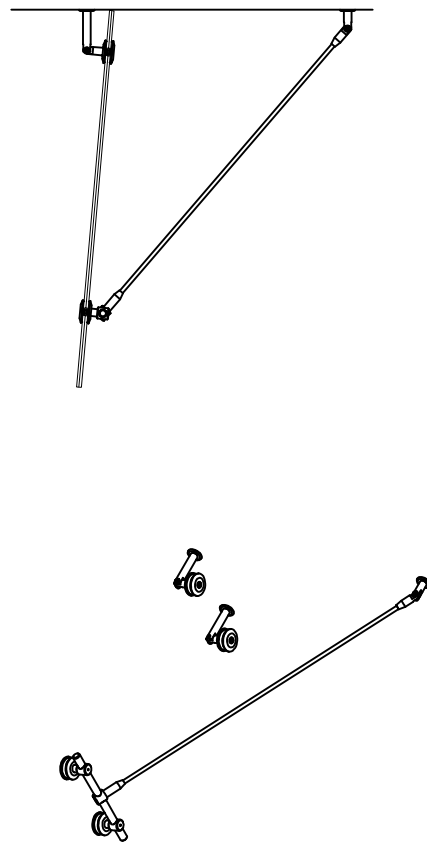
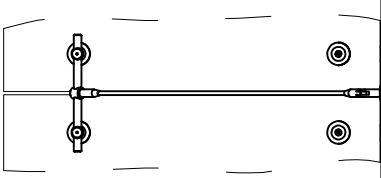
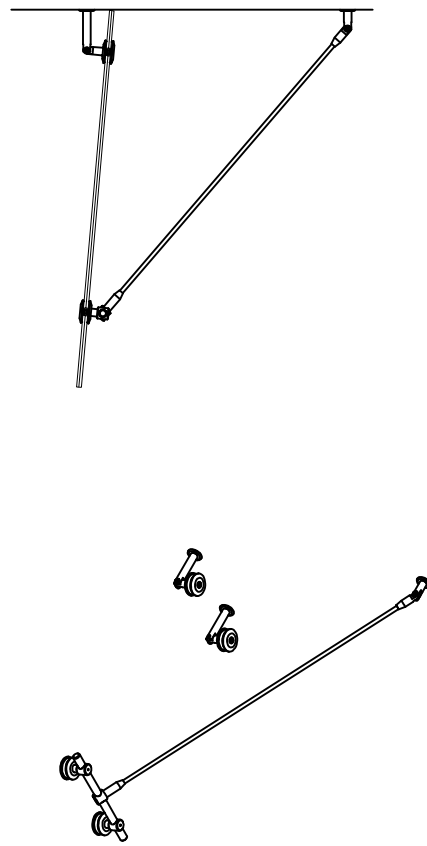
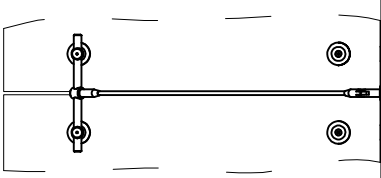
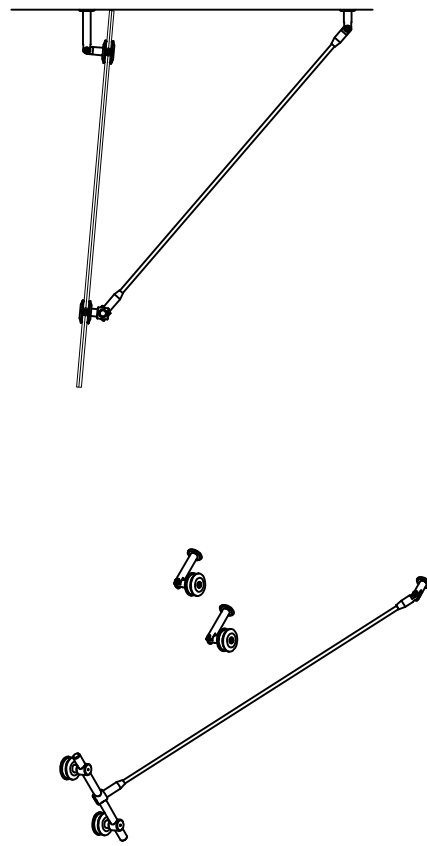
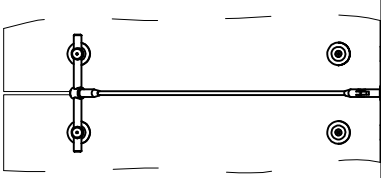
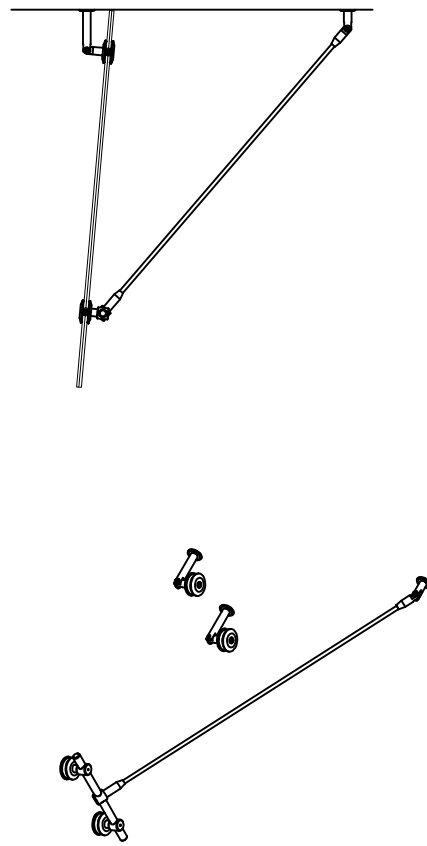
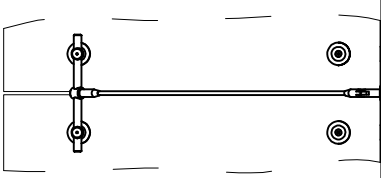
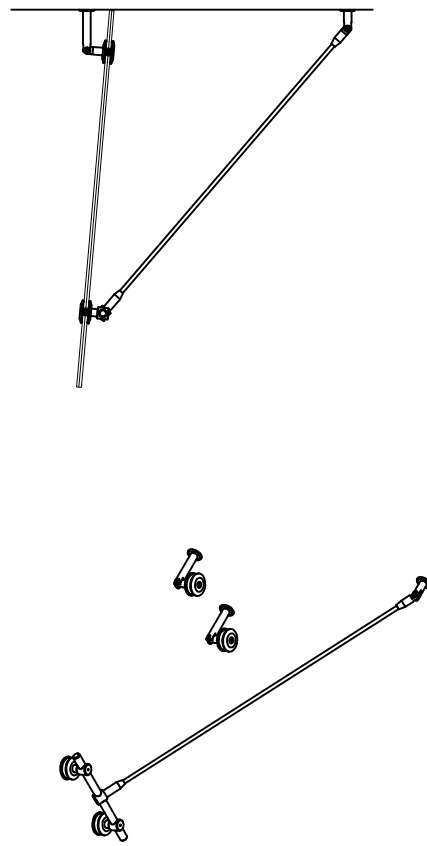
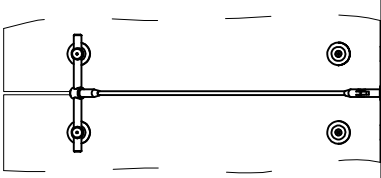
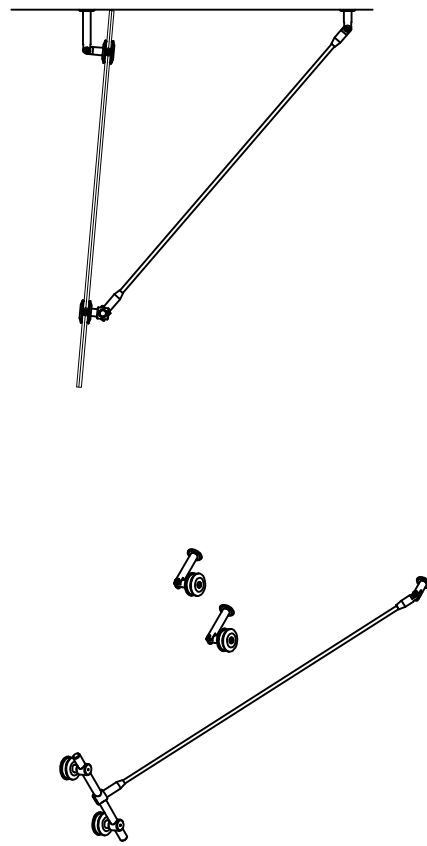
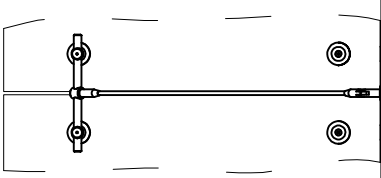
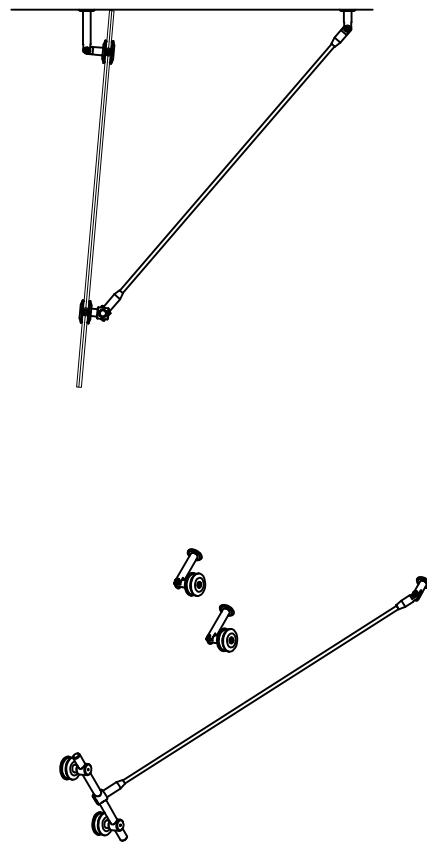
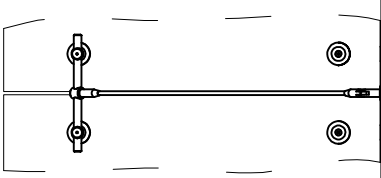
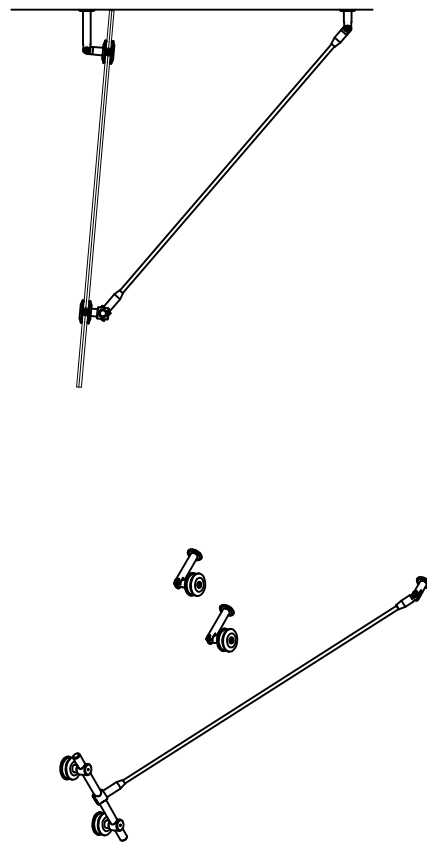
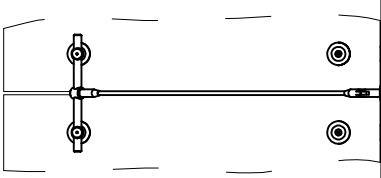
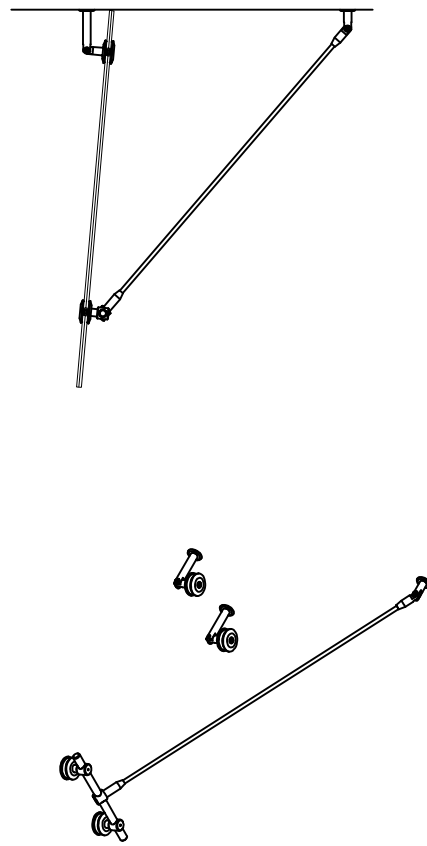
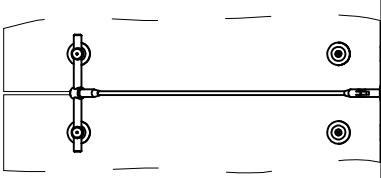
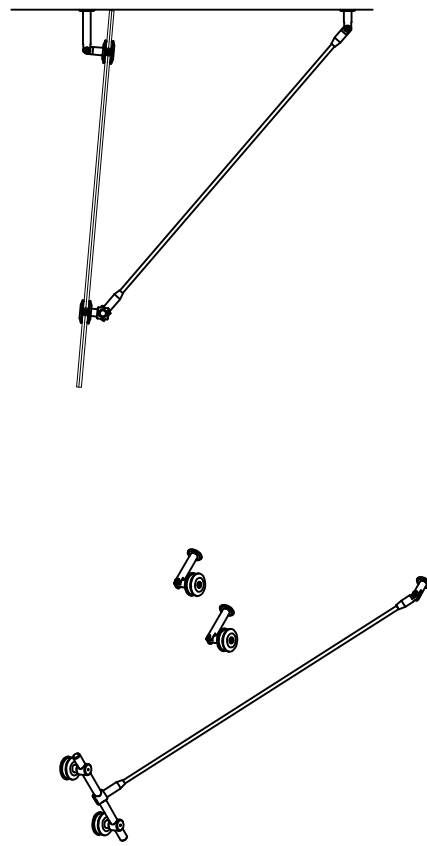
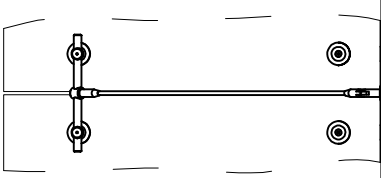
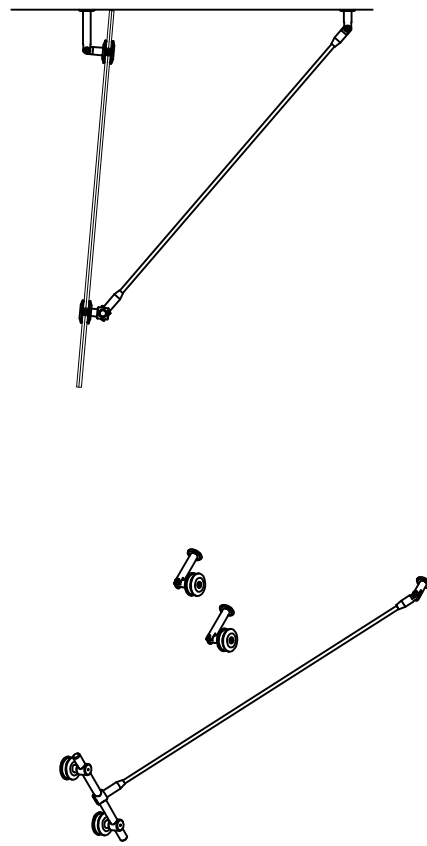
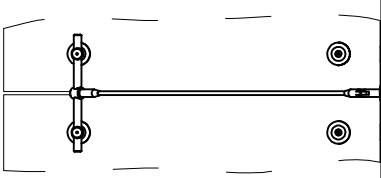
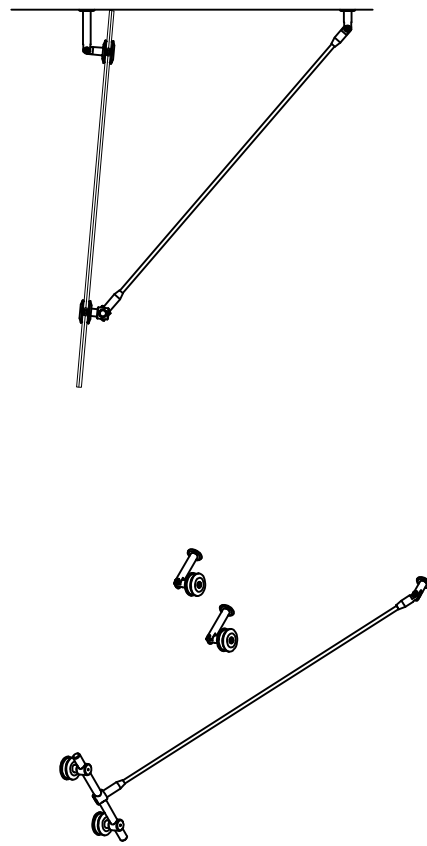
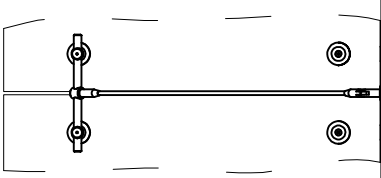
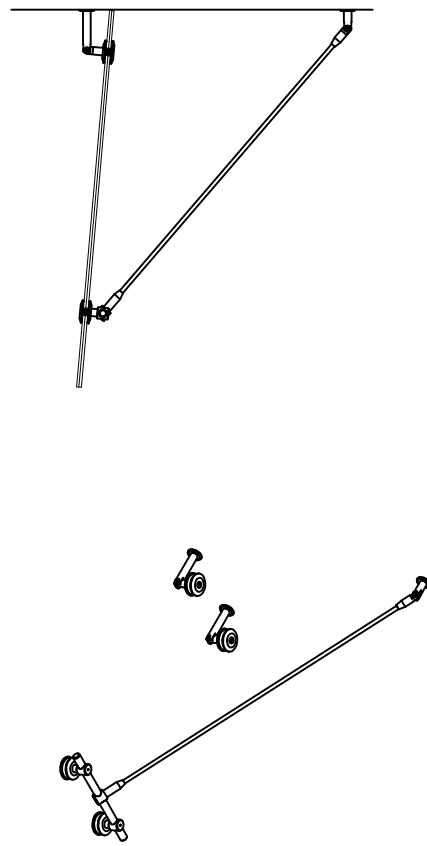
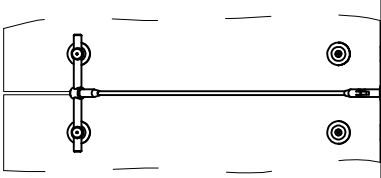
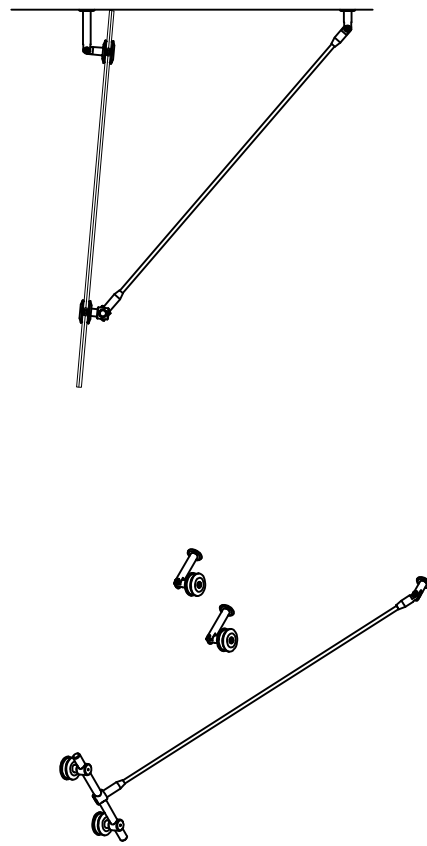
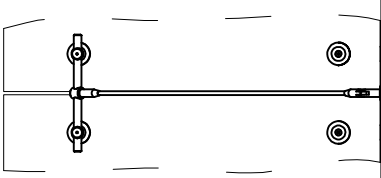
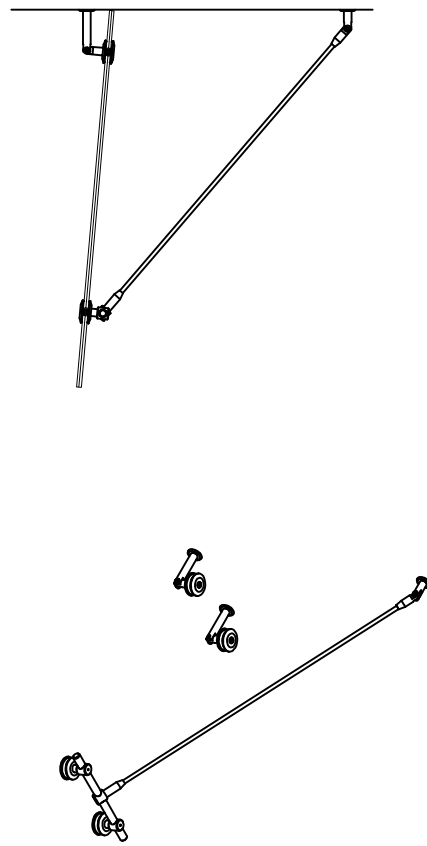
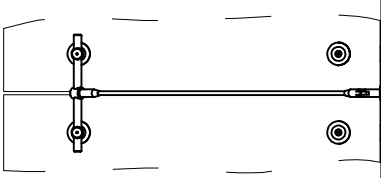
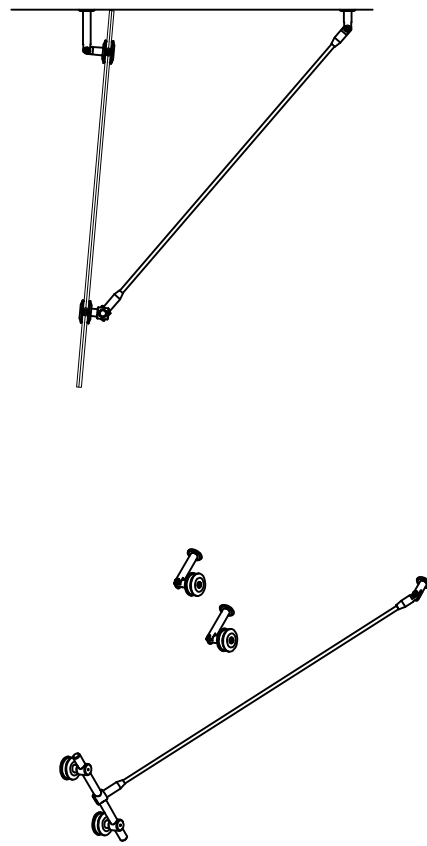
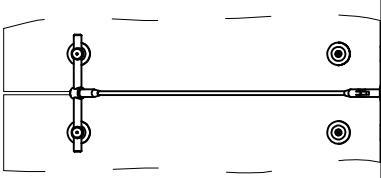
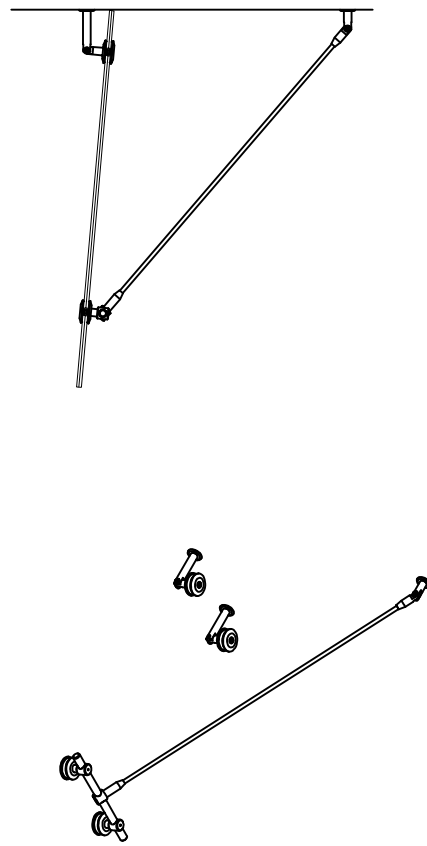
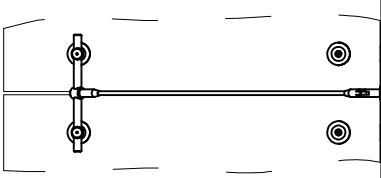
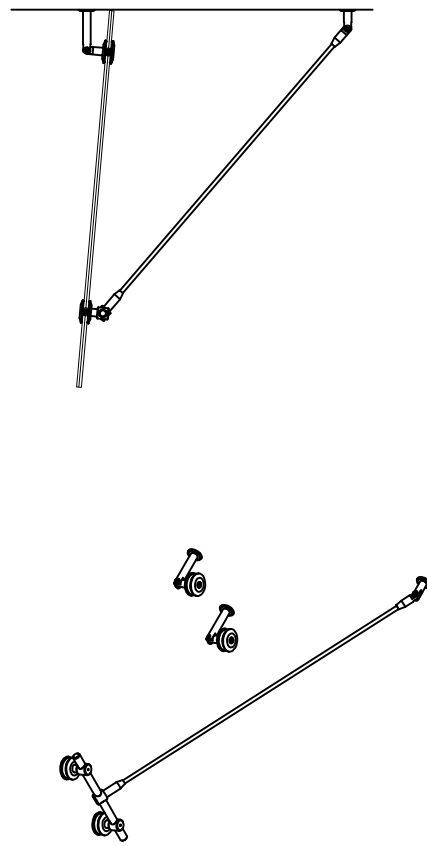
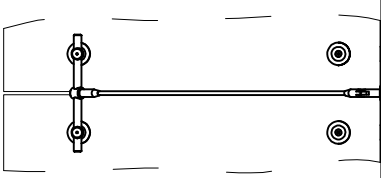
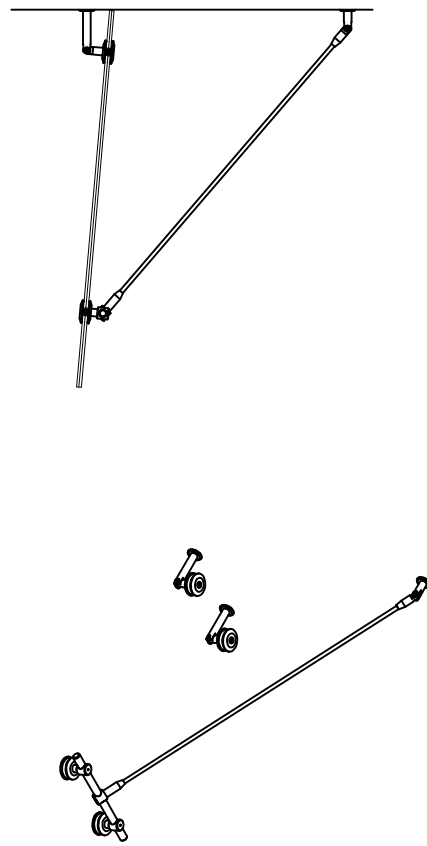
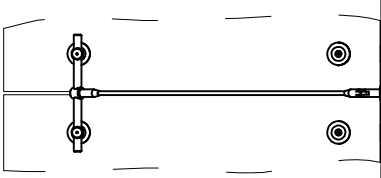
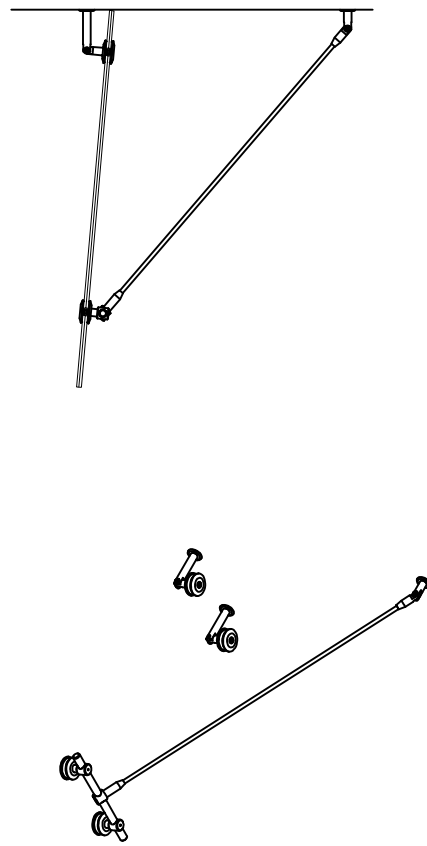
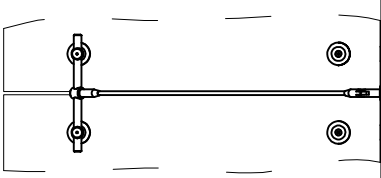
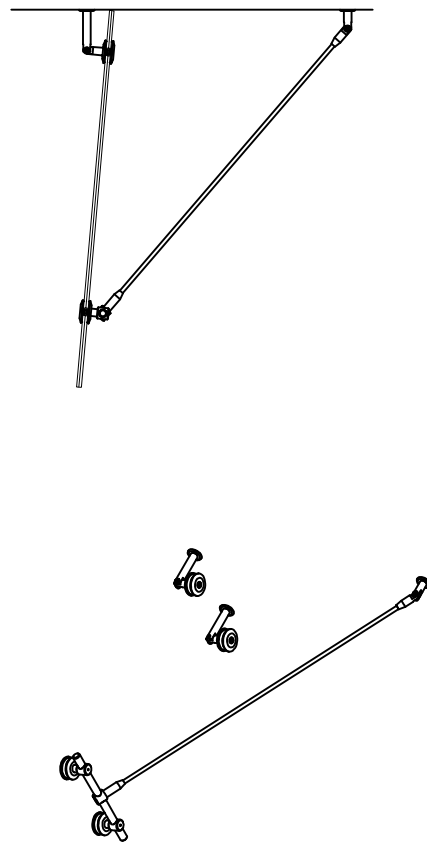
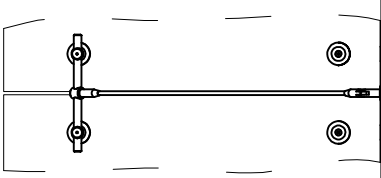
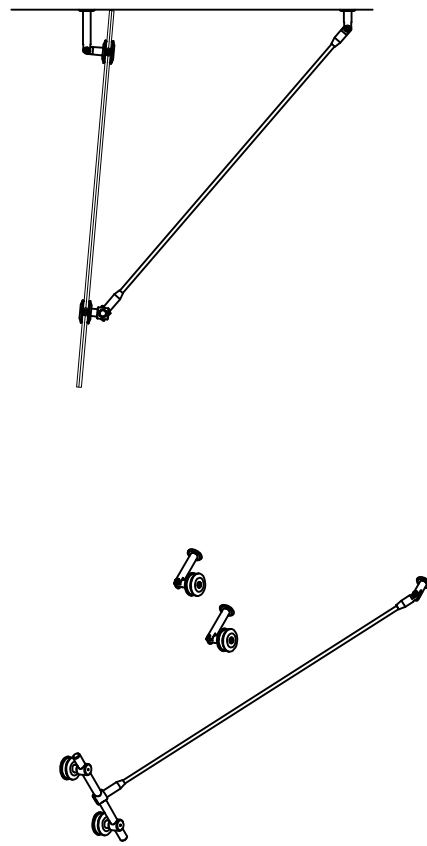
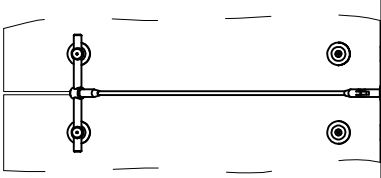
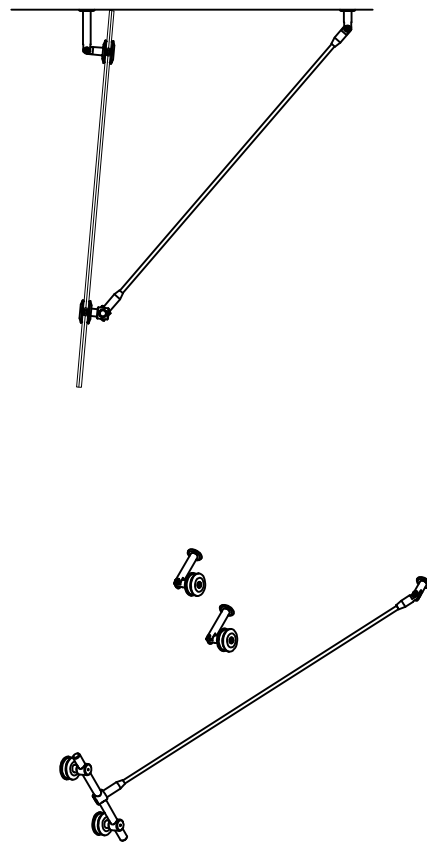
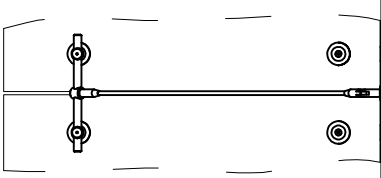
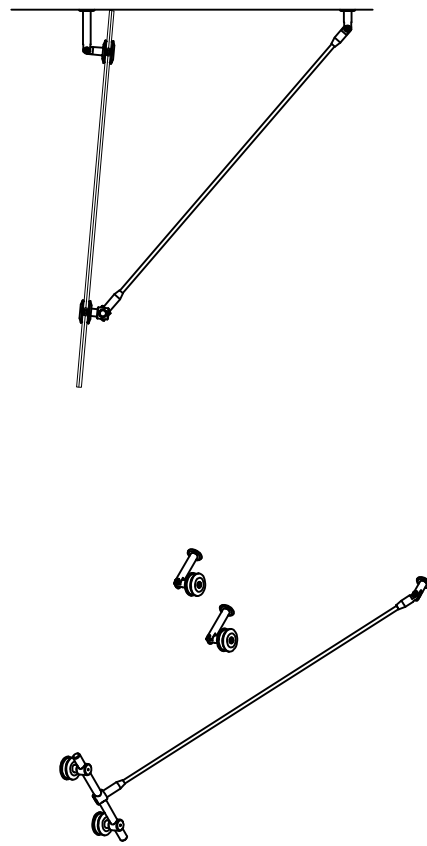
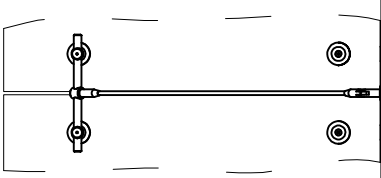
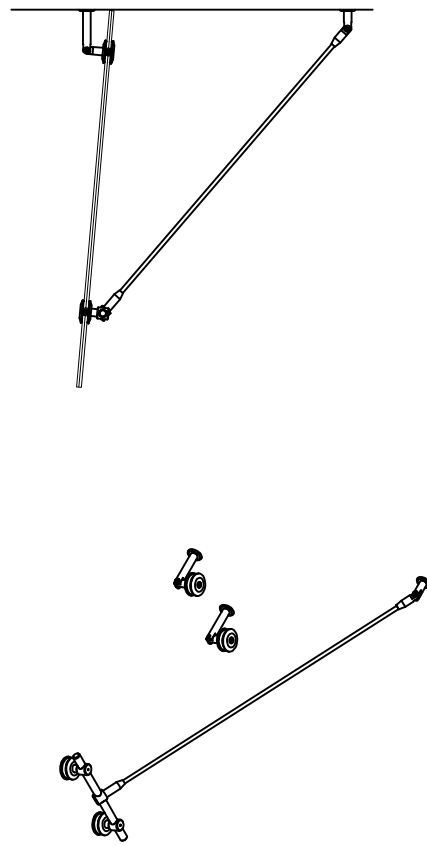
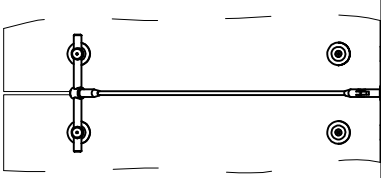
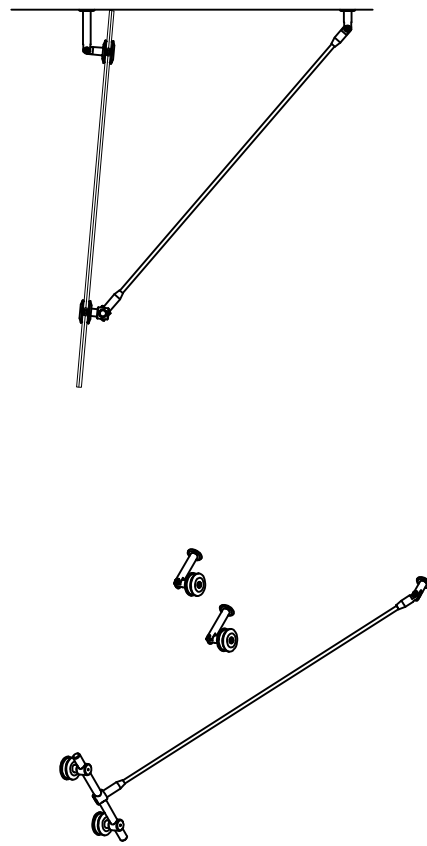
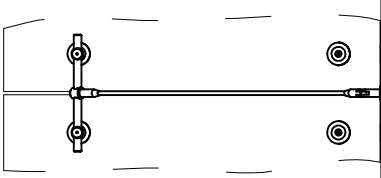
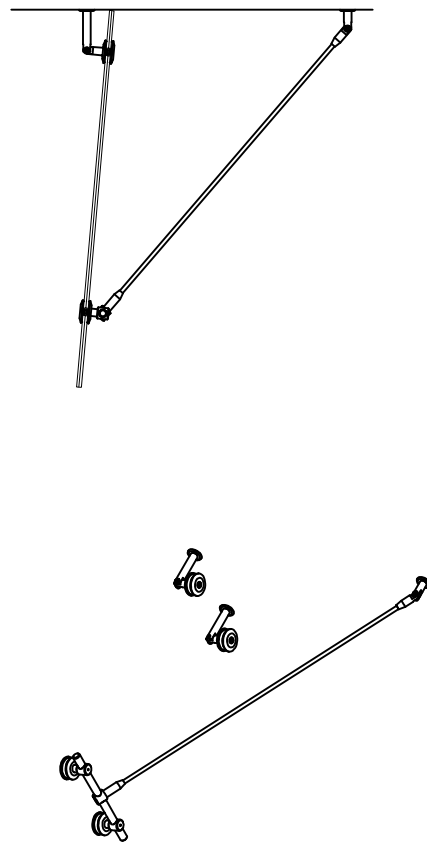
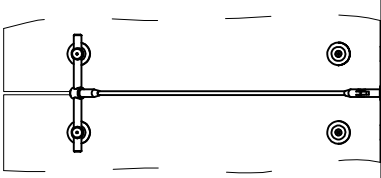
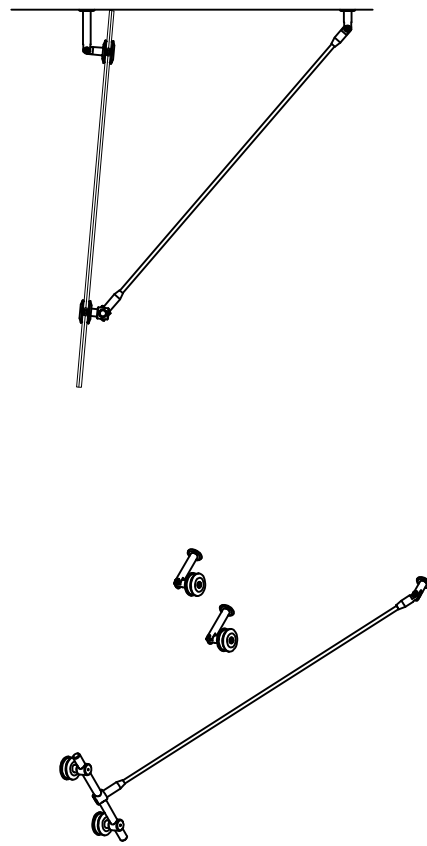
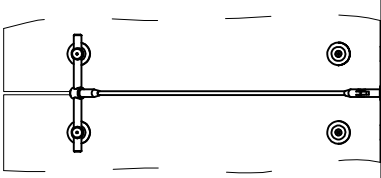
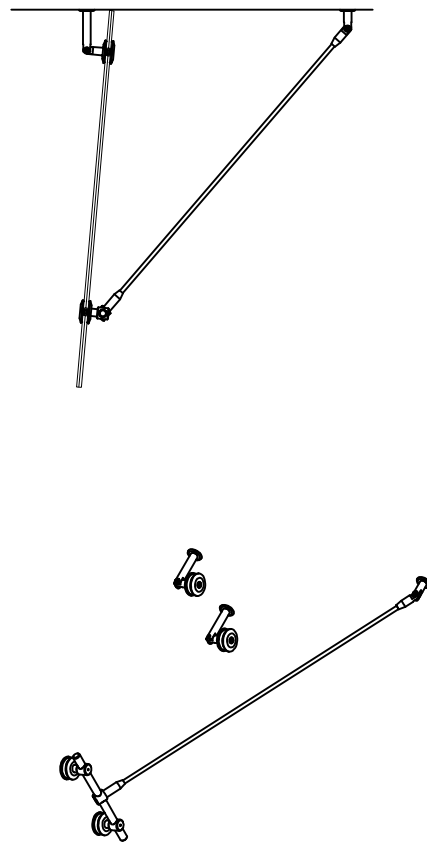
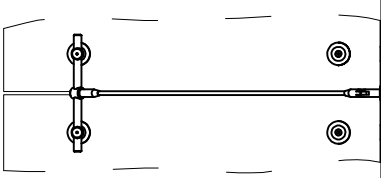
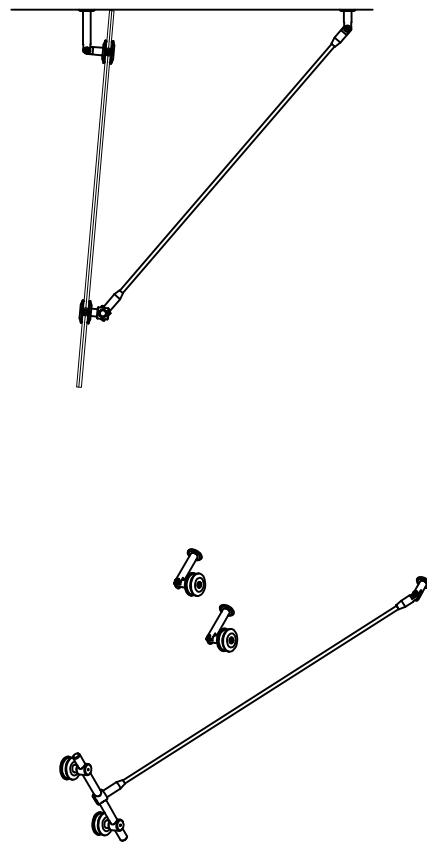
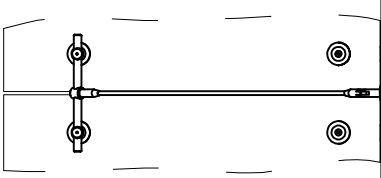
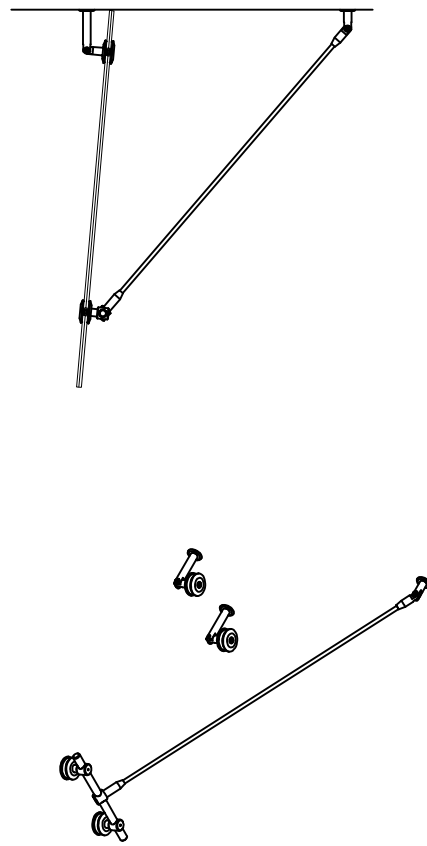
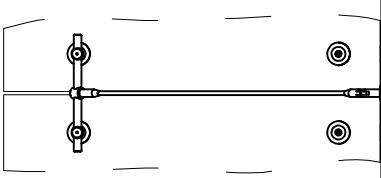
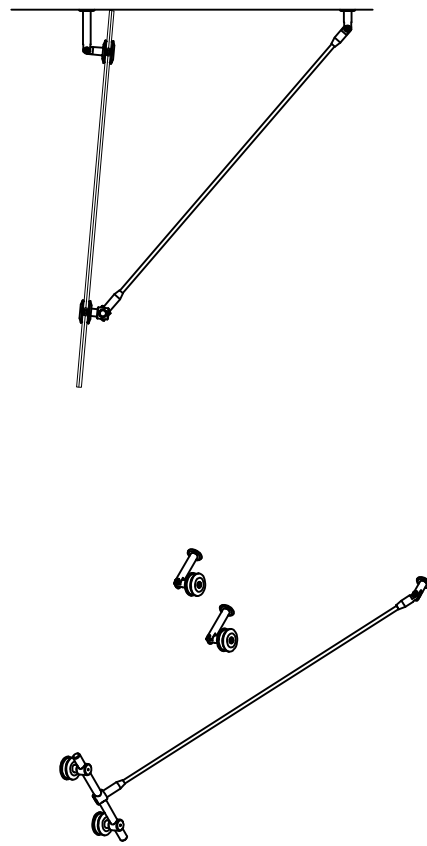
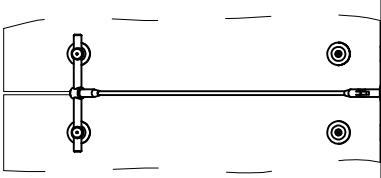
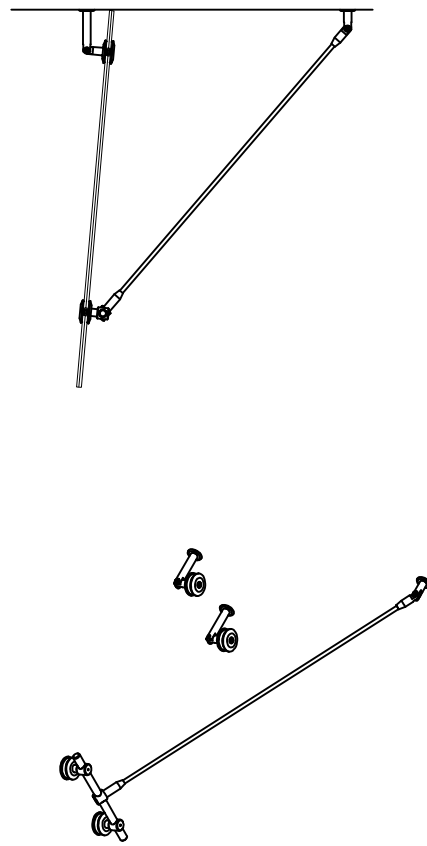
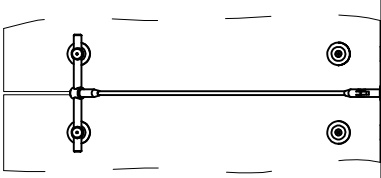
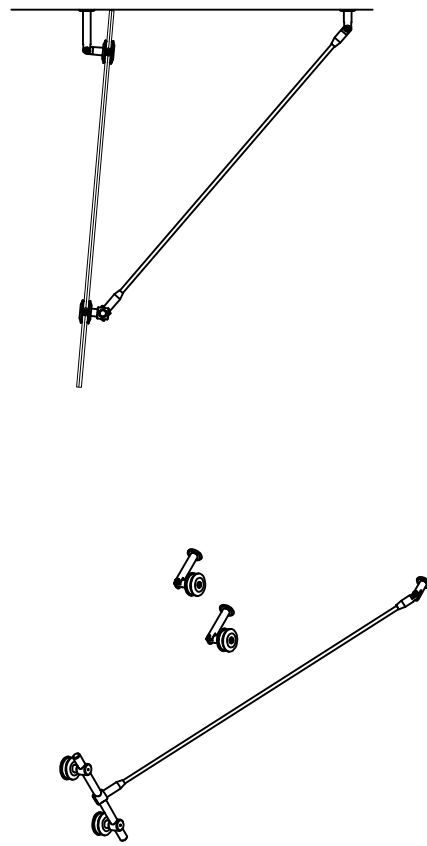
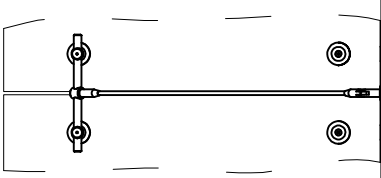
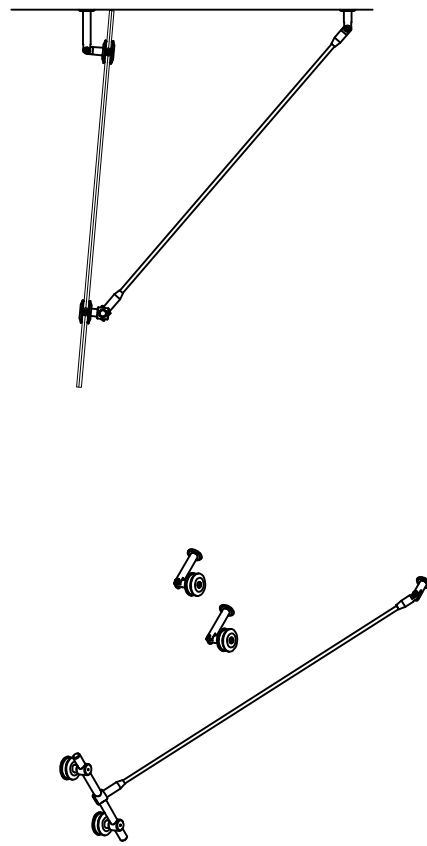
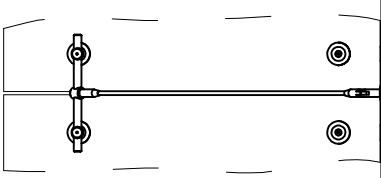
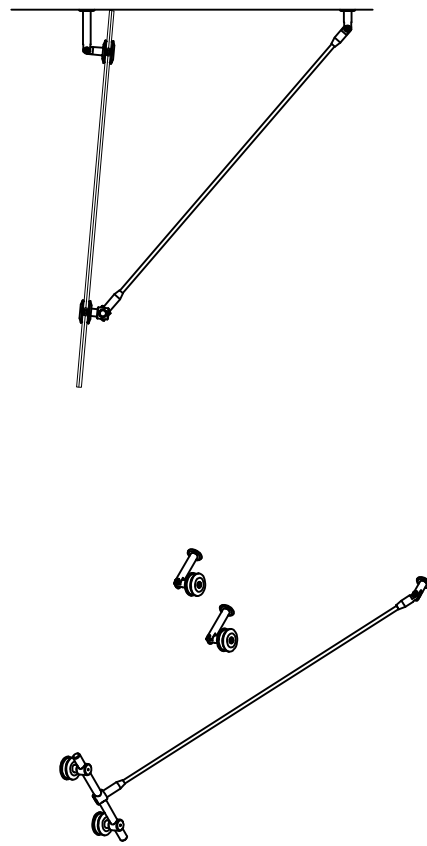
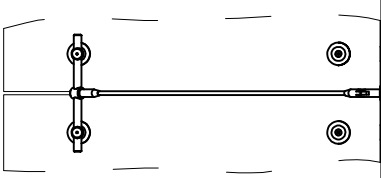
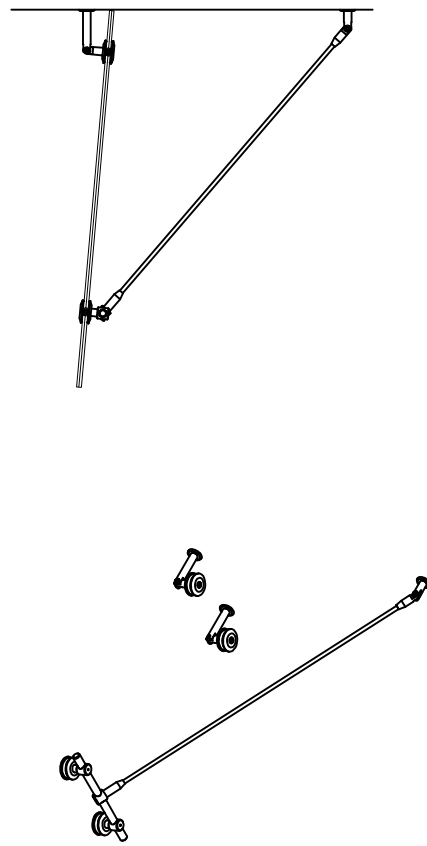
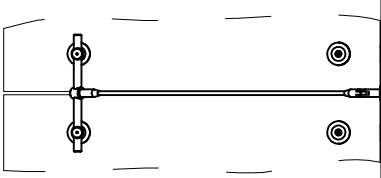
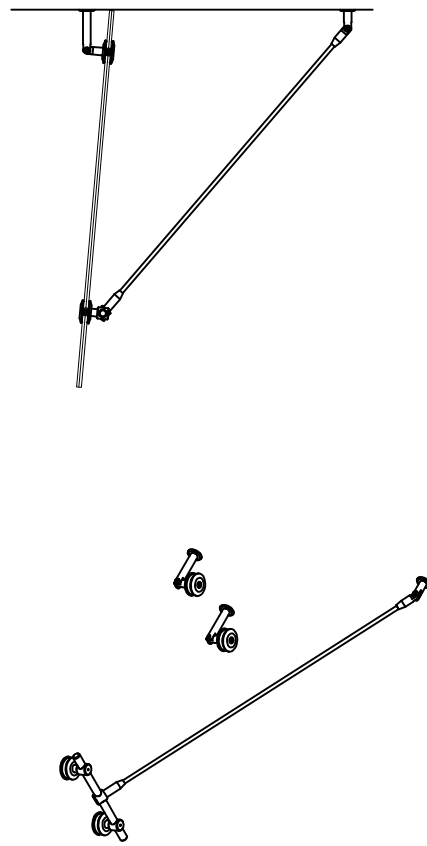
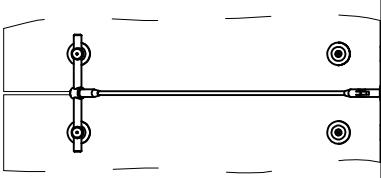
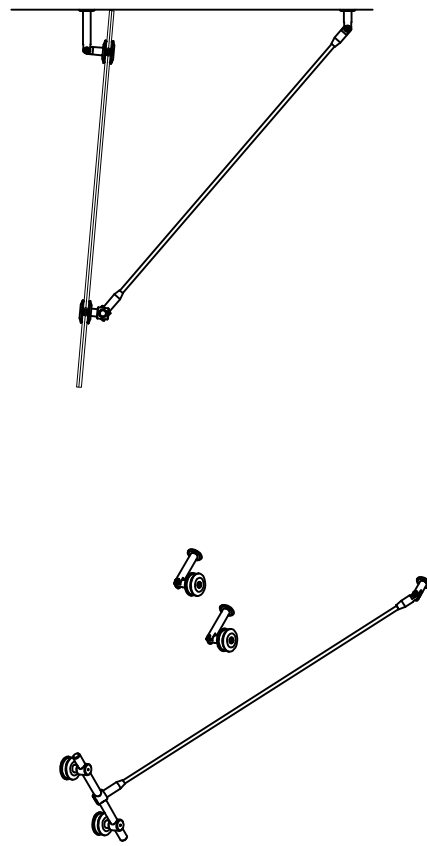
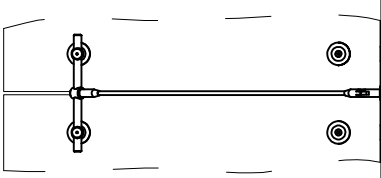
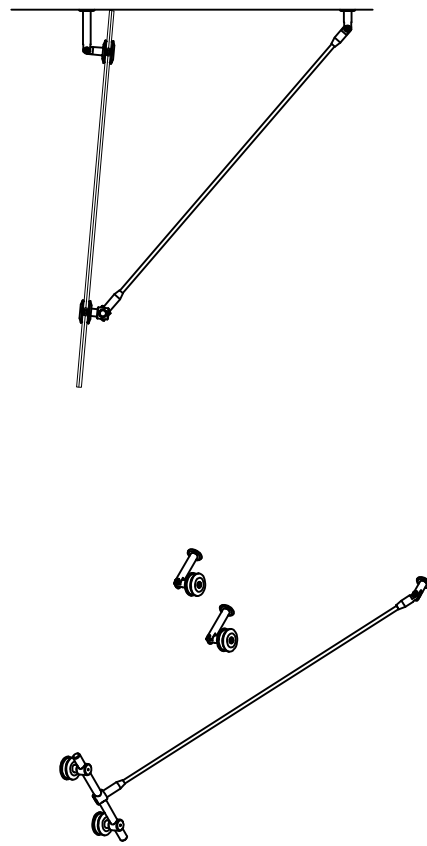
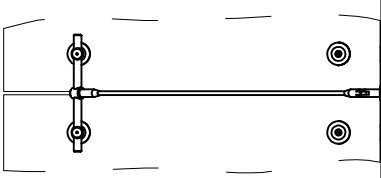
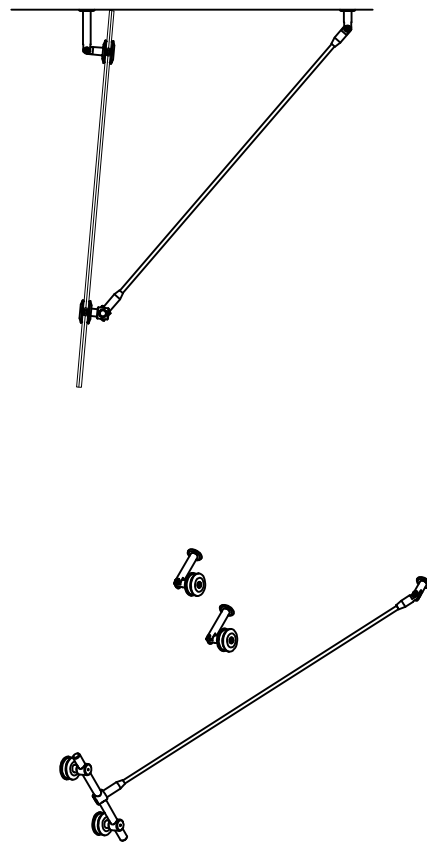
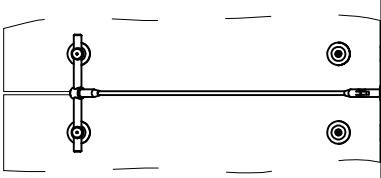
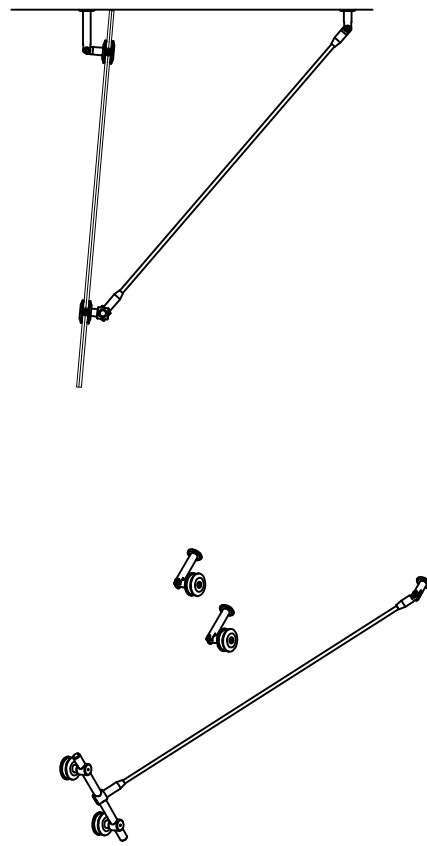
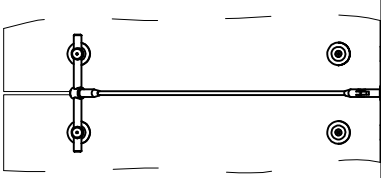
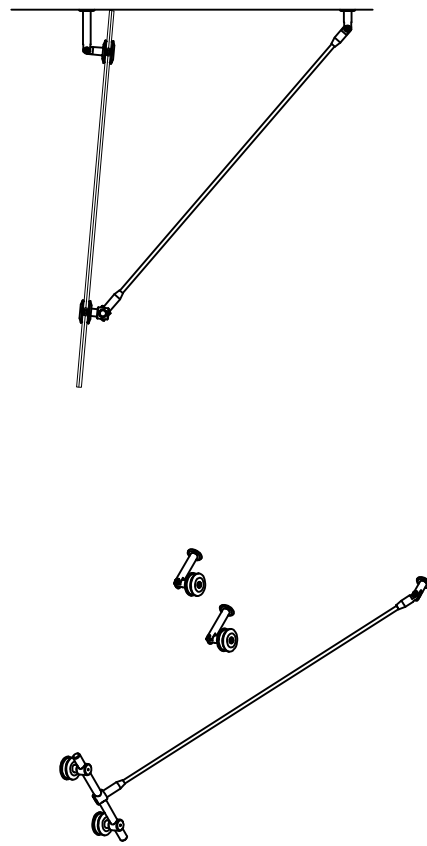
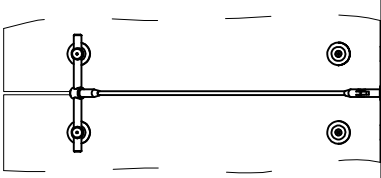
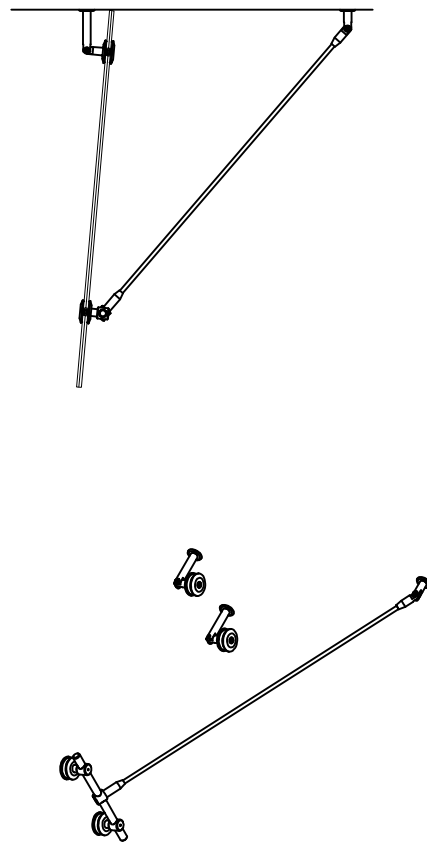
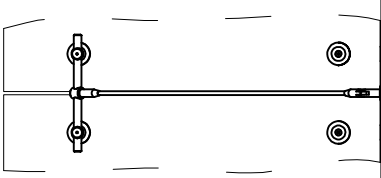
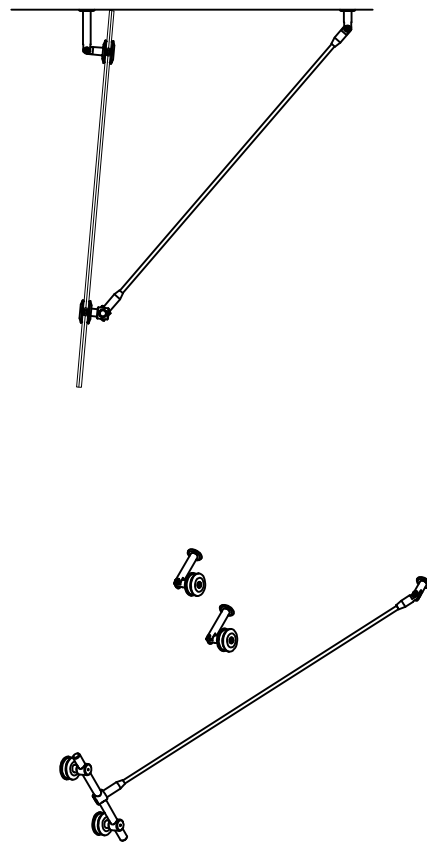
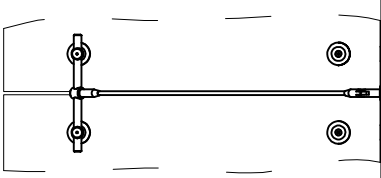
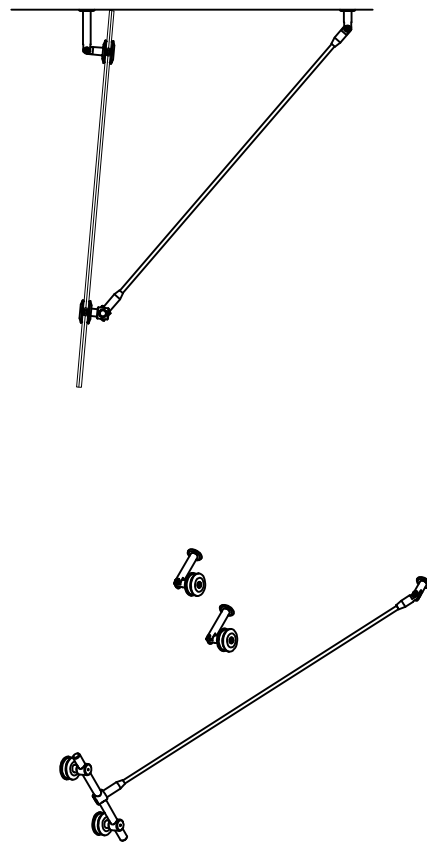
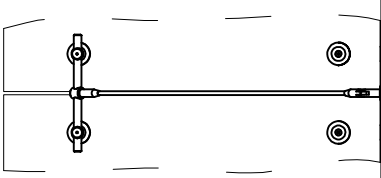
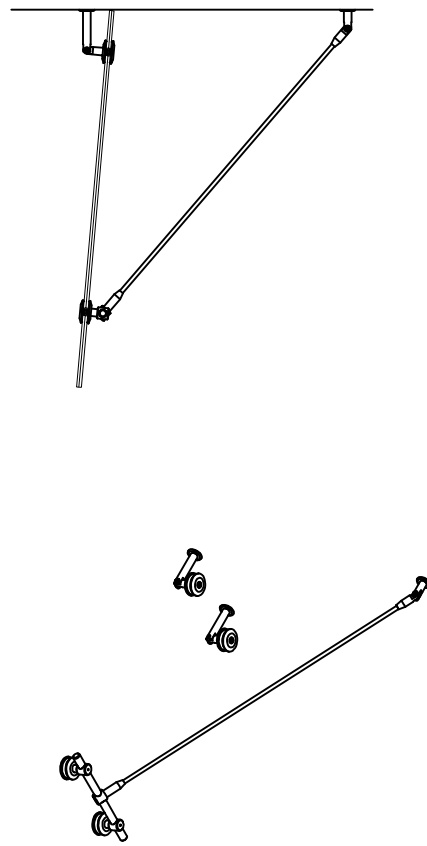
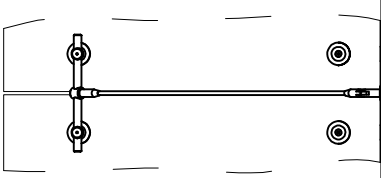
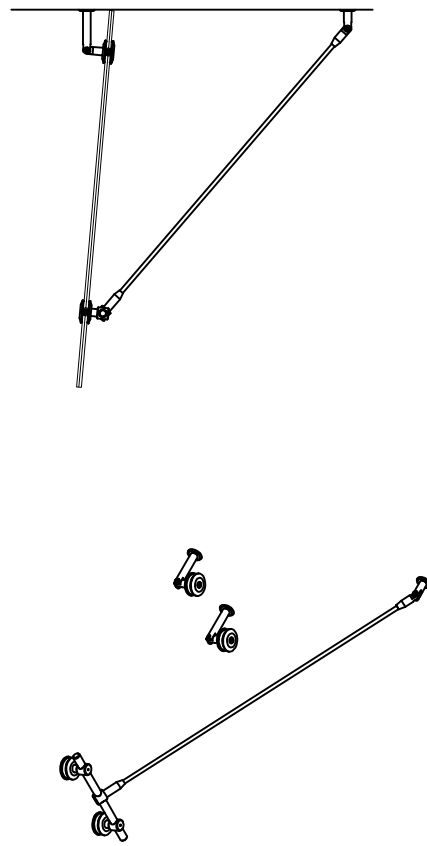
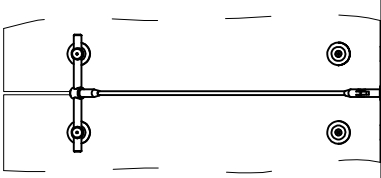
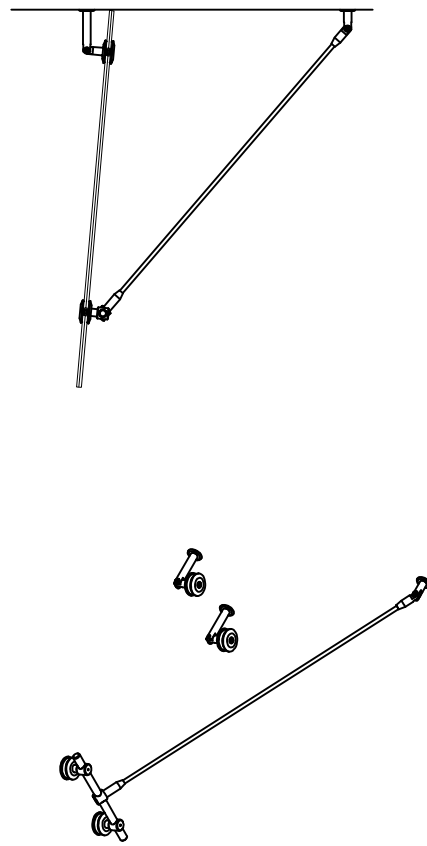
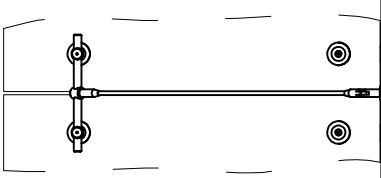
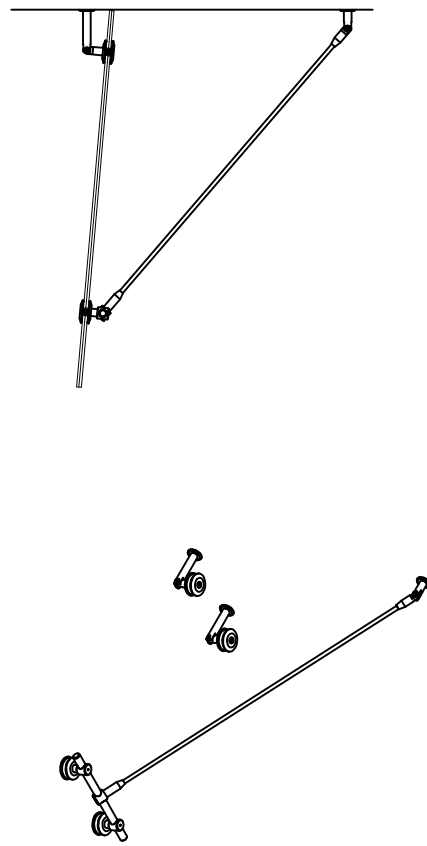
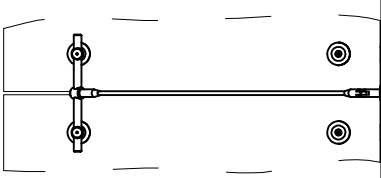
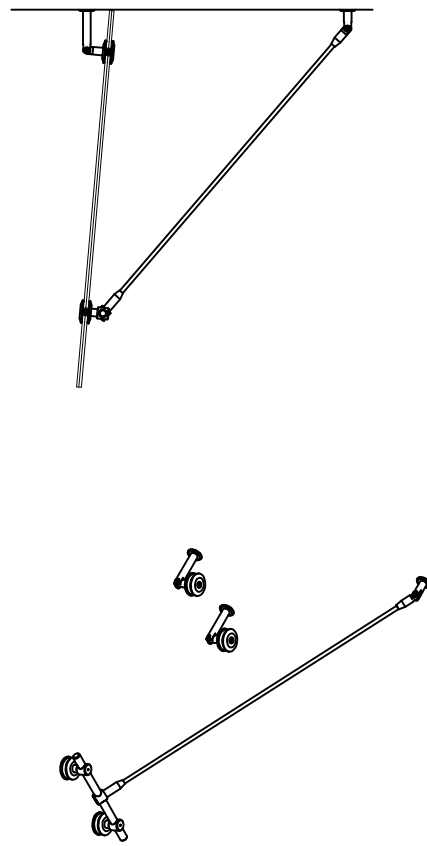
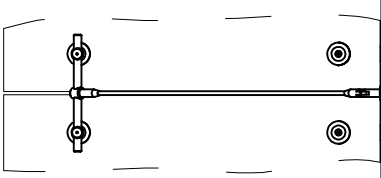
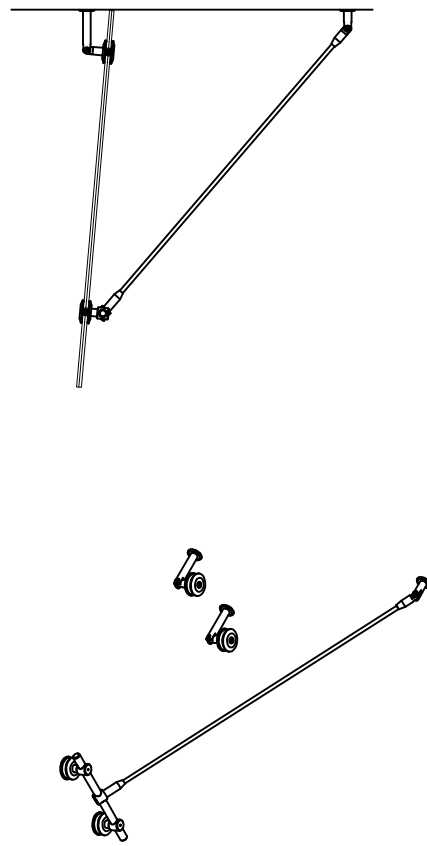
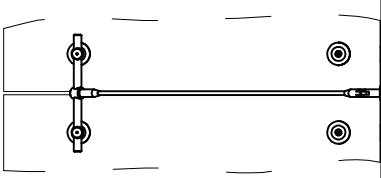
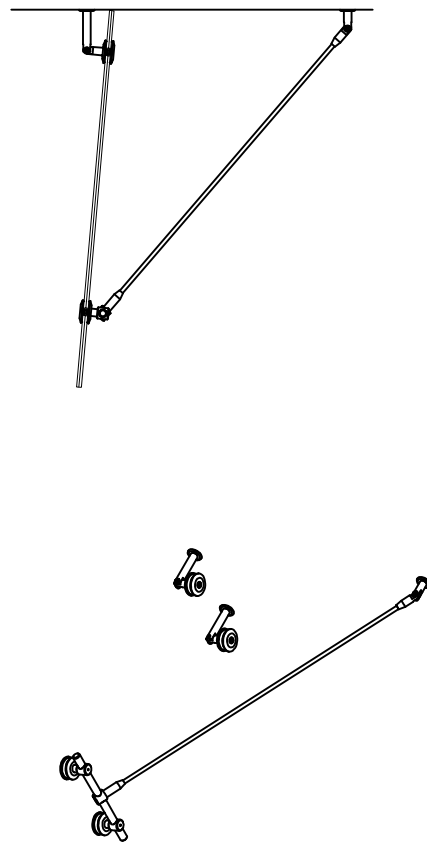
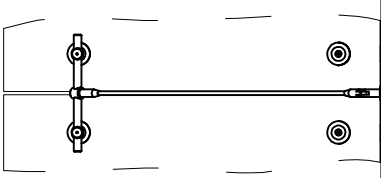
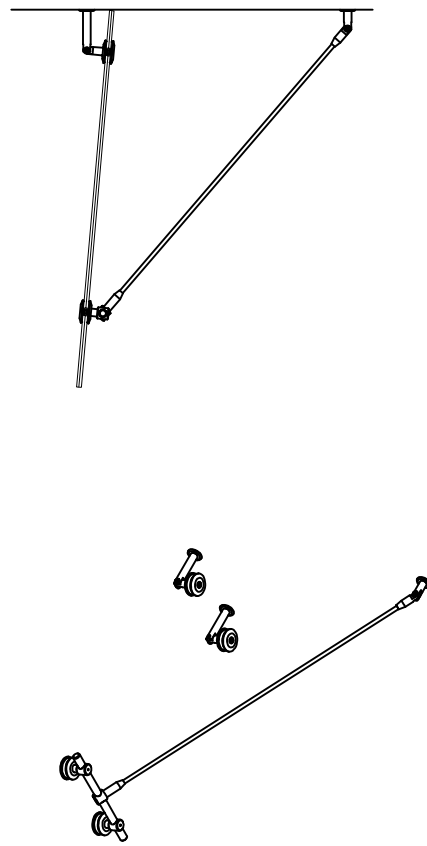
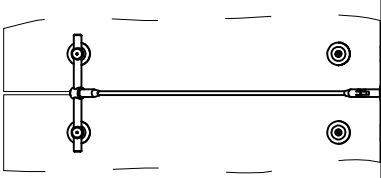
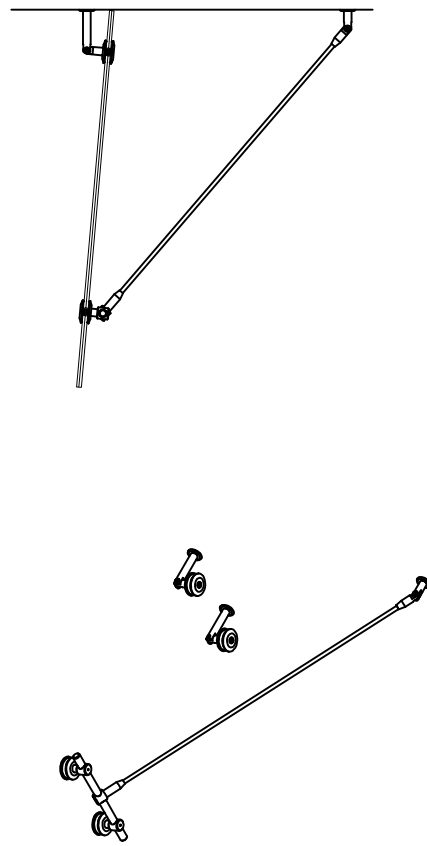
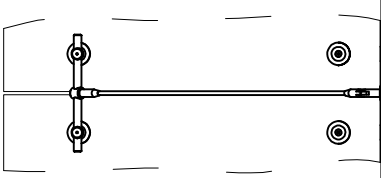
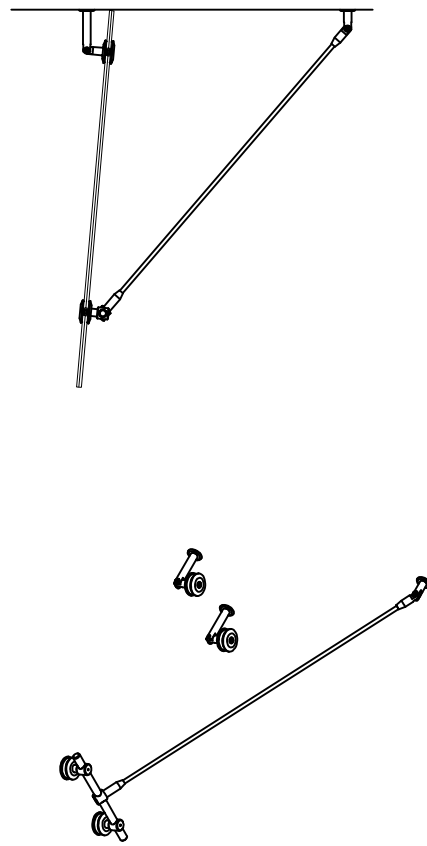
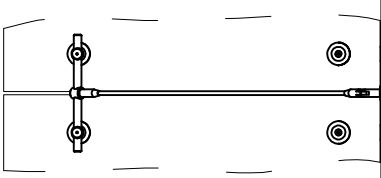
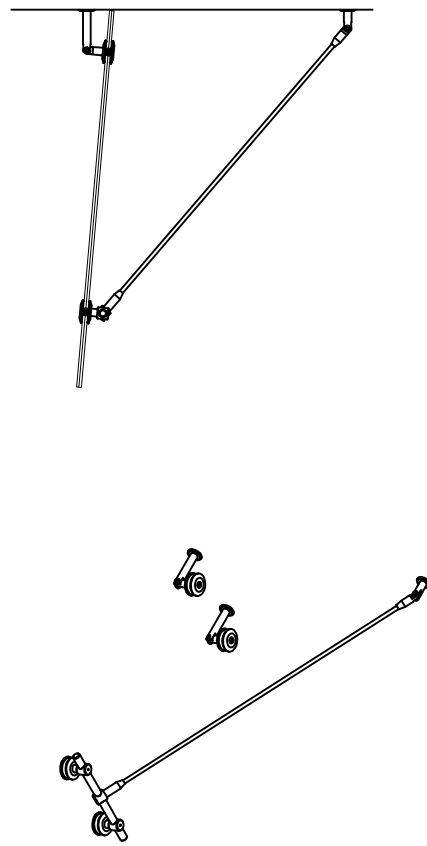
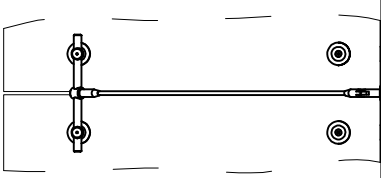
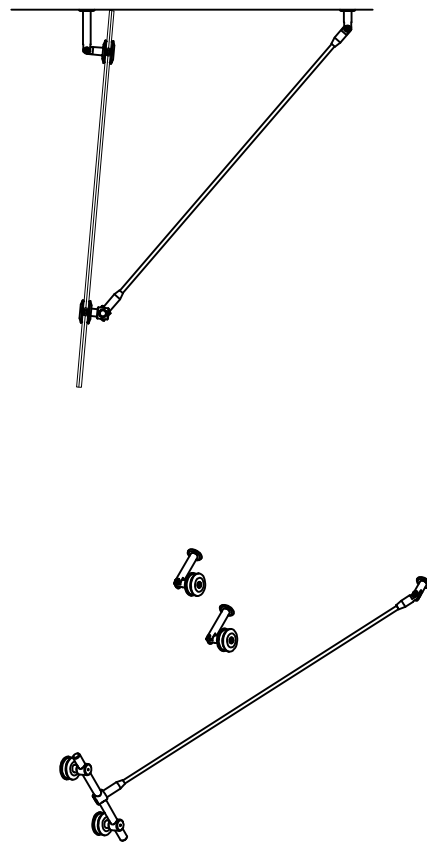
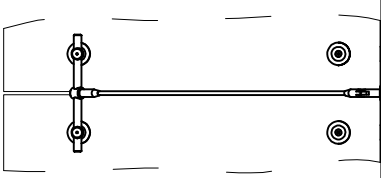
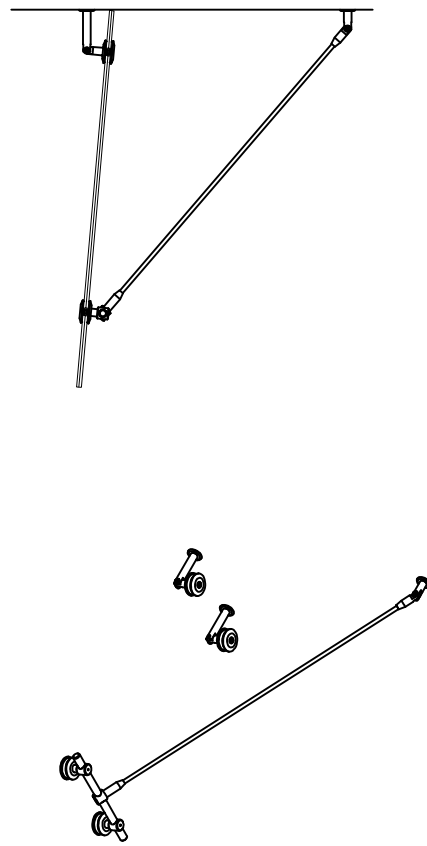
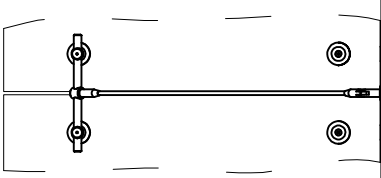
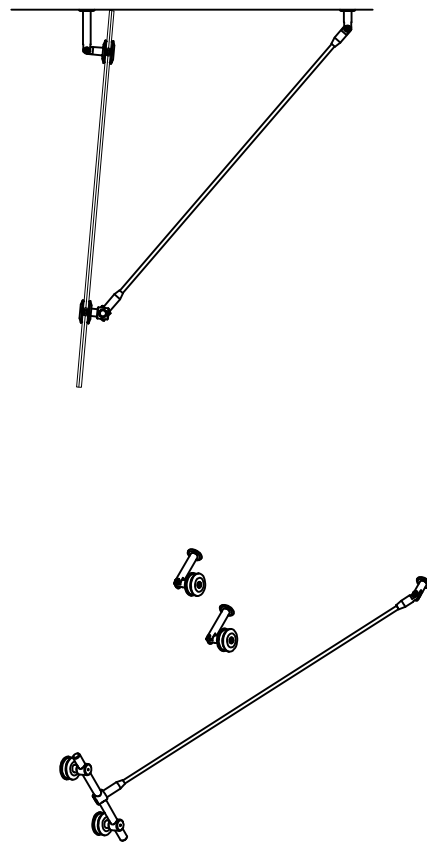
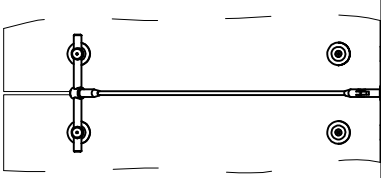
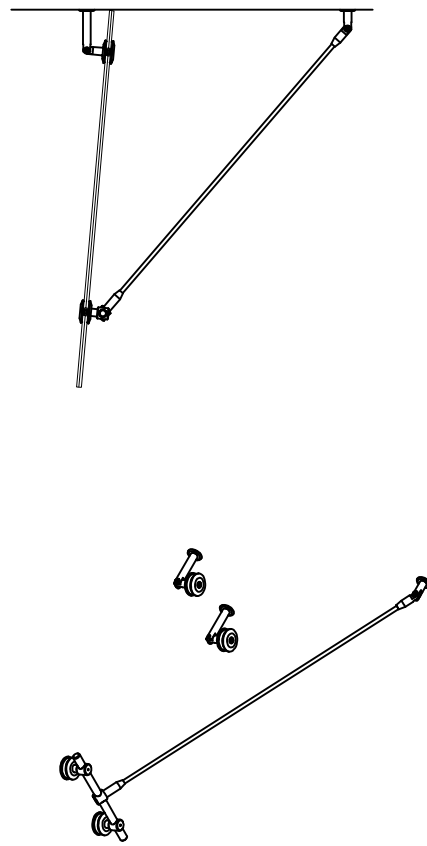
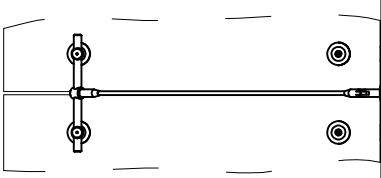
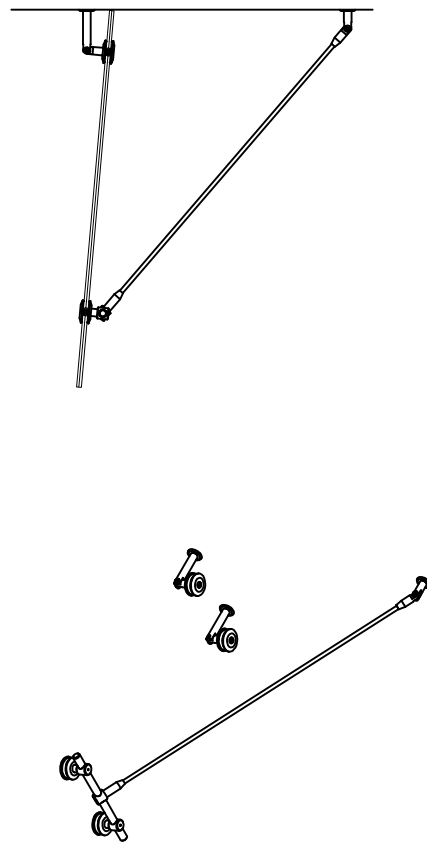
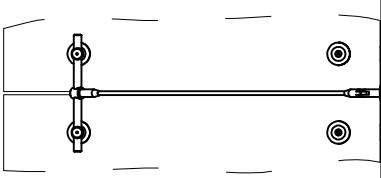
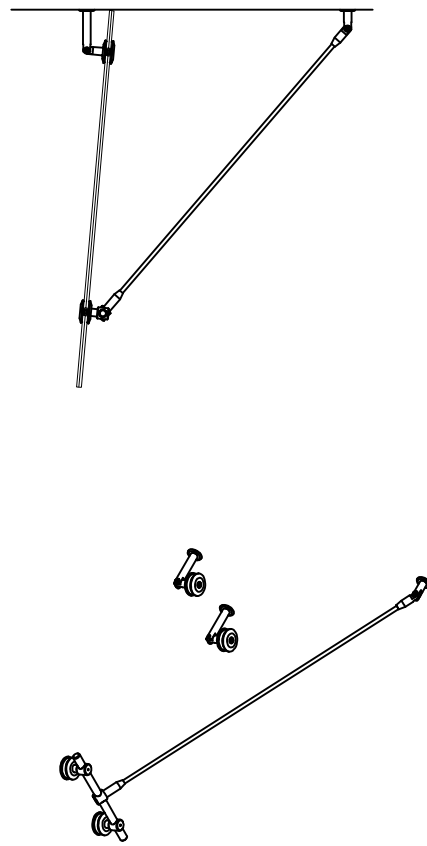
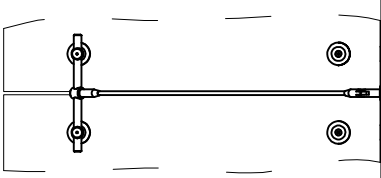
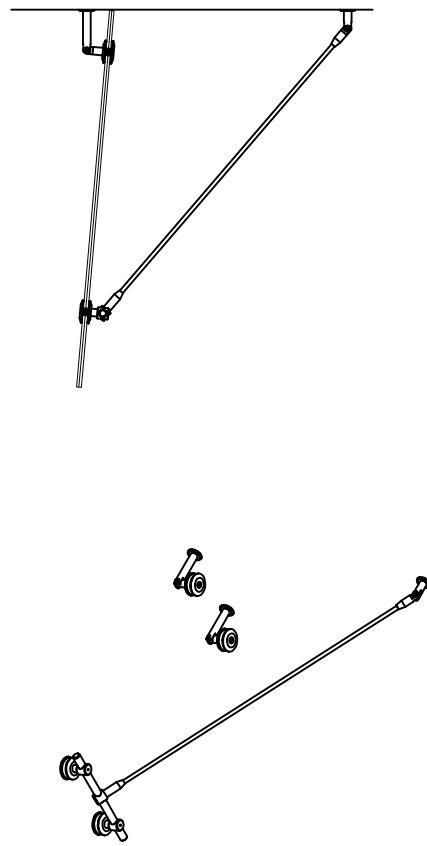
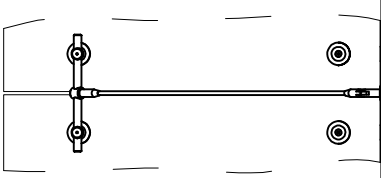
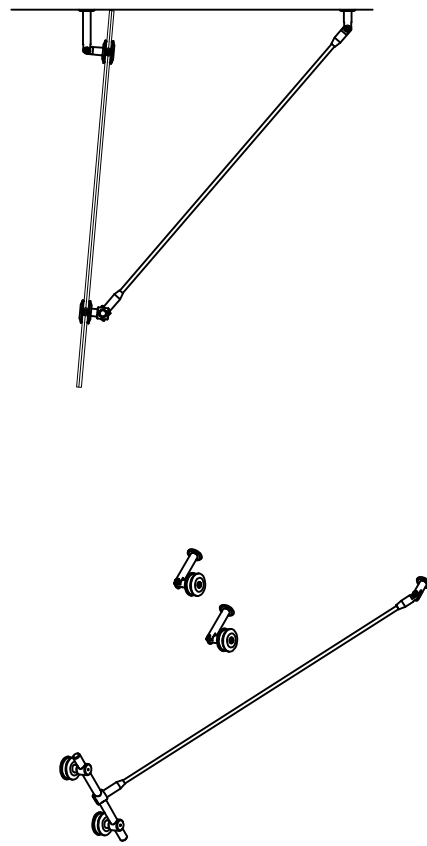
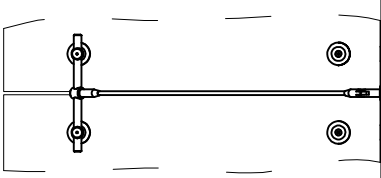
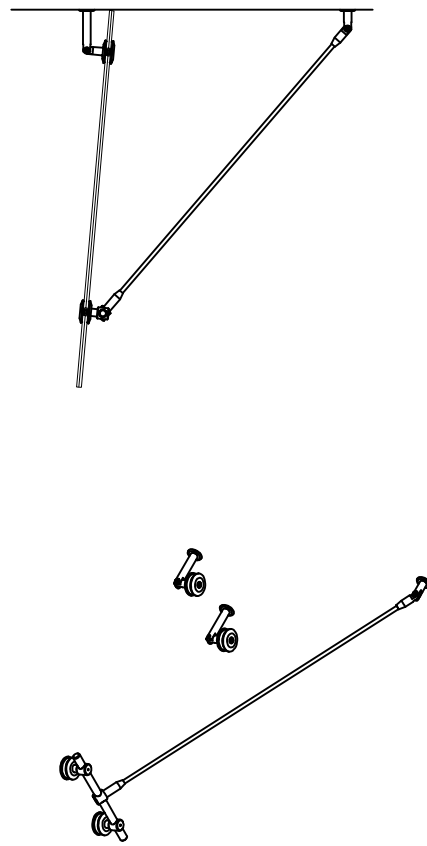
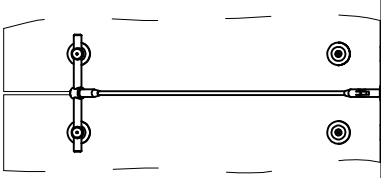
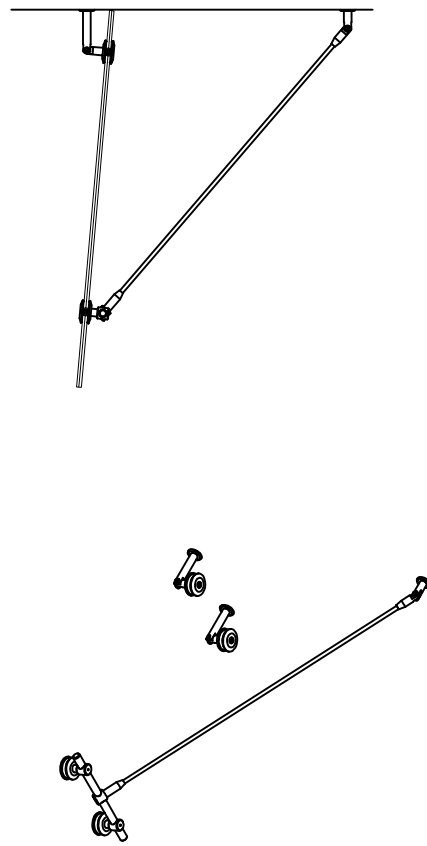
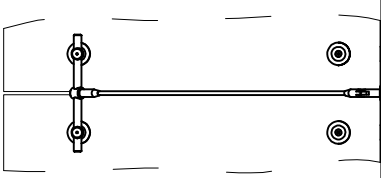
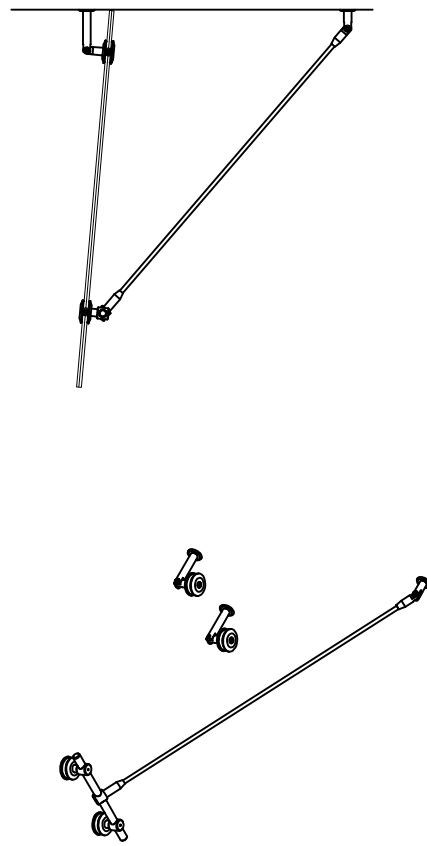
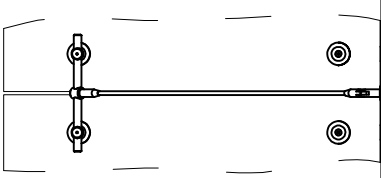
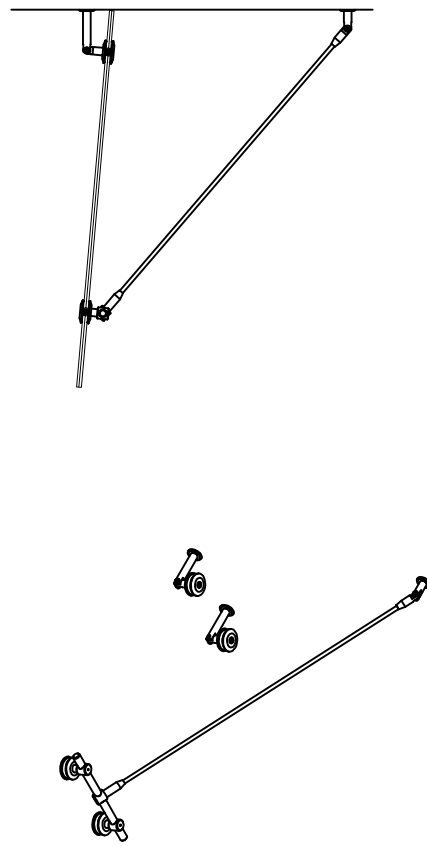
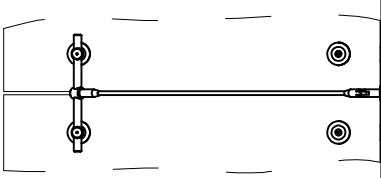
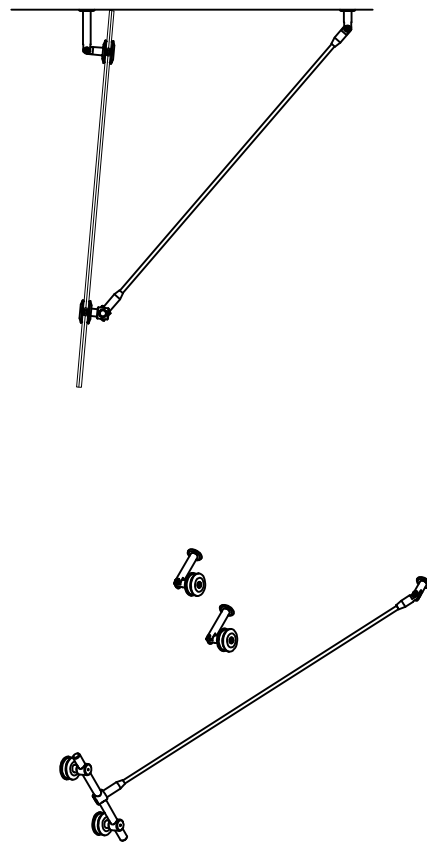
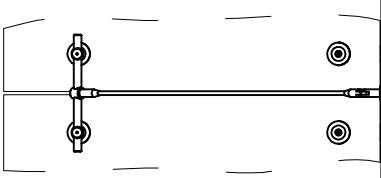
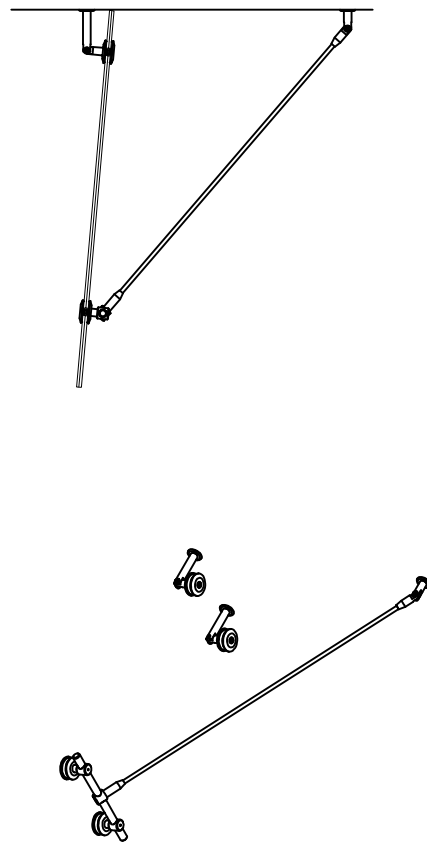
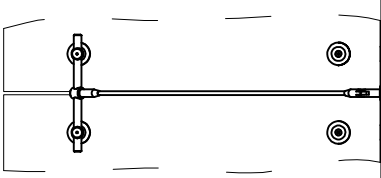
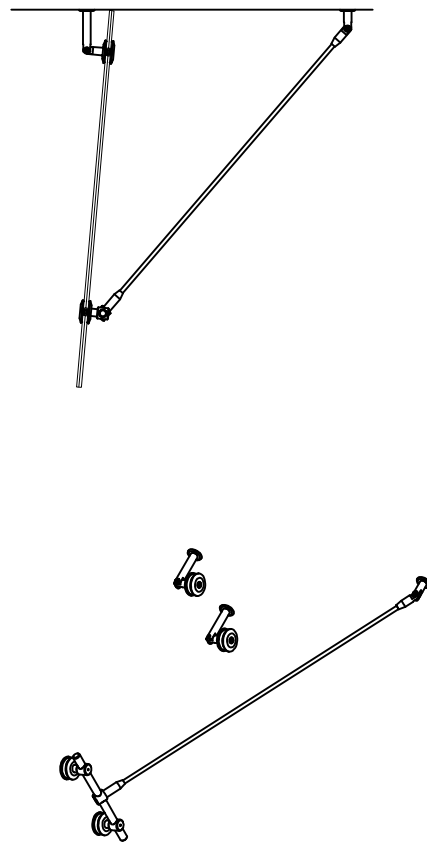
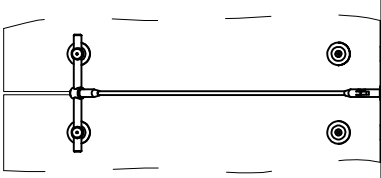
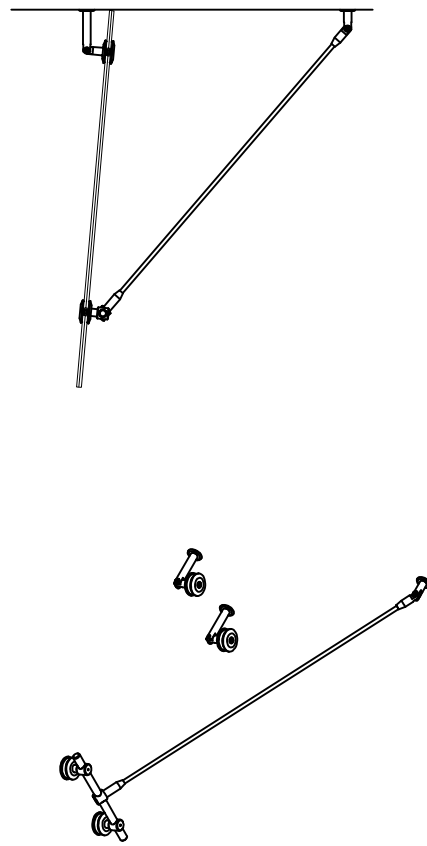
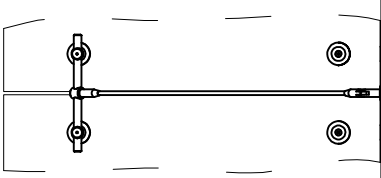
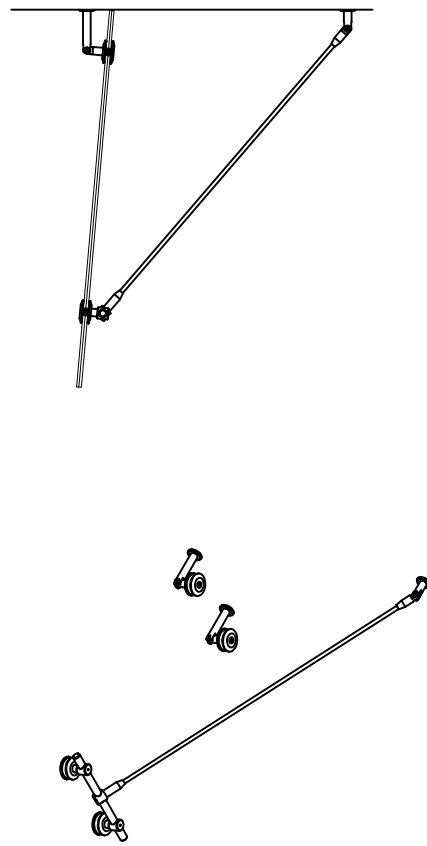


| | | | | | |
|---|--|--|--|--|--|
| <div>DASZEK NAD WEJŚCIEM</div> | | <div>RZUT TYPOWY (SYSTEMOWY) - DOSTOSOWAĆ ZGODNIE Z RYS. ZESTAWIENIA</div> | | <div>Z1 POJEDYNCZE ZAWIESIE DASZKU (SKRAJNE)</div> | |
| <div>NAD WEJŚCIEM DO BUDYNKU ZAPROJEKTOWANO DASZEK POLIWEGLANOWY, MOCOWANIE NA CIĘGNACH DO ŚCIANY BUDYNKU. RODZAJ ORAZ SPÓSÓB MOCOWANIA PRZEDSTAWIONO NA RYSUNKACH. DASZEK Z POLIWEGLANU LITEGO, BEZBARWNEGO, SYSTEMOWY</div> | | <div></div> | | <div></div> | |
| <div><div>UWAGI:</div><div>– OKUCIA ZE STALI NIERDZEWNEJ</div></div> | | | | | |
| <div>MOCOWANIA</div> | | <div>ZESTAWIENIE DASZKÓW MOCOWANYCH NA ELEWACJI</div> | | <div>Z2 PODWÓJNE ZAWIESIE DASZKU (POŚREDNIE) - ROZSTAW MAKS. 120 CM</div> | |
| <div><div><div>DOLNE MOCOWANIE POLIWEGLANU DO MURU</div><div></div></div></div> | | <div><div>zdemontować istniejące daszki i zamontować wg zestawienia</div><div>TYP 1 elewacja południowa (MOPR) ILOŚĆ : 1 WYMIAR : 220X125 CM</div><div>TYP 2 elewacja wschodnia wejście do internatu ILOŚĆ : 1 WYMIAR : 140X125 CM</div></div> | | <div></div> | |
| <div><div>MOCOWANIE ODCIĄGU DO MURU</div><div></div></div> | | | | | |
| <div><div>MOCOWANIE POLIWEGLANU DO ODCIĄGU</div><div></div></div> | | | | | |
| <div><div>MOCOWANIE DWÓCH TAFELI DO ODCIĄGU</div><div></div></div> | | | | | |
| | | | | <div></div> | |
| | | | | <div></div> | |
