



INSTALCJA C.O.
Rzut Przyziemia
skala 1:200

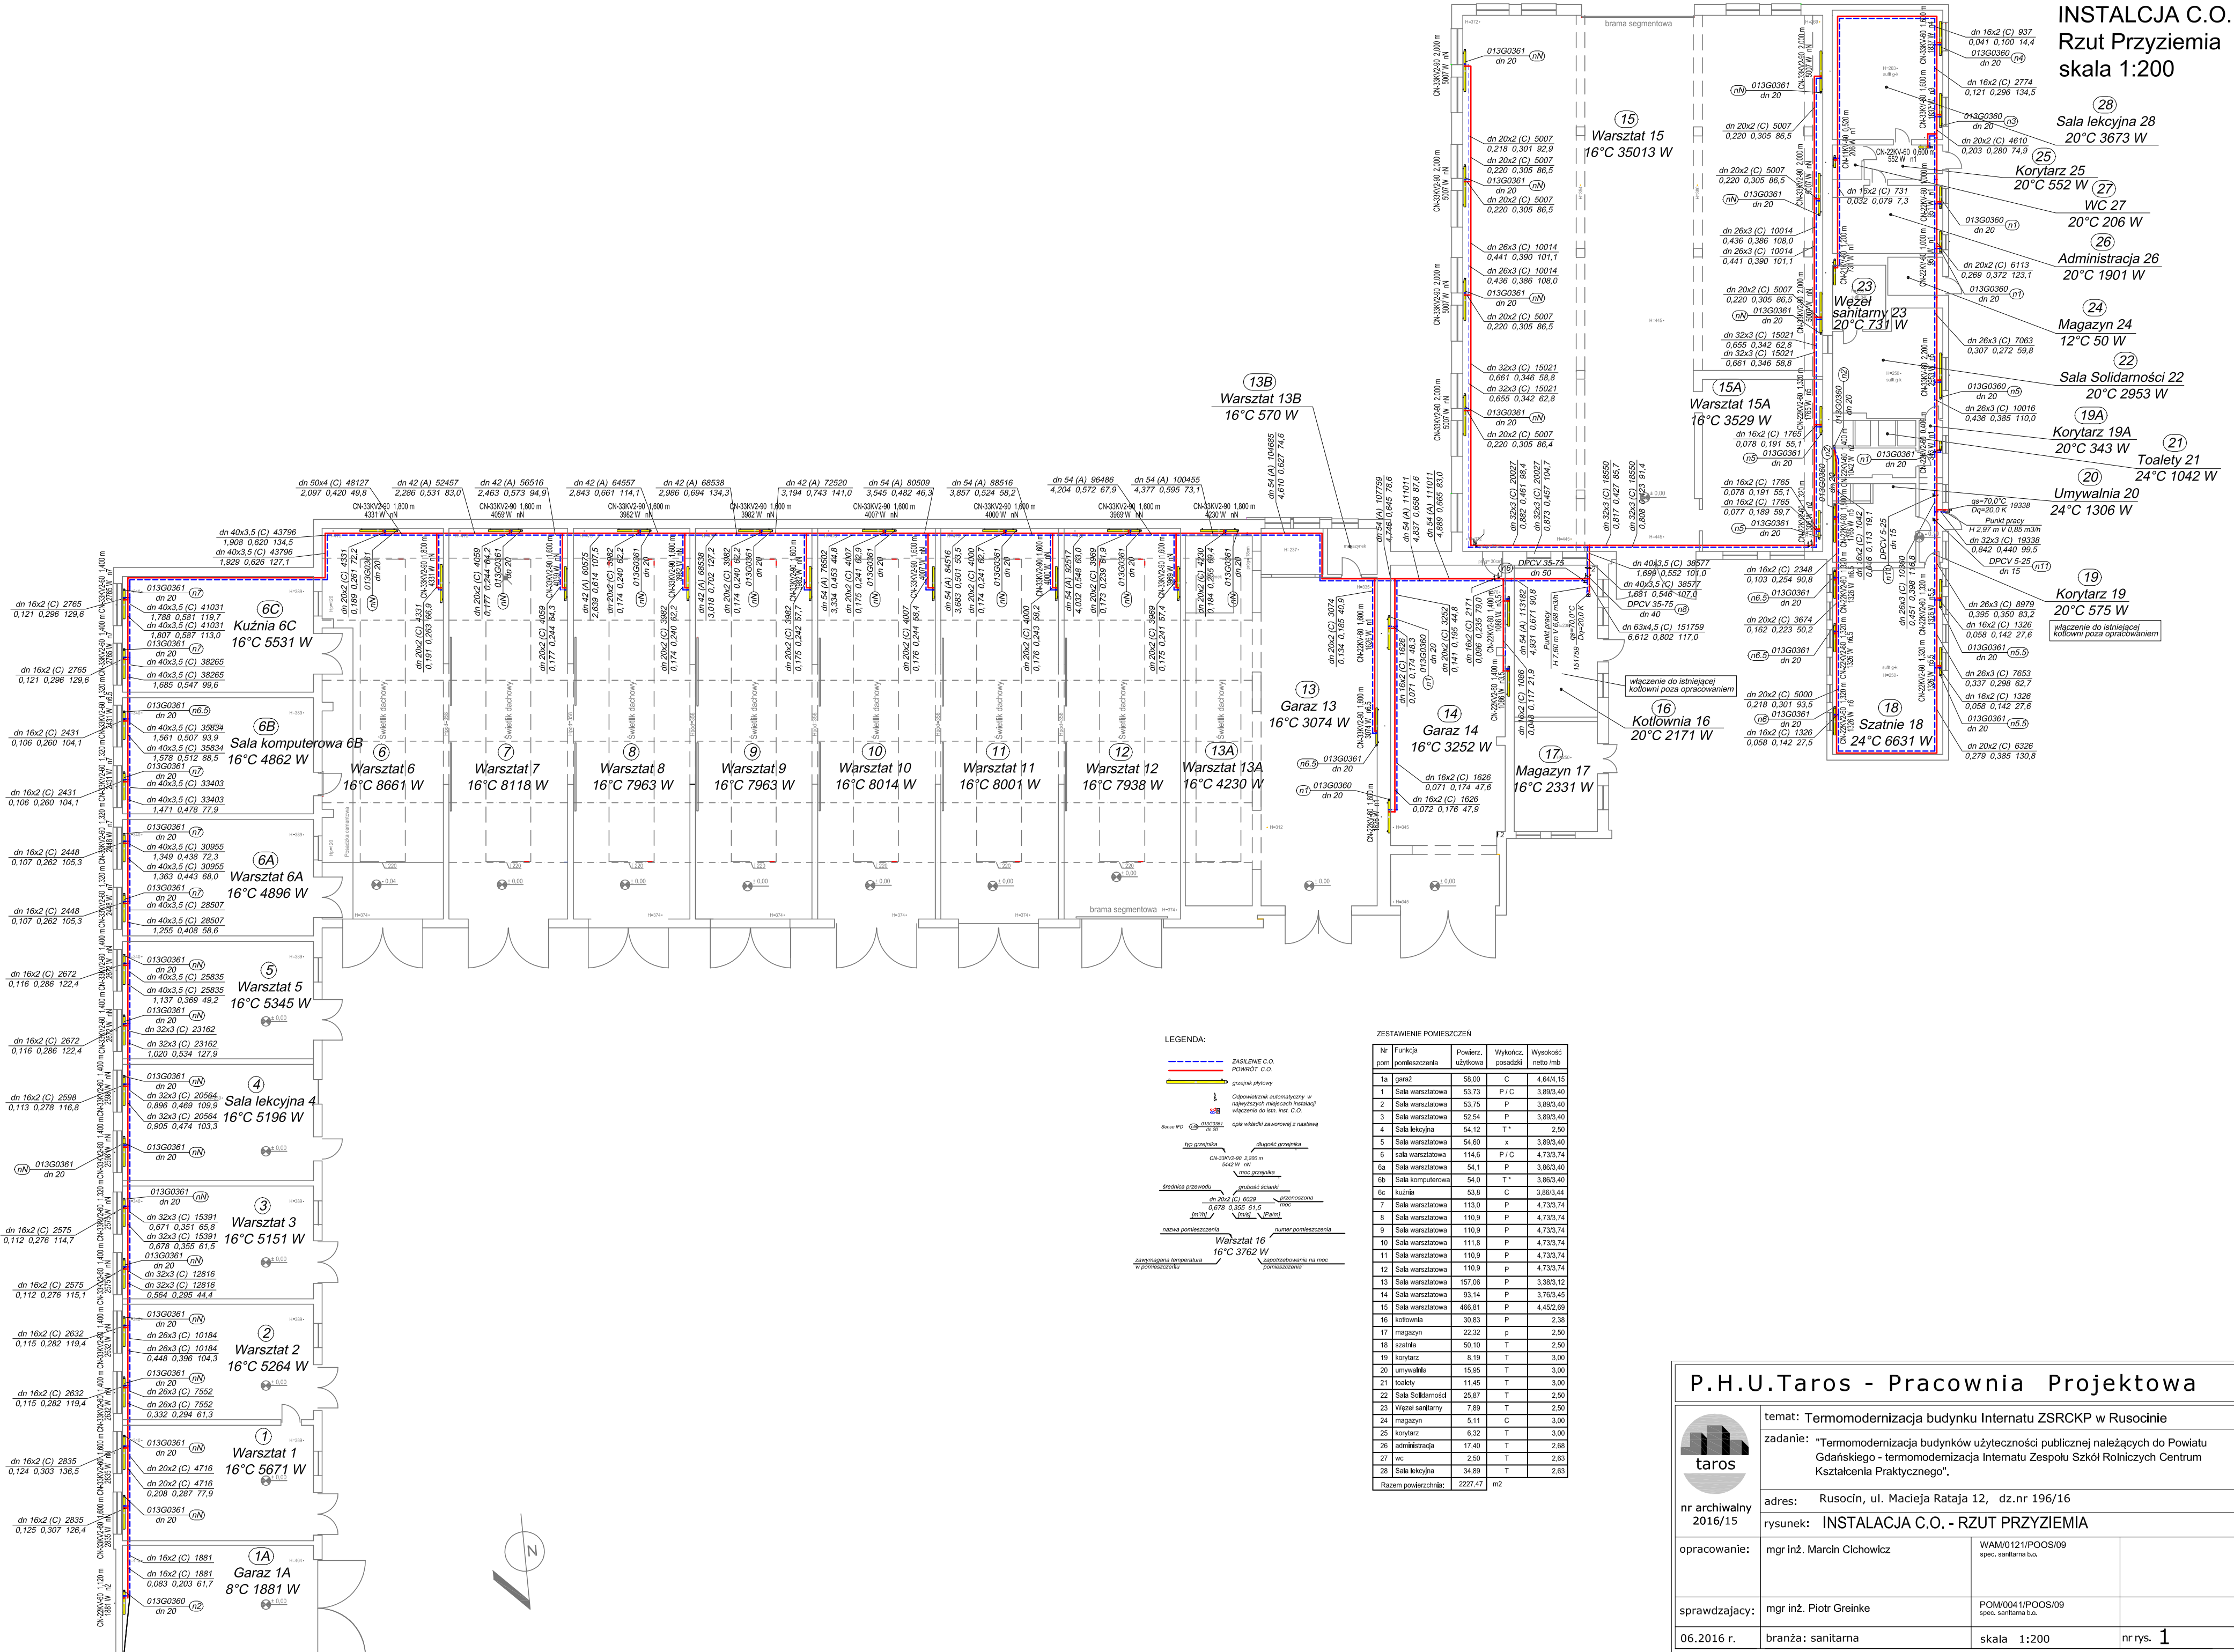

LEGENDA:

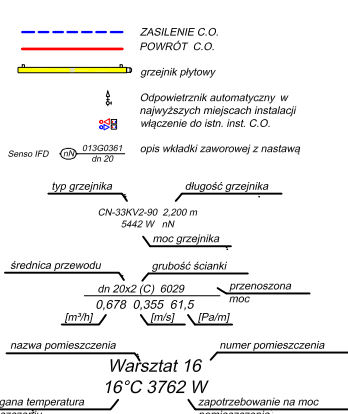

ZESTAWIENIE POMIESZCZEN

Nr pom.	Funkcja pomieszczenia	Powierz. posadziki	Wysokość	Wysokość netto / mb
1a	garaż	58,00	C	4,644/15
1	Sala warsztatowa	53,73	P / C	3,893/40
2	Sala warsztatowa	53,75	P	3,893/40
3	Sala warsztatowa	52,54	P	3,893/40
4	Sala lekcyjna	54,12	T *	2,50
5	Sala warsztatowa	54,60	x	3,893/40
6	Sala warsztatowa	114,6	P / C	4,733/74
6a	Sala warsztatowa	54,1	P	3,893/40
6b	Sala komputerowa	54,0	T *	3,893/40
6c	kuchnia	53,8	C	3,893/44
7	Sala warsztatowa	113,0	P	4,733/74
8	Sala warsztatowa	110,9	P	4,733/74
9	Sala warsztatowa	110,9	P	4,733/74
10	Sala warsztatowa	111,8	P	4,733/74
11	Sala warsztatowa	110,9	P	4,733/74
12	Sala warsztatowa	110,9	P	4,733/74
13	Sala warsztatowa	157,06	P	3,383/12
14	Sala warsztatowa	93,14	P	3,763/45
15	Sala warsztatowa	466,81	P	4,452/69
16	kotłownia	30,83	P	2,38
17	magazyn	22,32	p	2,50
18	szatnia	50,10	T	2,50
19	korytarz	8,19	T	3,00
20	umywalnia	15,95	T	3,00
21	toalety	11,45	T	3,00
22	Sala Solidarności	25,87	T	2,50
23	Wezeł sanitarny	7,89	T	2,50
24	magazyn	5,11	C	3,00
25	korytarz	6,32	T	3,00
26	administracja	17,40	T	2,68
27	wc	2,50	T	2,63
28	Sala lekcyjna	34,89	T	2,63
Razem powierzchnie:		2227,47	m ²	

P.H.U.Taros - Pracownia Projektowa

	temat: Termomodernizacja budynku Internatu ZSRCKP w Rusocinie		
	zadanie: "Termomodernizacja budynków użyteczności publicznej należących do Powiatu Gdańskiego - termomodernizacja Internatu Zespołu Szkół Rolniczych Centrum Kształcenia Praktycznego".		
	adres: Rusocin, ul. Macieja Rataja 12, dz.nr 196/16		
	rysunek: INSTALACJA C.O. - RZUT PRZYZIEMIA		
nr archiwalny 2016/15			
opracowanie:	mgr inż. Marcin Cichowicz	WAM/0121/POOS/09 spec. sanitarna b.d.	
sprawdzający:	mgr inż. Piotr Grelke	POM/0041/POOS/09 spec. sanitarna b.d.	
06.2016 r.	branża: sanitarna	skala 1:200	nr rys. 1