



I PIĘTRO			
ZESTAWIENIE POMIESZCZEŃ			
Nr	Funkcja pomieszczenia	Powierz.	Wys. pom.
2.1	Klatka schodowa	16,17	
2.2	Korytarz	62,46	3,10
2.3	Korytarz toalety	5,82	3,62
2.4	Palarnia	5,17	3,62
2.5	Toaleta damska	8,40	3,62
2.6	Toaleta męska	8,32	3,62
2.7	Serwerownia	4,01	3,62
2.8	Magazyn biurowy	9,12	3,62
2.9	Biuro	29,58	3,62
2.10	Biuro	11,74	3,62
2.11	Biuro	25,88	3,62
2.12	Pomieszczenie socjalne	18,91	3,62
2.13	Biuro	27,26	3,62
2.14	Biuro	12,22	3,62
2.15	Pokój dzienny pensjonariuszy	28,71	3,62
2.16	Korytarz	2,50	3,68
2.17	Kuchnia podręczna	6,97	3,68
2.18	Pokój 3- osobowy	27,58	3,68
2.19	Łazienka	8,11	3,68
2.20	Pomieszczenie socjalne	7,06	3,68
2.21	Korytarz	46,29	3,68
2.22	Przedśionek zespołu mieszk.	4,35	3,68
2.23	Łazienka	4,13	3,68
2.24	Pokój 1-os	10,08	3,68
2.25	Pokój 2-os	12,00	3,68
2.26	Przedśionek zespołu mieszk.	4,33	3,68
2.27	Łazienka	4,04	3,68
2.28	Pokój 1-os	10,30	3,68
2.29	Pokój 2-os	12,00	3,68
2.30	Przedśionek zespołu mieszk.	4,33	3,68
2.31	Łazienka	4,04	3,68
2.32	Pokój 1-os	10,30	3,68
2.33	Pokój 2-os	12,00	3,68
2.34	Przedśionek zespołu mieszk.	5,42	3,68
2.35	Łazienka	4,66	3,68
2.36	Pokój 3-os	19,66	3,68
2.37	Pokój 2-os	14,70	3,68
2.38	Klatka schodowa	28,40	3,68
2.39	Pralnia	6,28	3,68
2.40	Palarnia	4,36	3,68
2.41	Korytarz	4,41	3,68
I PIĘTRO ŁĄCZNIE		540,41 m ²	

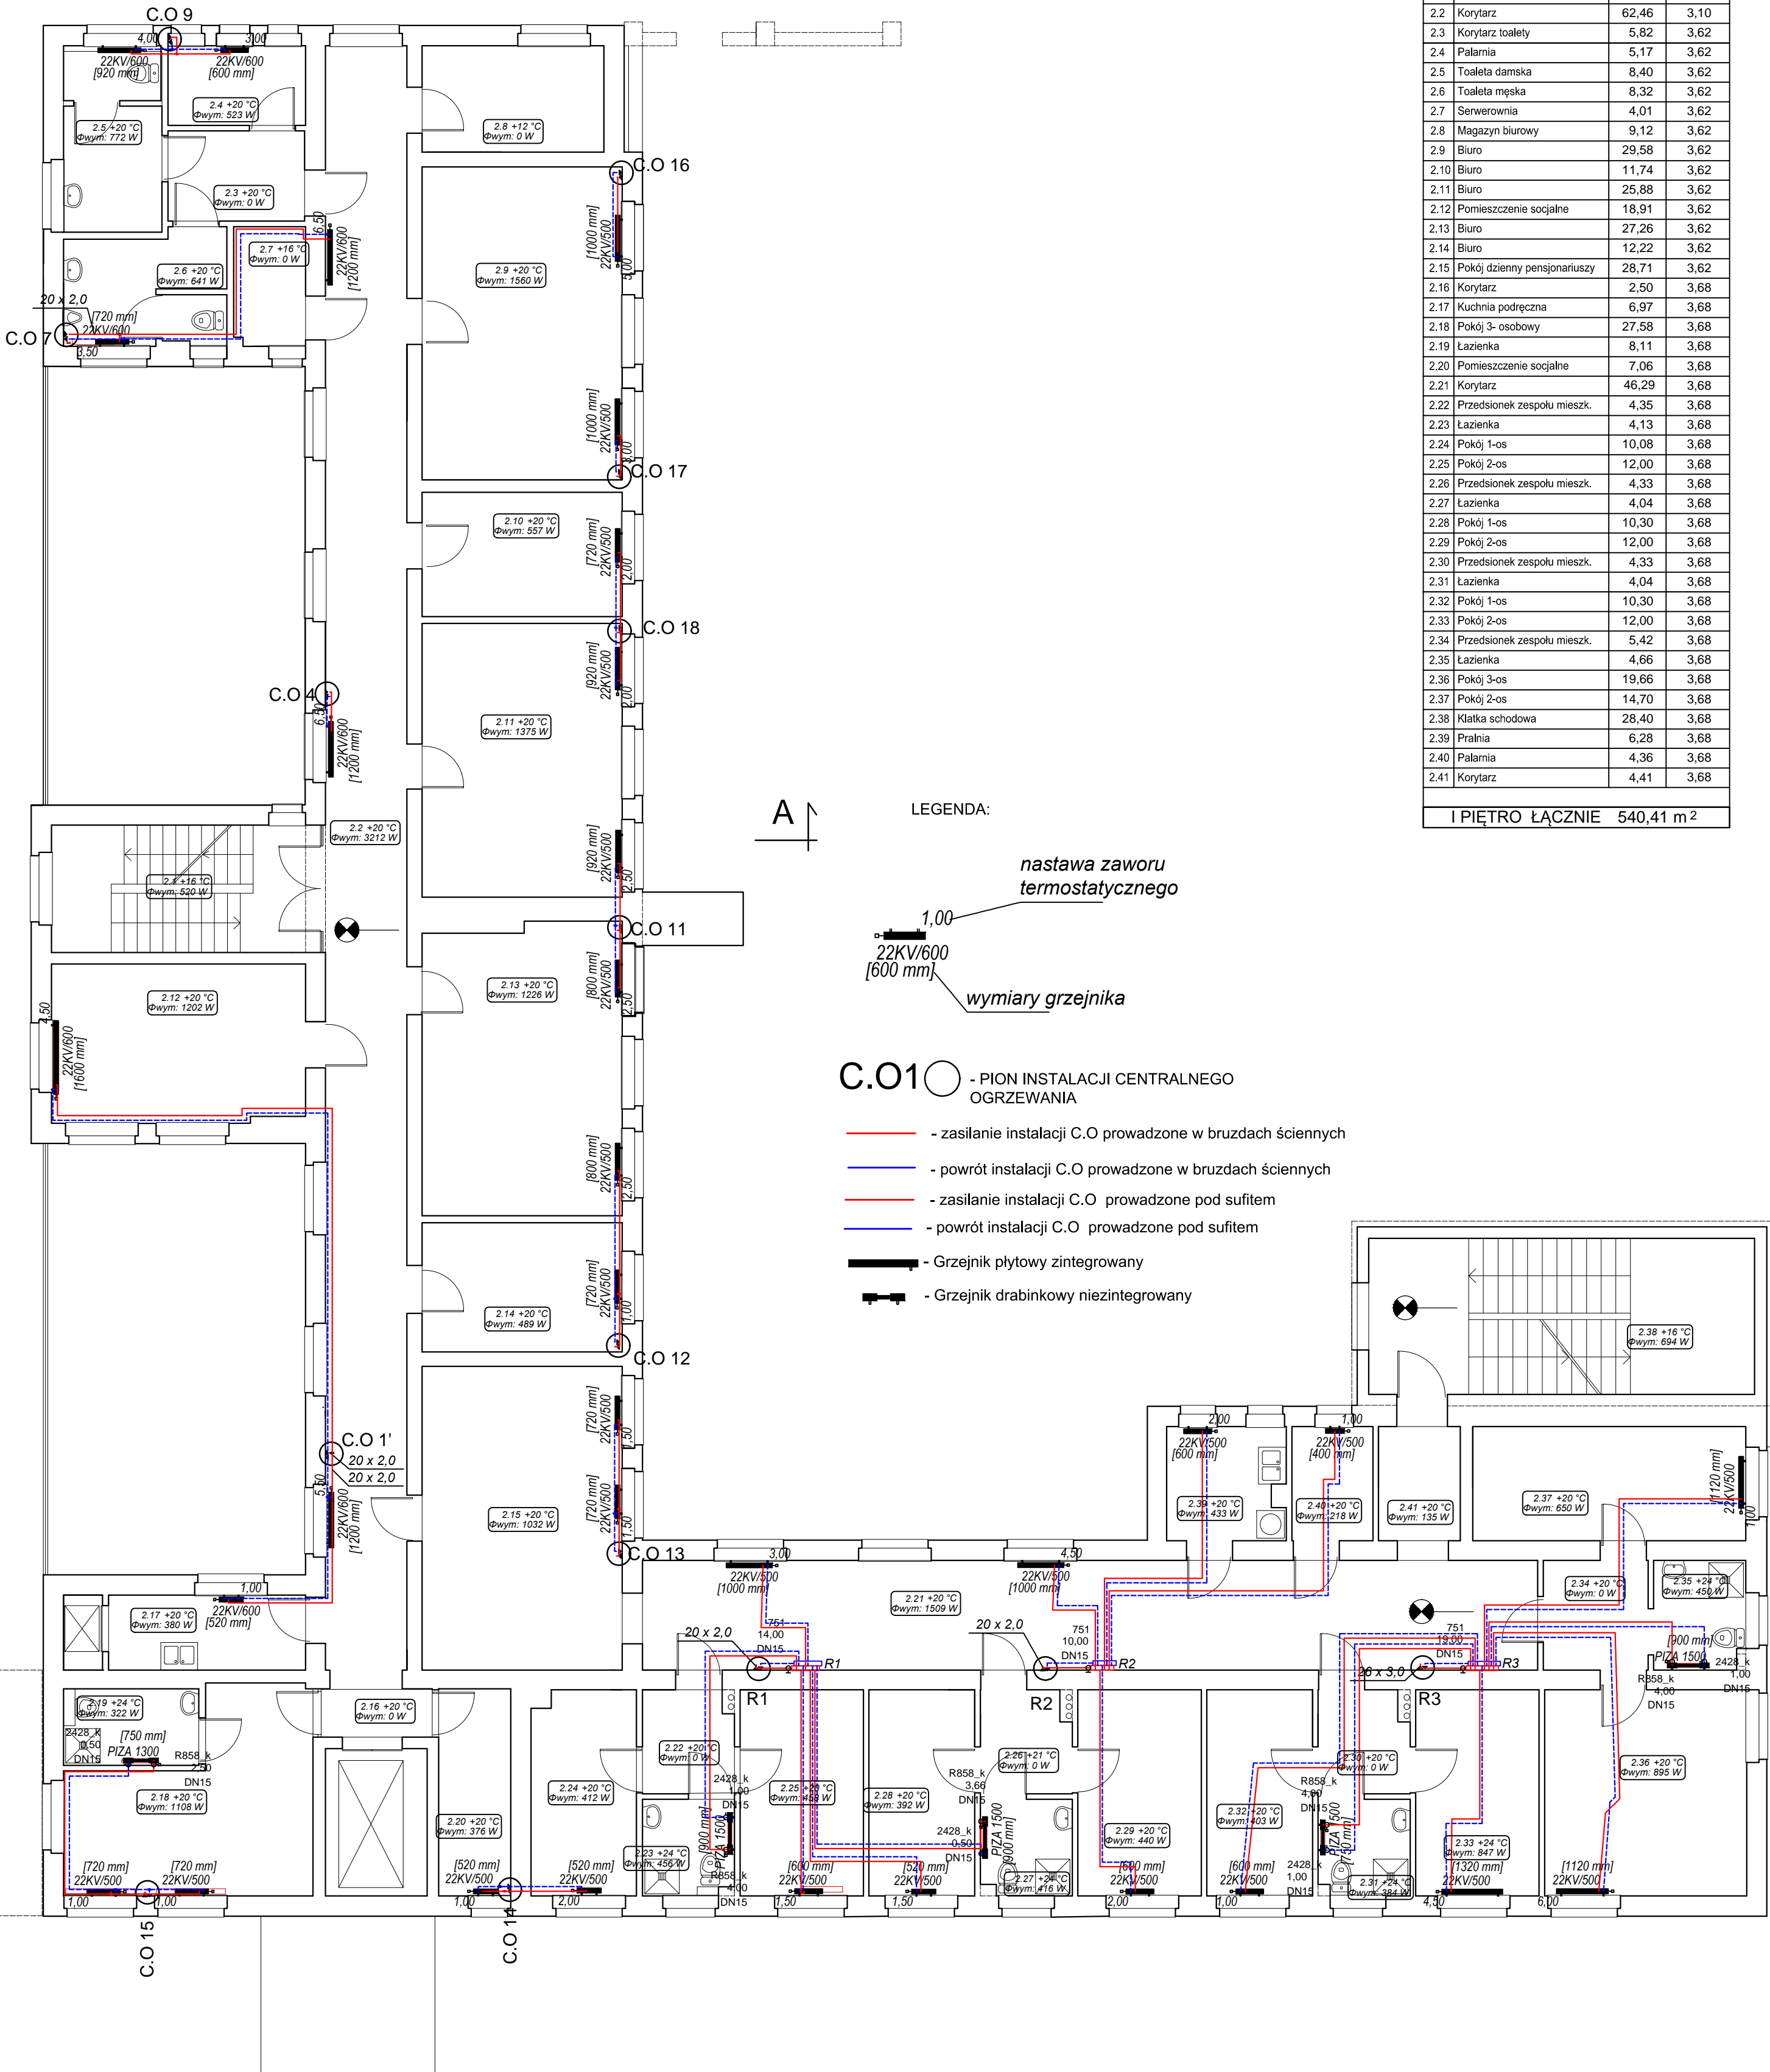

P.H.U.Taros - Pracownia Projektowa			
	temat: Termomodernizacja budynku DPS w Zaskoczynie		
	zadanie: "Termomodernizacja budynków użyteczności publicznej należących do Powiatu Gdańskiego - termomodernizacja Domu Pomocy Społecznej w Zaskoczynie oraz termomodernizacja budynków oświatowych Powiatu Gdańskiego"		
	adres: Zaskoczyn 11, gm. Trąbki Wielkie, obr. Warcz 0018, dz. 201/1, 202		
	rysunek: RZUT I PIĘTRA- INSTALACJA CENTRALNEGO OGRZEWANIA		
nr archiwalny 2016/15	projektant: mgr inż. Marcin Cichowicz	WAM/0121/POOS/09 spec. sanitarna b.o.	
	sprawdzający: mgr inż. Piotr Greinke	POM/0041/POOS/09 spec. sanitarna b.o.	
06.2016 r.	branża: sanitarna	skala: 1:100	nr rys. S3