

OBCIĄŻENIE KLASY B WG PN-85/S-10030  
PRZEJAZD POJAZDU O MASIE CAŁKOWITEJ DO 40 TON

MATERIALY:

BETON:  
C30/37 W8 F150  
STAL ZBROJENIOWA A-IIIIN (Bst500S)

UWAGI:

- wszystkie powierzchnie betonowe przysypane gruntem należy zabezpieczyć izolacją smółtowo - epoksydową
- stan na sierpień 2020 r.
- wymiary podano w cm
- zgodność wszystkich wymiarów należy sprawdzić w terenie

P1

nawierzchnia z kostki brukowej betonowej gr.6cm
podsyпка cementowo-piaskowa 1:4 gr.5cm
warstwa zasypki $\text{ld}=0,98$

P2


w-wa ścierna z betonu asfaltowego gr.5cm  
w-wa wiążąca z betonu asfaltowego gr.8cm  
w-wa podbudowy z betonu asfaltowego gr.14cm  
stabilizacja z kruszywa łamanego gr.20cm  
warstwa zasypki  $\lambda_d=1,00$   
w-wa ochronna z betonu C16/20 gr.10cm  
izolacja z papy termozgrzewalnej  
sklepienie żelbetowe gr.40cm, beton C30/37

P3

skrzydła kamienne odkopać, przemurować do poziomu fundamentów bloki kamienne, skrzydła oczyścić przez piaskowanie lub hydromonitoring

P4

ściany kamienne odkopać, przemurować do poziomu fundamentów bloki kamienne, ściany oczyścić przez piaskowanie lub hydromonitoring

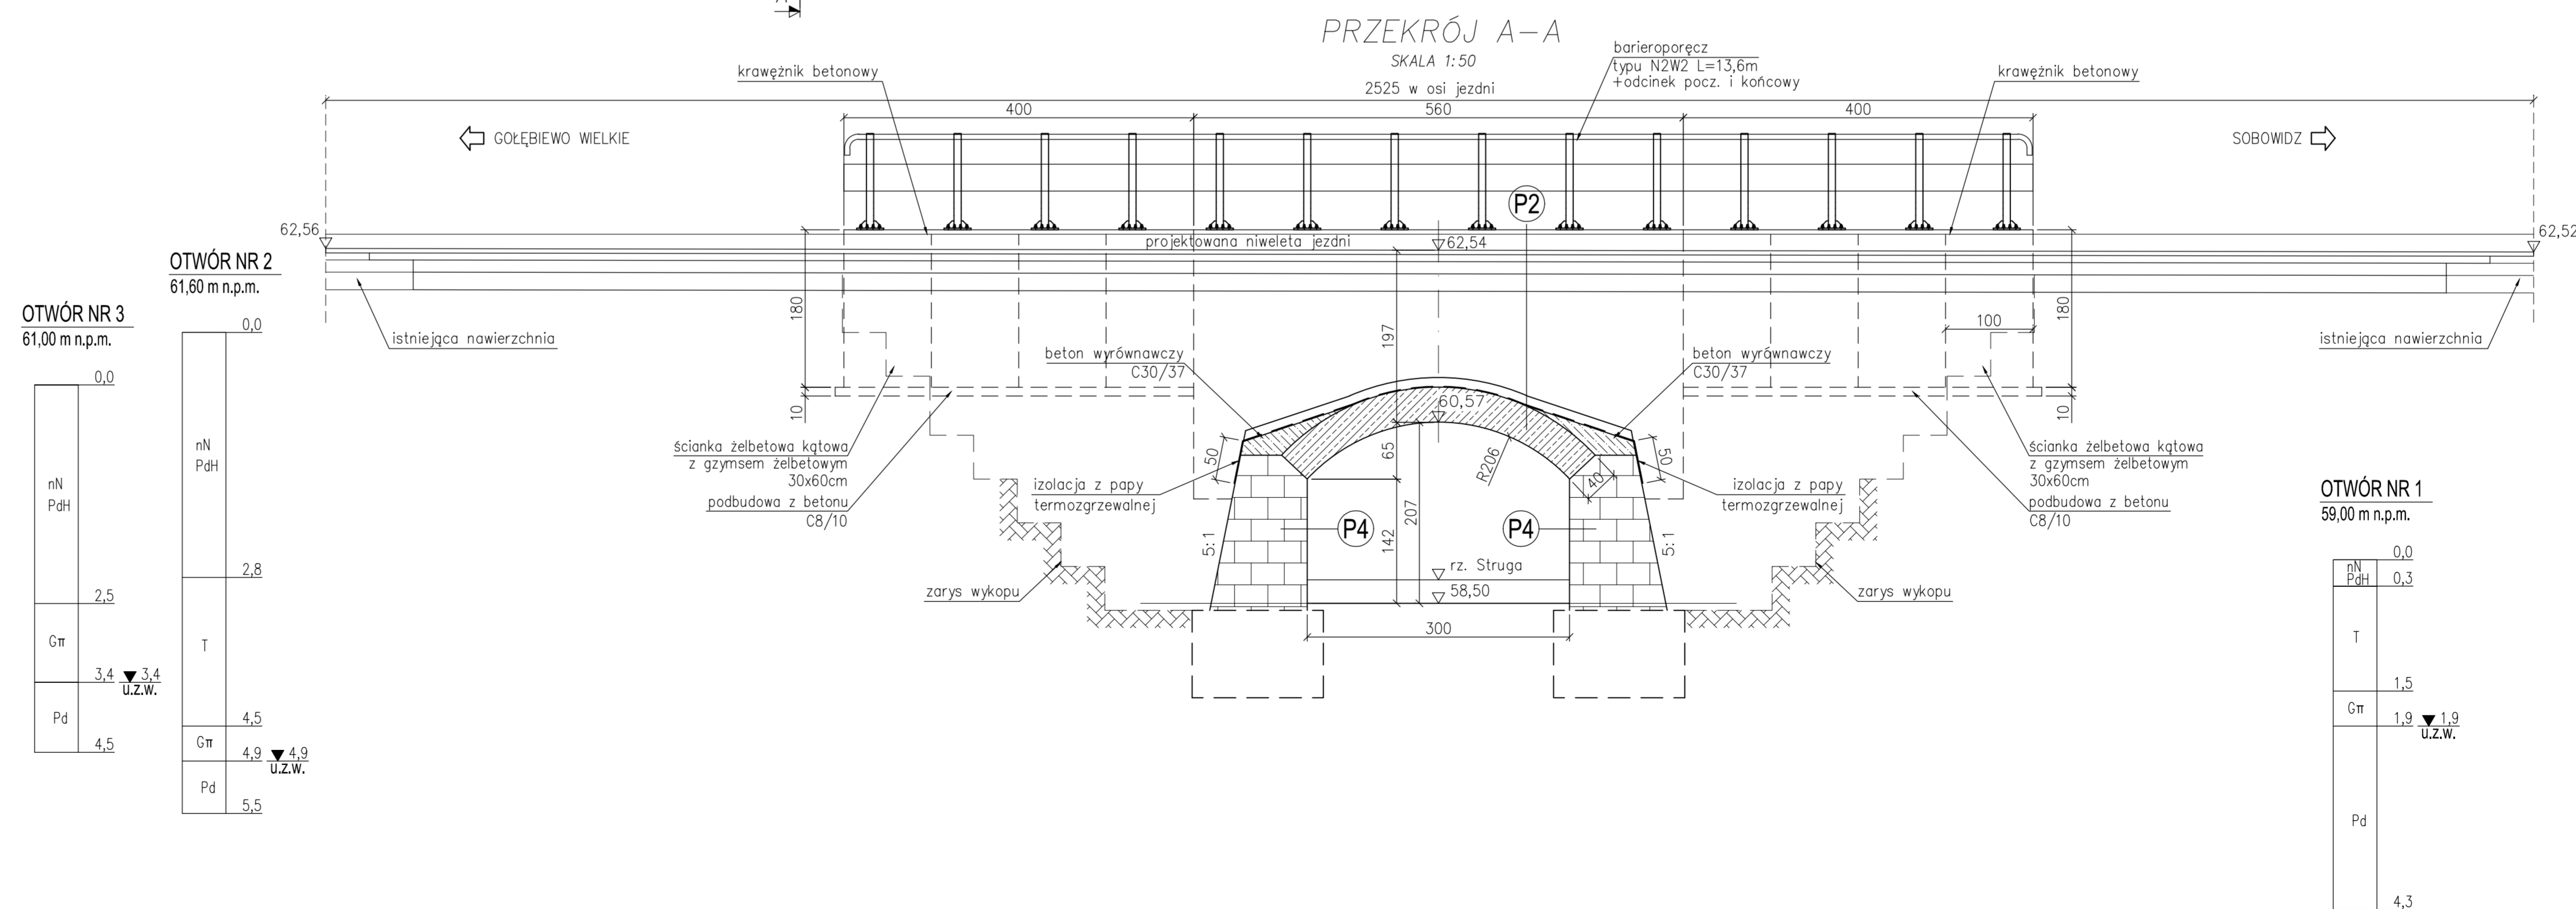

OTWÓR NR 3		0,0
61,0 m.n.p.m.		
	0,0	
nN PdH		
	2,5	
Gr	3,4	2,8
	3,4 ▼ 3,4	
	0,2.W.	
Pd	4,5	4,5
Gr		4,9
Pd		5,5

OTWÓR NR 1	
59,00 m n.p.m.	
	0,0
pH	0,3
PdH	
T	
	1,5
Gπ	1,9
	▼ 1,0 U.Z.W
Pd	
	4,3

<b>Inwestor:</b> Powiat Gdański z siedzibą w Pruszczu Gdańskim 83-000 Pruszcz Gdański, ul. Wojska Polskiego 16 Jednostka projektowa:		<b>Umowa:</b> [N/7162 z 25.2020]
<b>IN-008T</b> Ardzyszki Mieszkuch		<b>Nr arch.:</b> 20-62
90-281 Gdańsk ul. Leśna Góra 23/24		
<b>Adres obiekta:</b> Działki nr 4:12;88;116, obręb 0015 Sobowidz, ewid. jedn. 220408 „2.015”, gmina Trąbki Wielkie, powiat gdański, woj. pomorskie		
<b>Nazwa zadania:</b> Przebudowa mostu drogowego położonego w ciągu drogi powiatowej nr 2210G Olszanka-Golebiewo- Pszczółki w km 14+050 w msc. Sobowidz		
<b>Tytuł rysunku:</b> <b>RYŚUNEK ZESTAWIENIOWY</b>		
<b>Projektant:</b> mgr inż. Ardzyszki Mieszkuch brp. mostowa	mgr inż. Tomasz Lipiński upr. bud. Nr 234/Gd/01	
<b>Sprawdzący:</b> brp. mostowa	mgr inż. Tomasz Lipiński upr. bud. Nr POM/0088/POM/13	
<b>Data:</b>	<b>Brandz:</b>	<b>Skala:</b> Nr rysunku: